



SEZIONE 01  
Scala 1:100

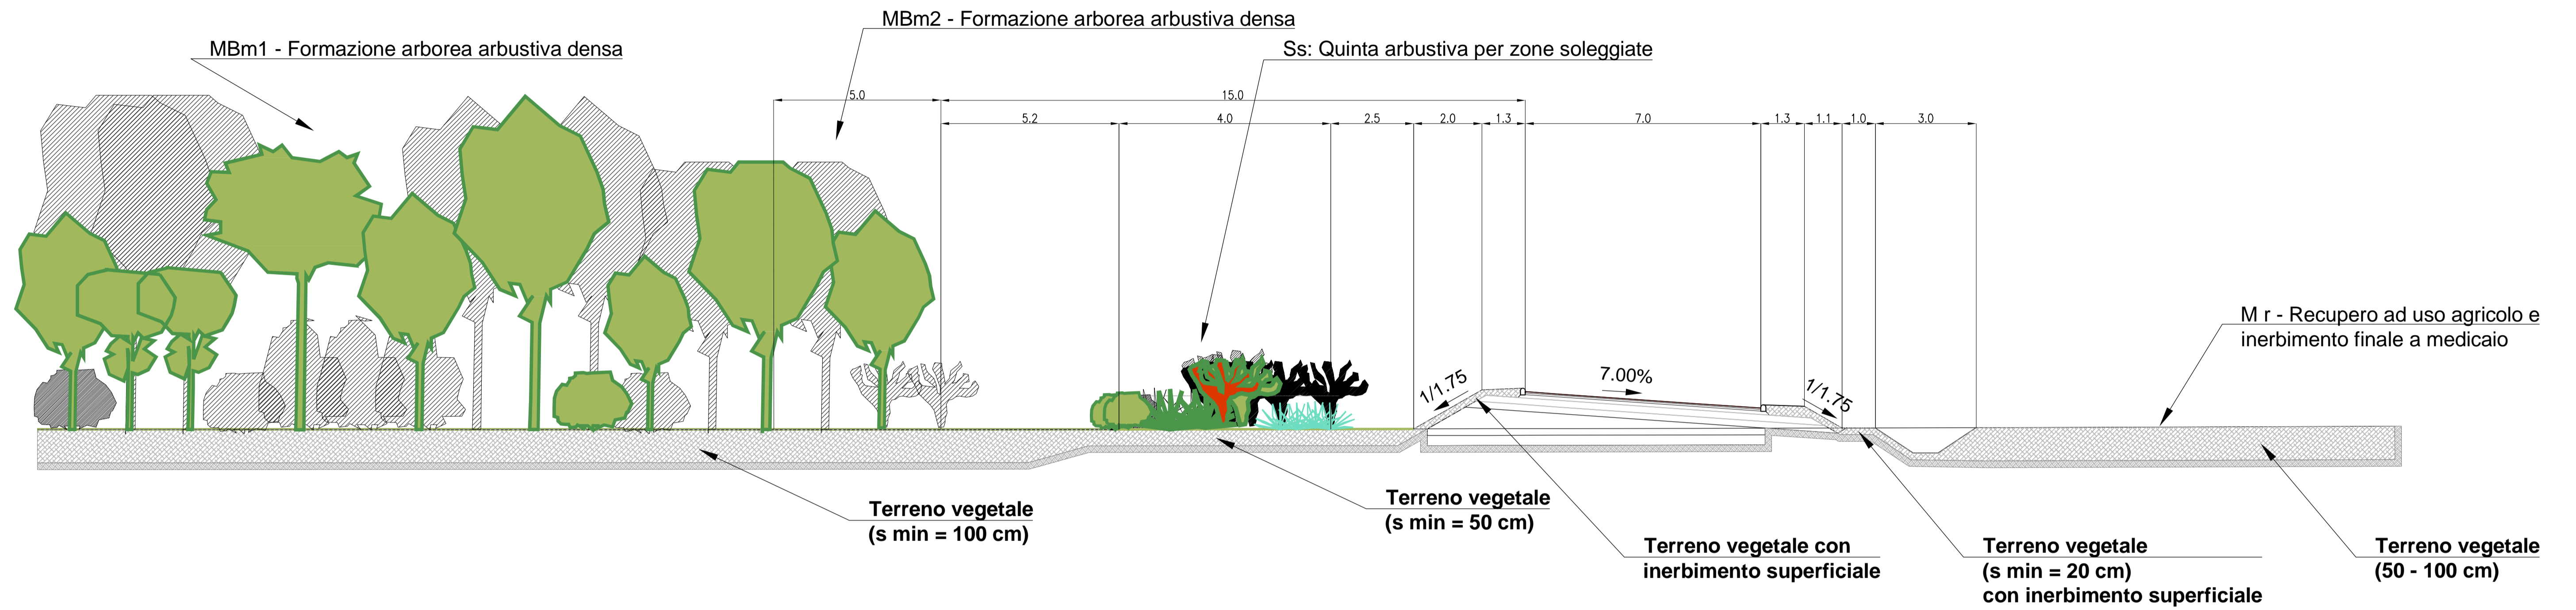

SEZIONE 02  
Scala 1:100

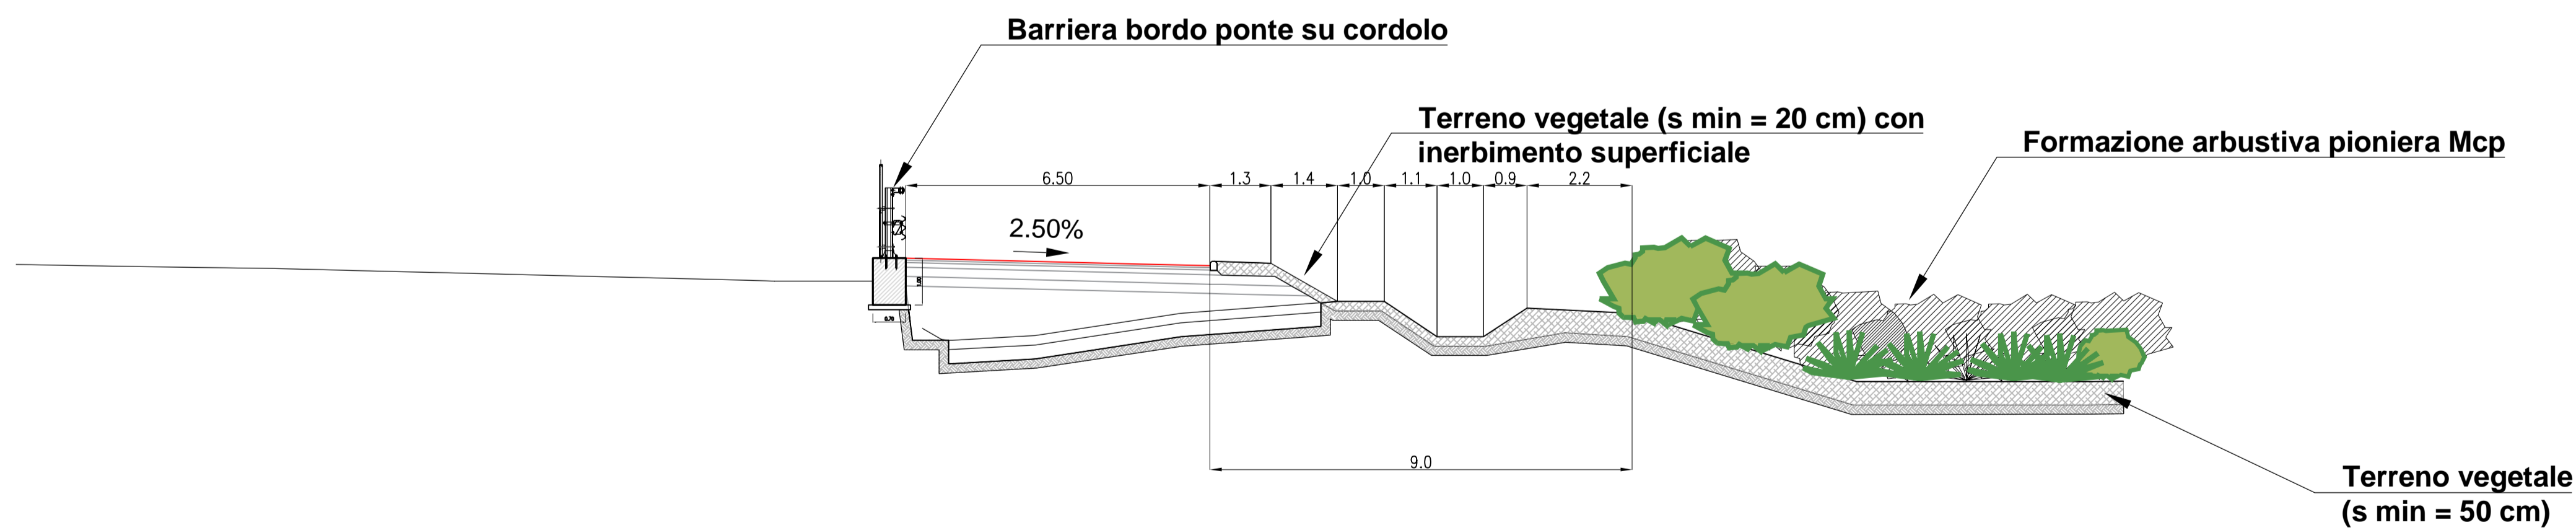

AUTOSTRADA (A13): BOLOGNA-PADOVA  
TRATTO: BOLOGNA ARCOVEGGIO  
BOLOGNA INTERPORTO

PROSECUZIONE FINO ALLA VIA APOZZAZZA  
DEL SISTEMA TANGENZIALE DI BOLOGNA

PROGETTO DEFINITIVO

PROLUNGAMENTO COMPLANARE

ASPETTI AMBIENTALI

OPERE A VERDE

SEZIONI TRASVERSALI CARATTERISTICHE  
DEGLI INTERVENTI DI RIQUALIFICA AMBIENTALE

IL PROGETTISTA SPECIALISTICO Dott. For. Daniele Mascollani Ord. Agr. For. Milano N. 1693 Responsabile Ingegneria Naturalistica e Ambientale	IL RESPONSABILE INTEGRAZIONE PRESTAZIONI SPECIALISTICHE Ing. Fabio Serrau Ord. Ingg. Bologna n. 6007/A	IL DIRETTORE TECNICO Ing. Sara Frisiani Ord. Ingg. Genova N. 9810A T.A. Ambiente
--	--	---

RIFERIMENTO PROGETTO		CODICE IDENTIFICATIVO						RIFERIMENTO ELABORATO		ORDINATORE
Codice Commessa	LOC. SC. PRO. Cod. Appalti	Fase	Capitolo	Paragrafo	W.B.S.	Parte d'opera	Tip.	Disciplina	Programma	Rev.
111326	0000	PD	AU	AMB	OV000	00000	D	SUA	0103	0

	ENGINEER COORDINATOR: Ing. Fabio Serrau Ord. Ingg. Bologna n. 6007/A	SUPPORTO SPECIALISTICO: MATE Soc. Coop. Dott. For. Lorenzo Miri Ord. Agr. For. Firenze N. 1200	REVISIONE
	REDDATTO:	VERIFICATO: Dott. Alberto Salvia	n. data 0 MARZO 2022

VISTO DEL COMMITTENTE  IL RESPONSABILE UNICO DEL PROCEDIMENTO Ing. Fabio Vignati	VISTO DEL CONCEDENTE  Ministero della Infrastruttura e della mobilità sostenibile DIPARTIMENTO PER LA PROGRAMMAZIONE, LE INFRASTRUTTURE E LE RETI C. 50789/2019
---	---

IL PRESENTE DOCUMENTO NON POTRA' ESSERE COPiato, RIPRODOTTO O ALTAMENTE PUBBLICATO IN TUTTO O IN PARTE, SENZA IL CONSENSO SCRITTO DELLA SOC. AUTOSTRADE PER L'ITALIA S.P.A. OGNI UTILIZZO NON AUTORIZZATO SARANNO PERSECUITO A NORMA DI LEGGE.  
THIS DOCUMENT MAY NOT BE COPIED, REPRODUCED OR PUBLISHED, EITHER IN PART OR IN ITS ENTIRETY, WITHOUT THE WRITTEN PERMISSION OF SOC. AUTOSTRADE PER L'ITALIA S.P.A. UNAUTHORIZED USE WILL BE PROSECUTED BY LAW.