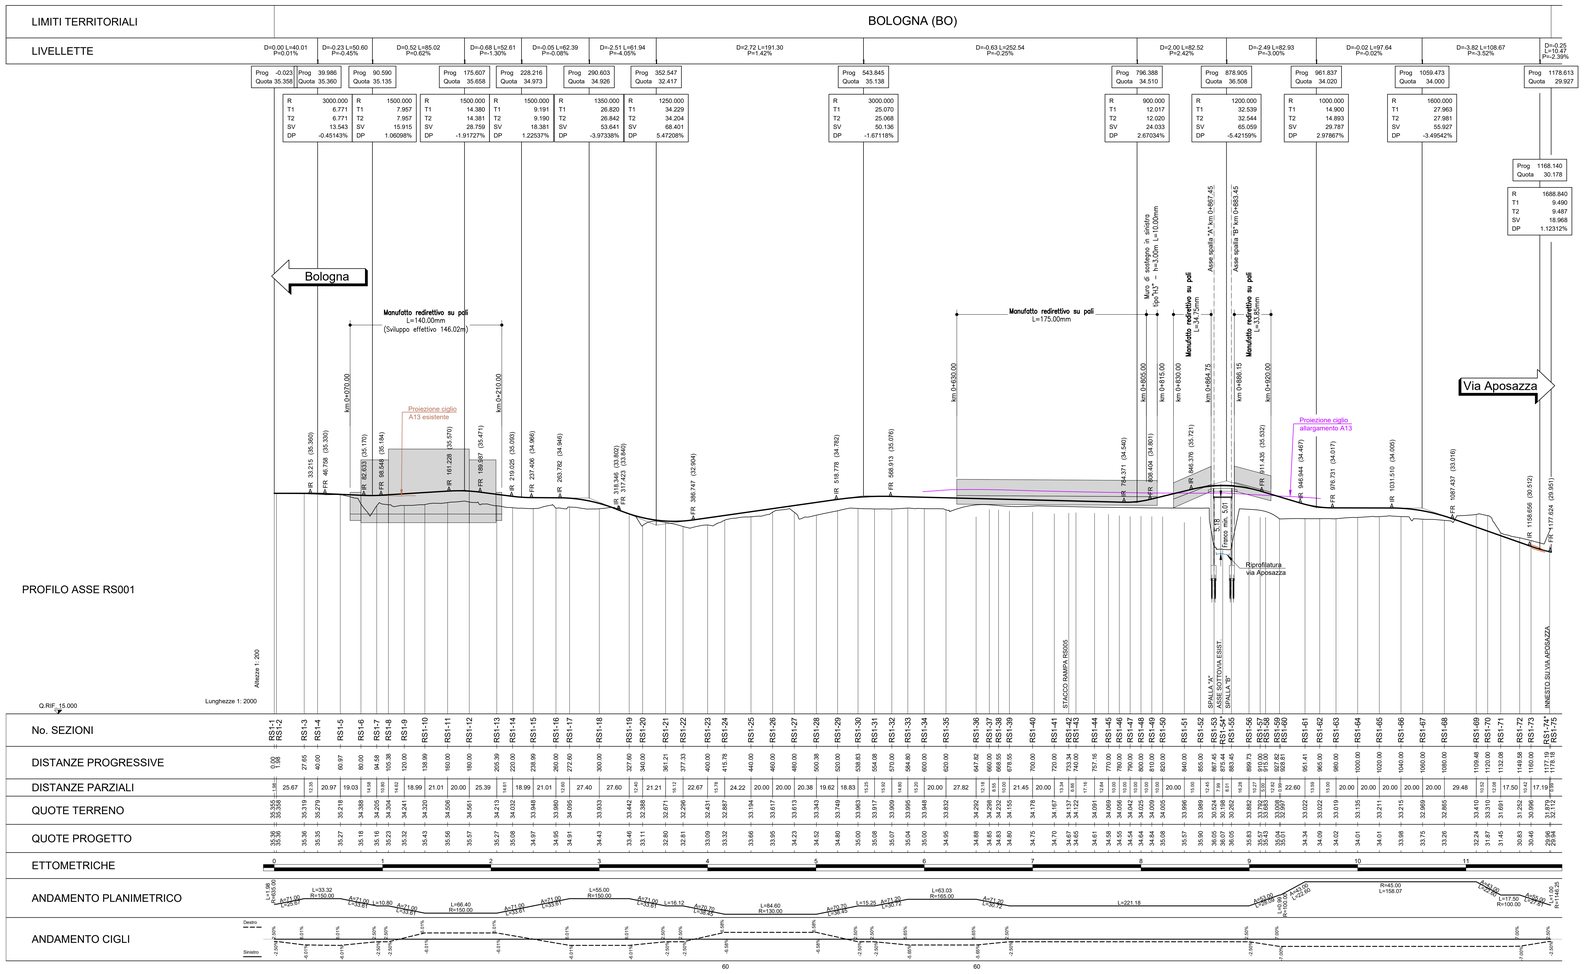

PROFILO ASSE RS001

PIANTA CHIAVE

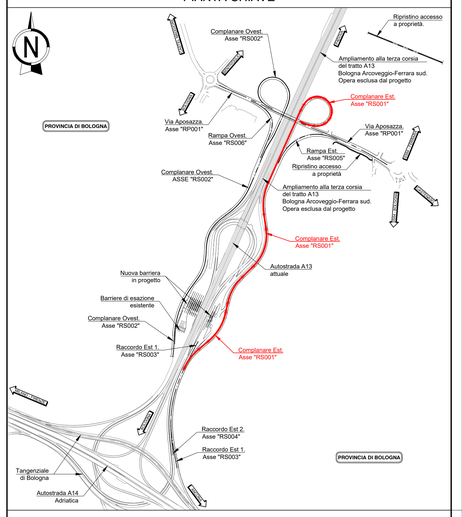

NOTE:

- Tutte le misure sono espresse in metri tranne dove espressamente indicato.
- Tutte le quote altimetriche sono in metri e riferite alla quota medio mare.
- Le sezioni asteriscate (RS-17*), non vengono rappresentate.

0 40 80 120 160 200m

Scala lunghezze @A0 1:2.000

0 4 8 12 16 20m

Scala altezze @A0 1:200

autostrade per l'italia

AUTOSTRADA (A13): BOLOGNA-PADOVA

TRATTO: BOLOGNA ARCOVEGGIO BOLOGNA INTERPORTO

PROSECUZIONE FINO ALLA VIA APOSAZZA DEL SISTEMA TANGENZIALE DI BOLOGNA

PROGETTO DEFINITIVO

PROLUNGAMENTO COMPLANARE

PARTE STRADALE

Profili longitudinali

Asse RS001

IL PROGETTISTA SPECIALISTICO	IL RESPONSABILE INTEGRAZIONE PRESTAZIONI SPECIALISTICHE	IL DIRETTORE TECNICO
Ing. Gianluca Salvatore Spinazzola Ord. Ingg. Milano N. A26796 Responsabile Strade	Ing. Fabio Serrau Ord. Ingg. Bologna n. 6007/A	Ing. Gianluca Salvatore Spinazzola Ord. Ingg. Milano N. A26796 T.A. - Strade

CODICE IDENTIFICATIVO														ORDINATORE
RIFERIMENTO PROGETTO				RIFERIMENTO DIRETTORIO				RIFERIMENTO ELABORATO						
Codice Commessa	Lotto, Sub-Prog, Cod. Appalto	Fase	Capitolo	Paragrafo	W B S	Parte d'opera		Tip.	Disciplina	Progressivo	Rev.		SCALA:	
111326	0000	PD	AU	PRS	PR000	00000		D	STD	0040	0		1:2000/1:200	

				REVISIONE
TECNE Sustainable Engineering	ENGINEER COORDINATOR: Ing. Fabio Serrau Ord. Ingg. Bologna n. 6007/A	SUPPORTO SPECIALISTICO:		n. / data
	REDATTO:	VERIFICATO:		0 FEBBRAIO 2022

	VISTO DEL COMMITTENTE	VISTO DEL CONCEDENTE
	autostrade per l'italia IL RESPONSABILE UNICO DEL PROCEDIMENTO Ing. Fabio Vianello	Ministero delle Infrastrutture e della mobilità sostenibili DIPARTIMENTO PER LA MOBILITÀ SOSTENIBILE E LE INFRASTRUTTURE STRADALI - DIREZIONE GENERALE PER LA VIGILANZA SULLE CONCESSIONI AUTOSTRADALI

IL PRESENTE DOCUMENTO NON POTRÀ ESSERE COPIATO, RIPRODOTTO O ALTRIMENTI PUBBLICATO, IN TUTTO O IN PARTE, SENZA IL CONSENSO SCRITTO DELLA SOC. AUTOSTRADE PER L'ITALIA S.P.A.. OGNI UTILIZZO NON AUTORIZZATO SARÀ PERSEGUITO A NORMA DI LEGGE.
THIS DOCUMENT MAY NOT BE COPIED, REPRODUCED OR PUBLISHED, EITHER IN PART OR IN ITS ENTIRETY, WITHOUT THE WRITTEN PERMISSION OF SOC. AUTOSTRADE PER L'ITALIA S.P.A.. UNAUTHORIZED USE WILL BE PROSECUTED BY LAW.

SCALA DI STAMPA: 1=1