


NOTE:

- Tutte le misure sono espresse in metri tranne dove espressamente indicato.
- Tutte le quote altimetriche sono in metri e riferite alla quota medio mare.

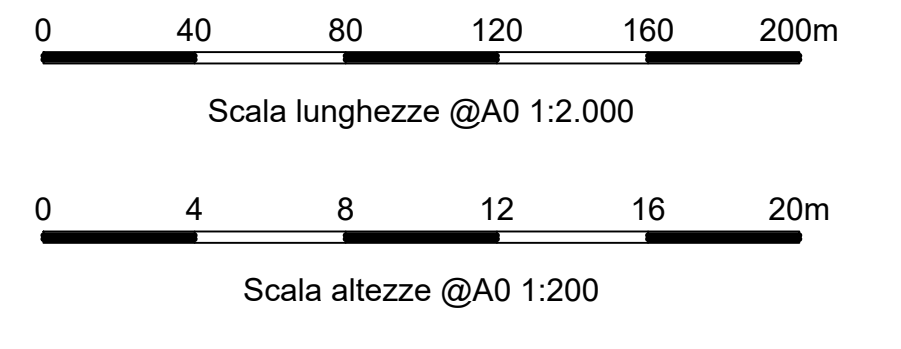

autostrade per l'italia

AUTOSTRADA (A13): BOLOGNA-PADOVA
TRATTO: BOLOGNA ARCOVEGGIO
BOLOGNA INTERPORTO

PROSECUZIONE FINO ALLA VIA APOSAZZA
DEL SISTEMA TANGENZIALE DI BOLOGNA

PROGETTO DEFINITIVO

PROLUNGAMENTO COMPLANARE

PARTE STRADALE
Profili longitudinali
ASSE RS002

IL PROGETTISTA SPECIALISTICO Ing. Gianluca Salvatore Spazzolini Ord. Ing. Milano N. 426796 Responsabile Strada	IL RESPONSABILE INTEGRAZIONE PRESTAZIONI SPECIALISTICHE Ing. Fabio Serrao Ord. Ing. Bologna n. 6007A	IL DIRETTORE TECNICO Ing. Gianluca Salvatore Spazzolini Ord. Ing. Milano N. 426796 T.A. - Strada
CODICE IDENTIFICATIVO APPENDICE PROGETTO: 11326/0000 Fase: PD/AU/PRS PR000 00000 D/STD 0041 0		
APPENDICE ELABORATO: 11326/0000 Fase: PD/AU/PRS PR000 00000 D/STD 0041 0		
ORDINATORE: SCALA 1:2000/1:200		
INGEGNER COORDINATORE Ing. Fabio Serrao Ord. Ing. Bologna n. 6007A	SUPPORTO SPECIALISTICO	REVISIONE n. 004 0 FEBBRAIO 2022
REDATTO:	VERIFICATO:	

VISTO DEL COMMITTENTE
autostrade per l'italia
 IL RESPONSABILE DEI LAVORI DEL PROCEDIMENTO
 Ing. Fabio Serrao

VISTO DEL CONCESSIONARIO
 Ministero delle Infrastrutture e delle Mobilità Sostenibili
 Direzione Regionale Infrastrutture e Mobilità Sostenibili
 Ufficio Provinciale di Bologna