9 - Impianto Cava Bosco Lauri - Verona
- dall'uscita della cava verso sud su SP17, su SP 113 verso A31;
- su A31 fino uscita su SS434;
- uscita verso Bologna/Padova/Costa;
- SP 23 allo svincolo per Bologna su A13;
- su A13 sino a "baricentro lotto"

Vedi elaborato CAP0102

10 - Impianto Cava Acquafredda - La Spezia
- dall'uscita della cava verso ovest verso SP60
- su SP 60 verso SP 523
- su SP 523 verso Genova/Livorno fino A12;
- su A12 verso Livorno fino svincolo A15 verso Parma;
- su A15 fino svincolo A1 verso Bologna;
- su A1 fino al bivio per A14 verso A13;
- su A13 sino a "baricentro lotto"

Vedi elaborato CAP0102

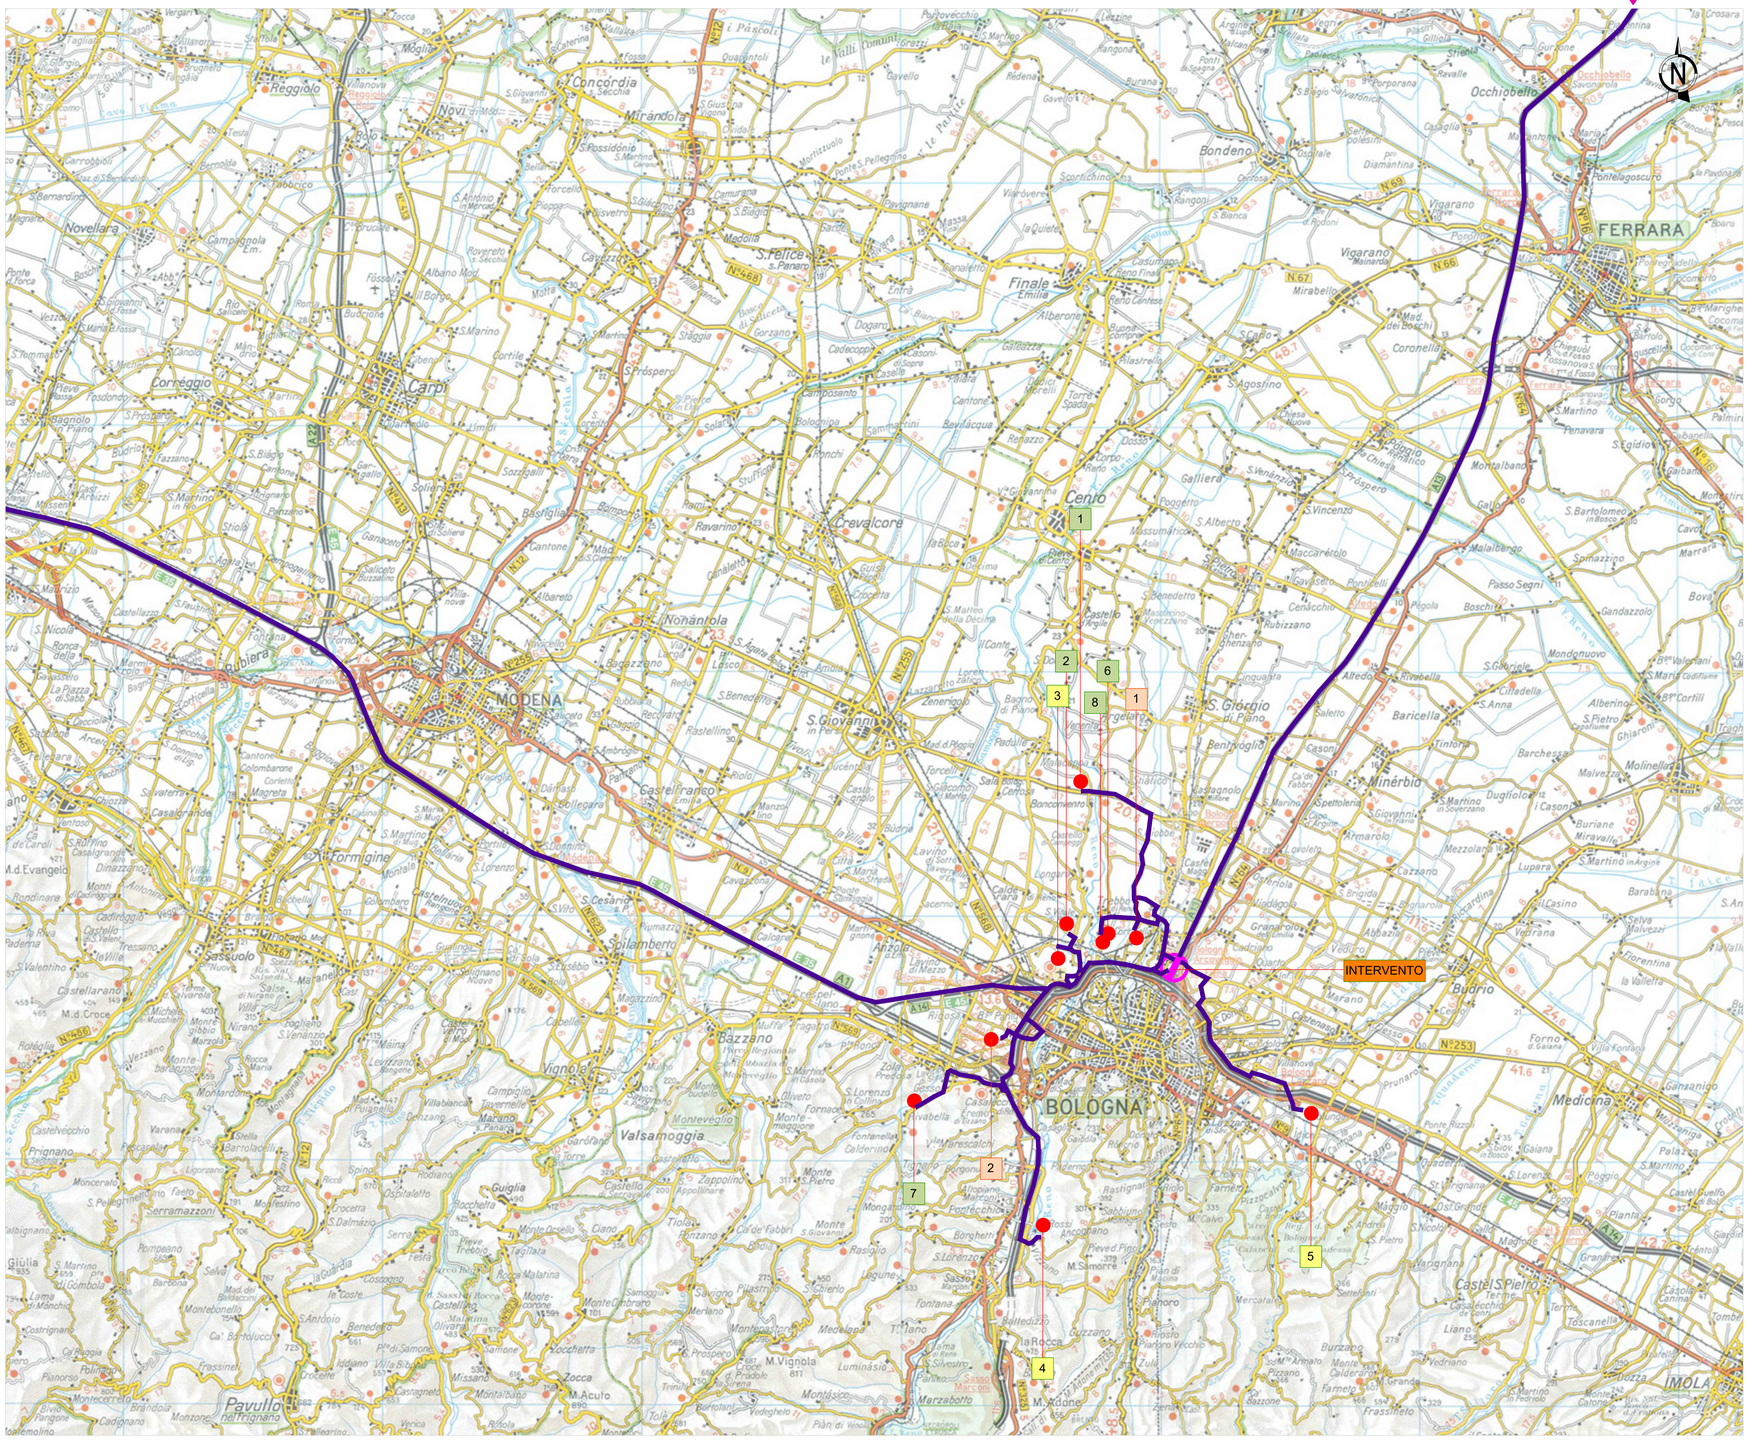

CAVE

TABULATO RIEPILOGATIVO

N	Sito	Comune	MATERIALI			
			Materiale da rilevato	Stabilizzato	Ghiaie e Sabbie	Materiali di natura basaltica
1	POLO BOSCHETTO	SALA BOLOGNESE (BO)	■		■	
2	POLO S. VITALE	CALDERARA DI RENO (BO)			■	
3	CAVA S. ANNA	BOLOGNA (BO)	■	■	■	
4	CAVA CASALINO	SASSO MARCONI (BO)			■	
5	CAVA CASTIGLIA INERTI	SAN LAZZARO DI SAVENA (BO)	■	■	■	
6	CAVA SAN NICCOLO'	BOLOGNA (BO)			■	
7	CAVA RIVABELLA (LAVINO 2003)	ZOLA PEDROSA (BO)			■	
8	IMPIANTO ZANARDI	BOLOGNA (BO)		■	■	
9	CAVA BOSCO LAURI	MONTECCHIA DI CROSARA (VR)	■	■	■	■
10	CAVA ACQUAFREDDA	CASTIGLIONE CHIAVARESE (GE)	■	■	■	■

IMPIANTI DI RECUPERO MATERIALE - STOCCAGGIO - DISCARICHE

TABULATO RIEPILOGATIVO

N	Sito	Comune	MATERIALI CONFERIBILI		
			Materiale terroso codice CER 17.05.04	Fresato d'asfalto codice CER 17.03.02	Rifiuti assimilabili RSU codice CER 20.03.01 - 20.03.03 - 20.03.07 - 20.03.99
1	IMPIANTO DI RECUPERO	BOLOGNA (BO)	■	■	■
2	CAVA SIM MORRAZZO	BOLOGNA (BO)	■		
3	CAVA S ANNA	CALDERARA DI RENO (BO)	■		
4	S.A.P.A.B.A. S.P.A.	SASSO MARCONI (BO)		■	
5	CASTIGLIA INERTI SRL	SAN LAZZARO DI SAVENA (BO)	■		

LEGENDA

- n — IDENTIFICATIVO CAVE
- n — IDENTIFICATIVI IMPIANTI DI RECUPERO MATERIALE - STOCCAGGIO - DISCARICHE
- n — IDENTIFICATIVI CAVE COINCIDENTI CON IMPIANTI DI RECUPERO MATERIALE - STOCCAGGIO
- LOCALIZZAZIONE SITO (CAVE O IMPIANTI)
- PERCORSI CANTIERI - SITI
- TRACCIATO DI PROGETTO
- INTERVENTO — IDENTIFICATIVO INTERVENTO
- SVINCOLO AUTOSTRADALE ESISTENTE

autostrade per l'italia

AUTOSTRADA (A13): BOLOGNA-PADOVA

TRATTO: BOLOGNA ARCOVEGGIO

BOLOGNA INTERPORTO

PROSECUZIONE FINO ALLA VIA APOSAZZA
DEL SISTEMA TANGENZIALE DI BOLOGNA

PROGETTO DEFINITIVO

CANTIERIZZAZIONE E FASI DEI LAVORI

AREE DI CANTIERE, VIABILITA', CAVE E DEPOSITI

Planimetria ubicazione cave e depositi

IL PROGETTISTA SPECIALISTICO	IL RESPONSABILE INTEGRAZIONE PRESTAZIONI SPECIALISTICHE	IL DIRETTORE TECNICO
Ing. Andrea Tanzi Ord. Ingg. Parma N. 1154	Ing. Fabio Serrau Ord. Ingg. Bologna n. 6007/A	Ing. Sebastiano Frisardi Ord. Ingg. Milano n. A24857 T.A. Sicurezza

CODICE IDENTIFICATIVO												ORDINATORE
RIFERIMENTO PROGETTO				RIFERIMENTO DIRETTORIO			RIFERIMENTO ELABORATO					
Codice Commessa	Lotto, Sottolotto, Ord. Appalto	Fase	Capitolo	Paragrafo	W B S	Parte d'opera	Tip	Disciplina	Progressivo	Rev.		
111326	0000	PD	CN	ACN	00000	00000	D	SIC	0003	0		SCALA: 1:10.000

TECNE Sustainable Engineering

ENGINEER COORDINATOR: Ing. Fabio Serrau, Ord. Ingg. Bologna n. 6007/A

SUPPORTO SPECIALISTICO:

REDATTO:

VERIFICATO:

REVISIONE	
n.	data
0	FEBBRAIO 2022

VISTO DEL COMMITTENTE
autostrade per l'italia
IL RESPONSABILE UNICO DEL PROCEDIMENTO
Ing. Fabio Visintin

VISTO DEL CONCEDENTE
Ministero delle Infrastrutture e della mobilità sostenibili
DIPARTIMENTO PER LA PROGRAMMAZIONE, LE infrastrutture E TRASPORTI A RETE
– DIREZIONE GENERALE –

IL PRESENTE DOCUMENTO NON POTRA' ESSERE COPIATO, RIPRODOTTO O ALTRIMENTI PUBBLICATO, IN TUTTO O IN PARTE, SENZA IL CONSENSO SCRITTO DELLA SOC. AUTOSTRADE PER L'ITALIA S.P.A.. OGNI UTILIZZO NON AUTORIZZATO SARA' PERSEGUITO A NORMA DI LEGGE.
THIS DOCUMENT MAY NOT BE COPIED, REPRODUCED OR PUBLISHED, EITHER IN PART OR IN ITS ENTIRETY, WITHOUT THE WRITTEN PERMISSION OF SOC. AUTOSTRADE PER L'ITALIA S.P.A., UNAUTHORIZED USE WILL BE PROSECUTED BY LAW.

SCALA DI STAMPA: 1=1