
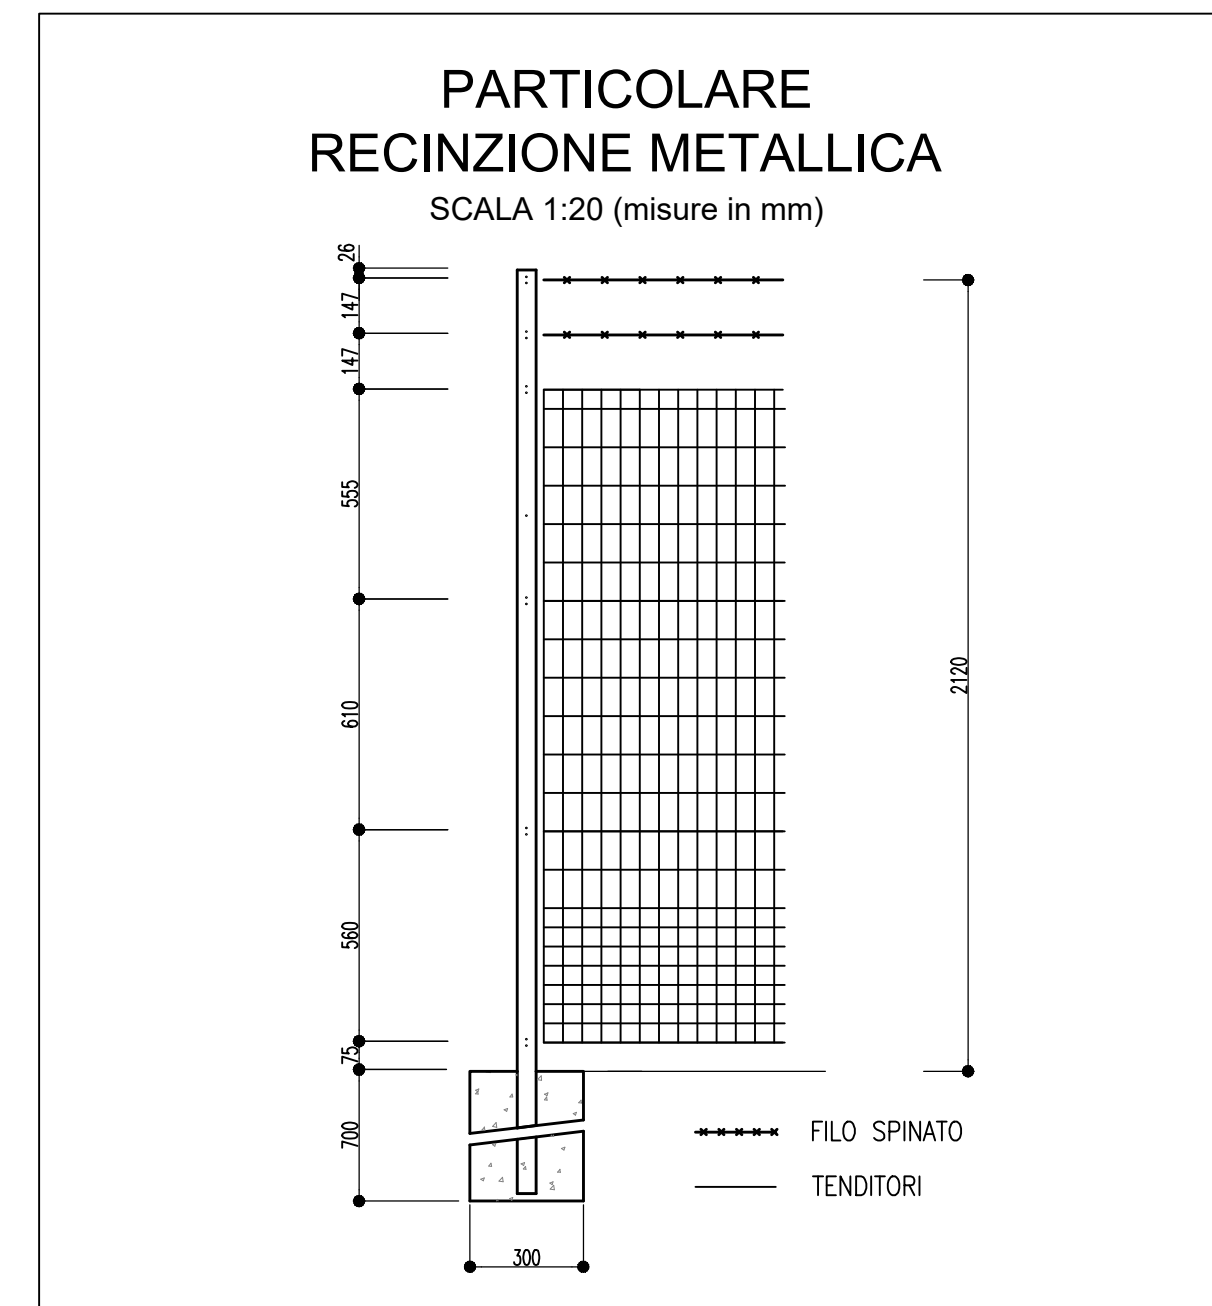


**LEGENDA**

- AREA DI CANTIERE
- RECINZIONE
- VIABILITA' DI CANTIERE
- BARRIERA NEW JERSEY

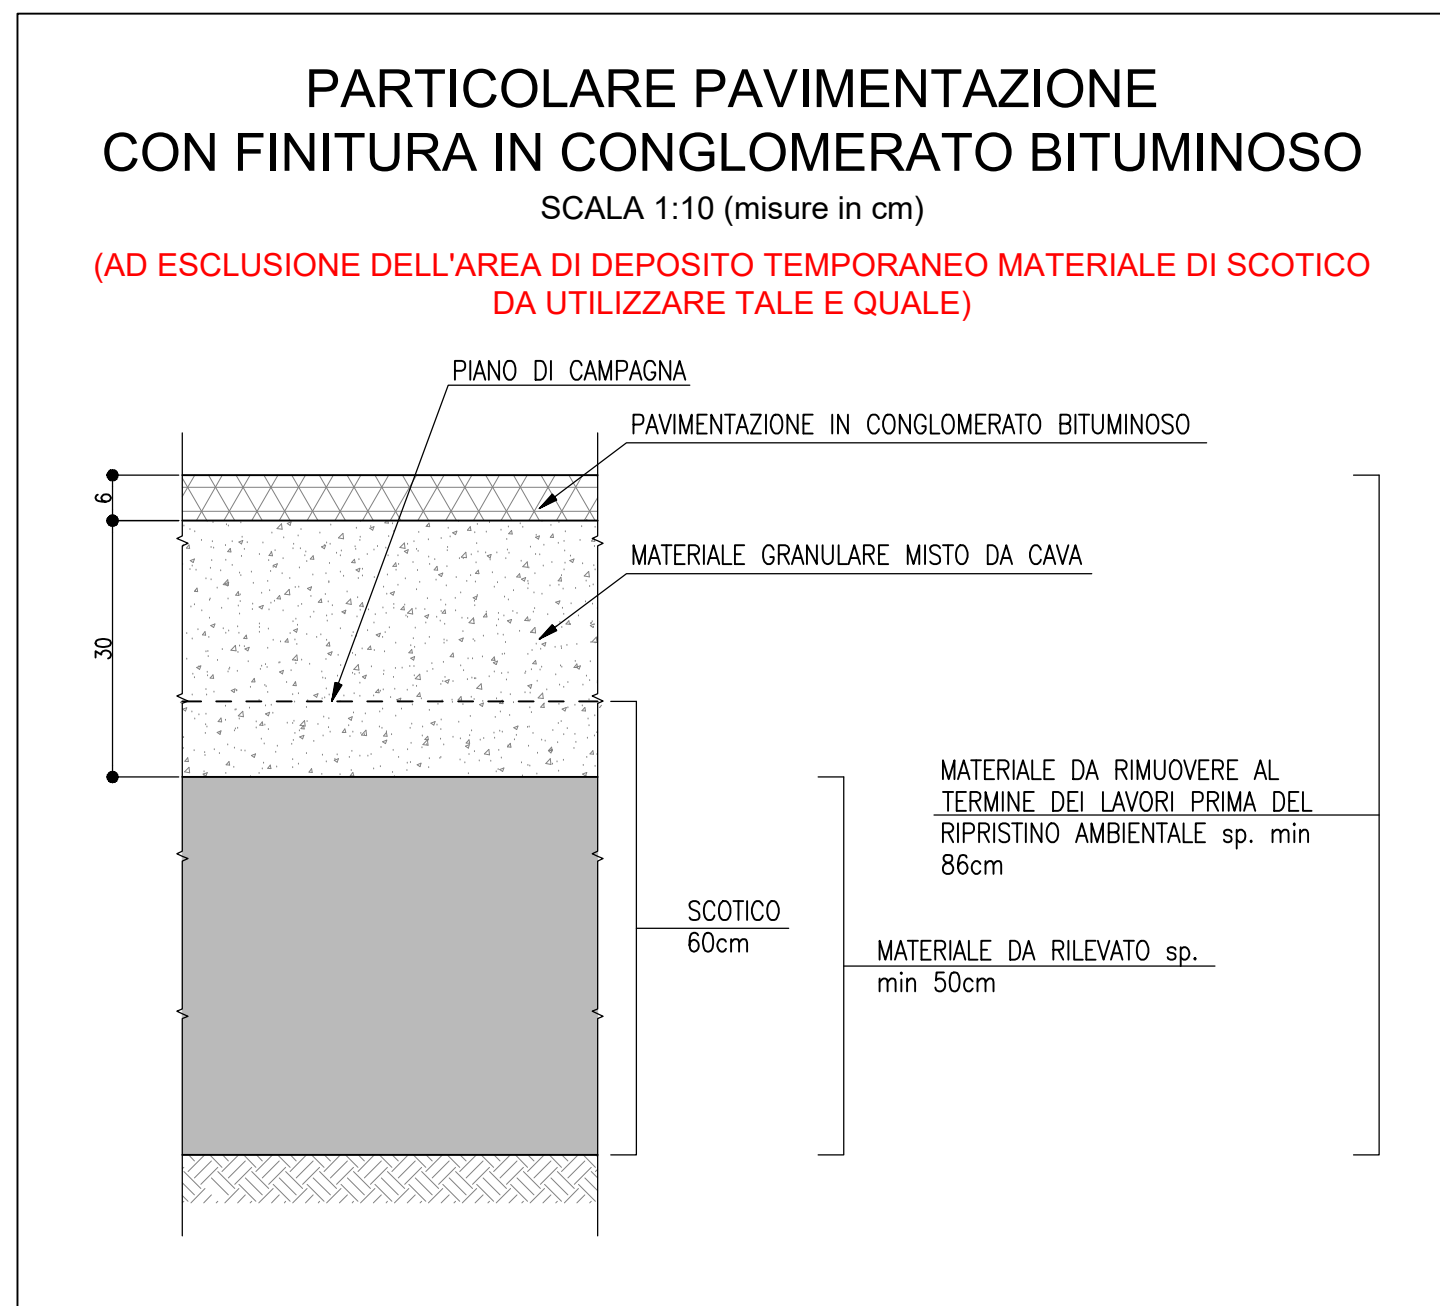

**autostrade per l'italia**

**AUTOSTRADA (A13): BOLOGNA-PADOVA**  
 TRATTO: BOLOGNA ARCOVEGGIO  
 BOLOGNA INTERPORTO

PROSECUZIONE FINO ALLA VIA APOSAZZA  
 DEL SISTEMA TANGENZIALE DI BOLOGNA

**PROGETTO DEFINITIVO**

**CANTIERIZZAZIONE E FASI DEI LAVORI**  
**AREE DI CANTIERE, VIABILITA', CAVE E DEPOSITI**

Ubicazione aree di cantiere

IL PROGETTISTA SPECIALISTICO Ing. Andrea Tassi Ord. Ingg. Parma n. 1154		IL RESPONSABILE INTEGRAZIONE PRESTAZIONI SPECIALISTICHE Ing. Fabio Serrna Ord. Ingg. Bologna n. 6007/A		IL DIRETTORE TECNICO Ing. Stefano Franzini Ord. Ingg. Milano n. A24857 T.A. Sicurezza	
CODICE IDENTIFICATIVO					
111326	0000	PD/CN	ACN	00000	00000
D	SIC	0009	0		
OPERATORE					
SCALA 1:1000					
INGEGNER COORDINATORE Ing. Fabio Serrna Ord. Ingg. Bologna n. 6007/A		SUPPORTO SPECIALISTICO		REVISIONE	
REDATTO		VERIFICATO		n. data	
				11 FEBBRAIO 2022	
VISTO DEL COMMITTENTE Ing. Andrea Tassi			VISTO DEL CONCESSIONE Ing. Fabio Serrna		