PIANTA DELLA COPERTURA
SCALA 1:100

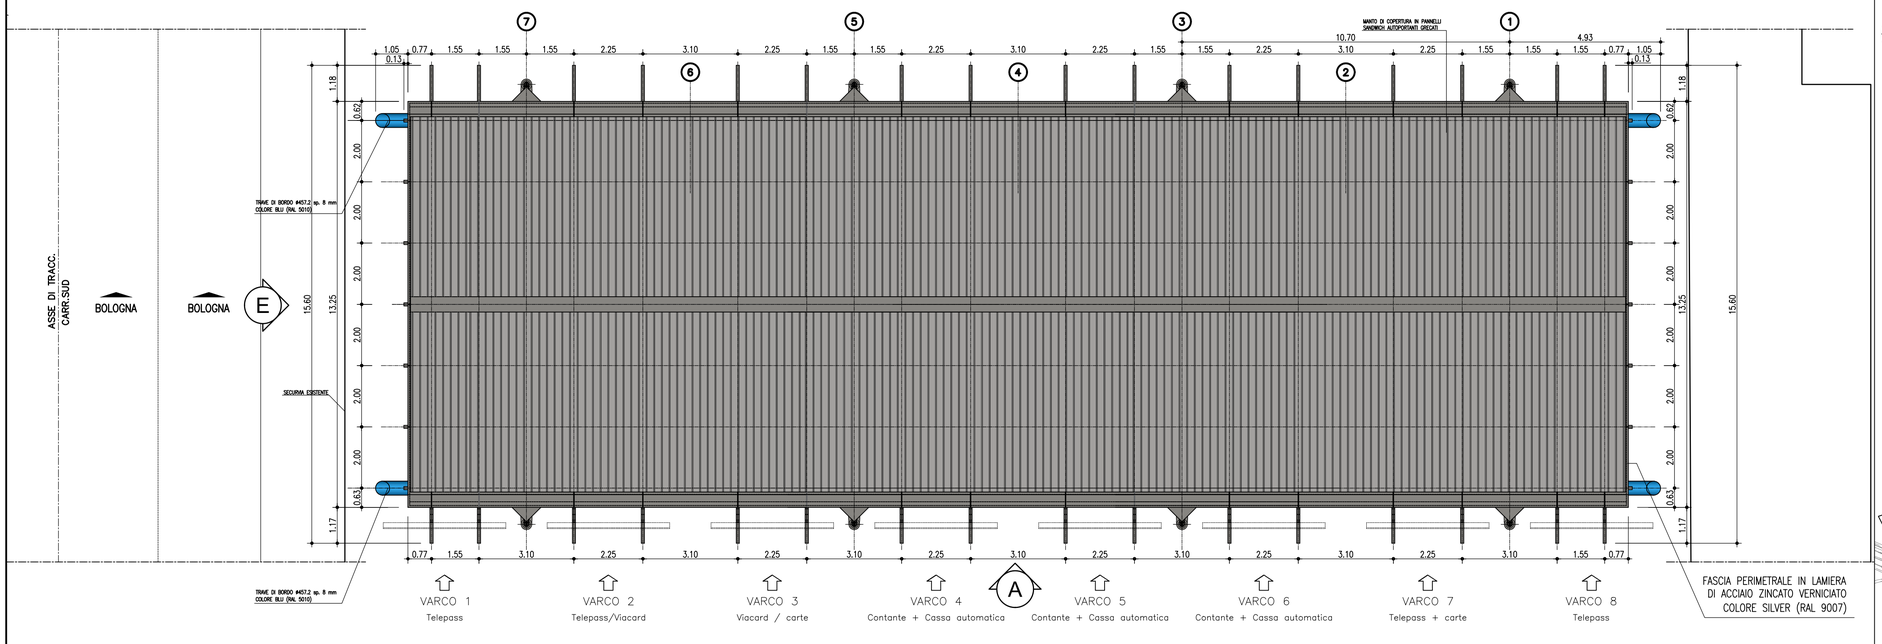

PROSPETTO A (Lato uscite)
SCALA 1:100

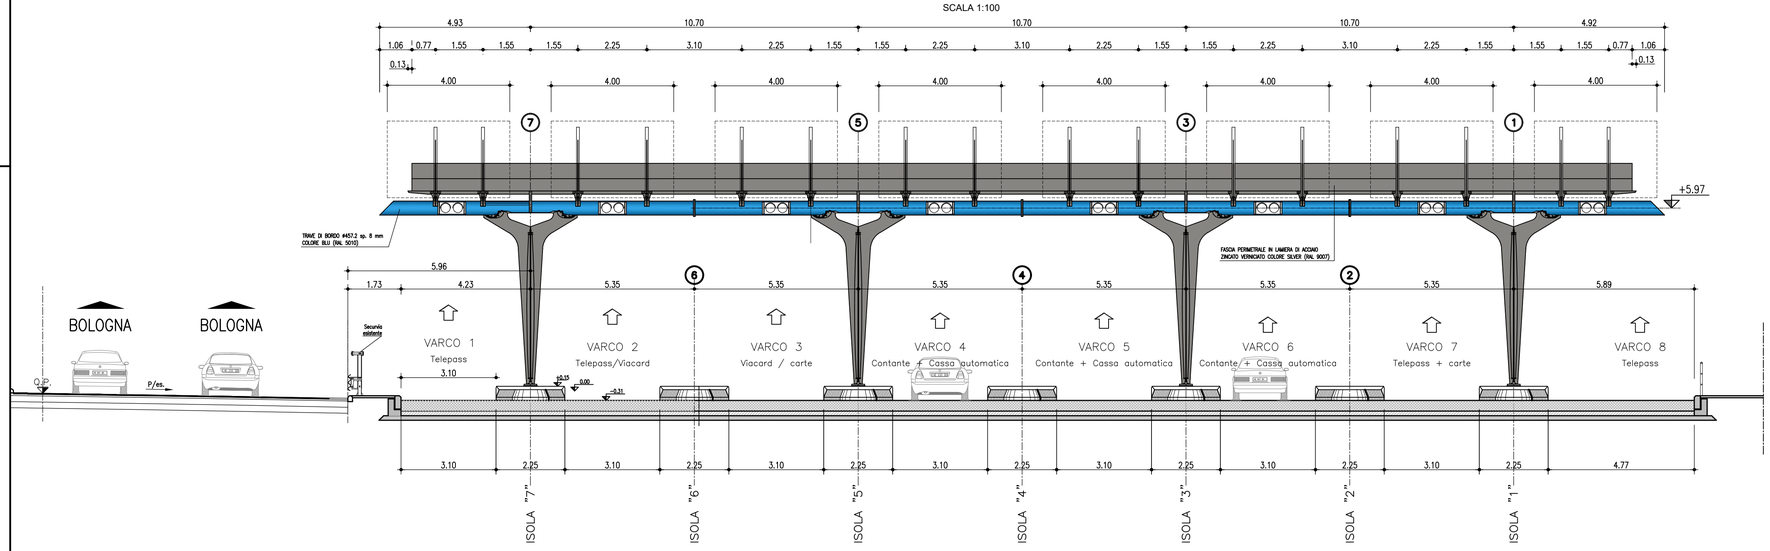

PROSPETTO E (TESTATA PENSILINA)
SCALA 1:100

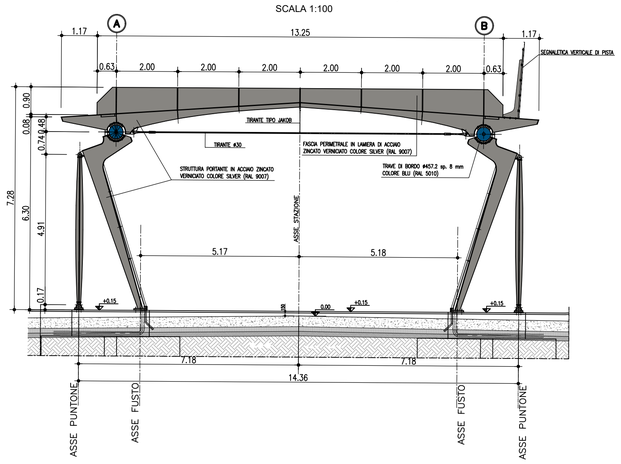

SEZIONE TRASVERSALE TIPICA PENSILINA
SCALA 1:100

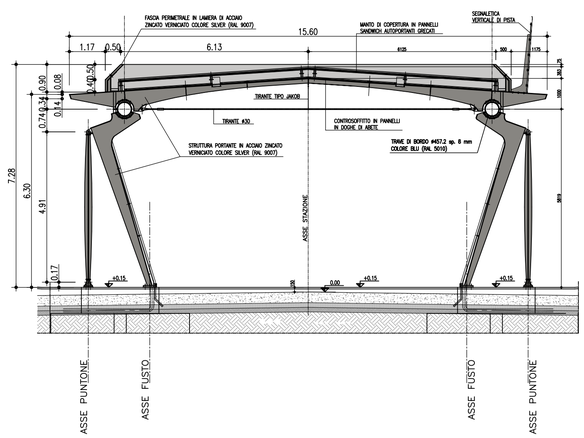

PIANTA CHIAVE

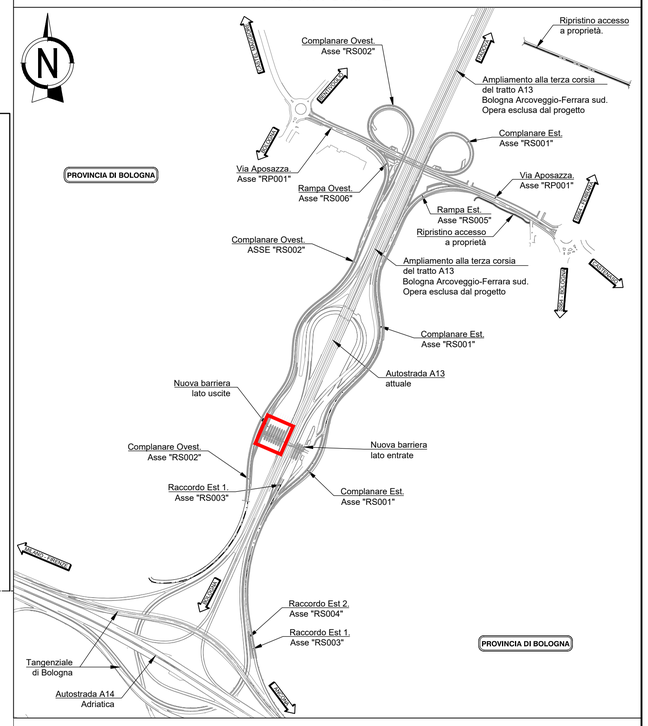

NOTE:

- Tutte le misure sono espresse in metri tranne dove espressamente indicato.
- Tutte le quote altimetriche sono in metri e riferite alla quota medio mare.

autostrade per l'italia

AUTOSTRADA (A13): BOLOGNA-PADOVA

TRATTO: BOLOGNA ARCOVEGGIO
BOLOGNA INTERPORTO

PROSECUZIONE FINO ALLA VIA APOSAZZA
DEL SISTEMA TANGENZIALE DI BOLOGNA

PROGETTO DEFINITIVO

VARIANTE

OPERE CIVILI

Piazzale di esazione Arcoveggio

Pianta copertura e sezioni architettoniche - Lato uscite

IL PROGETTISTA SPECIALISTICO	IL RESPONSABILE INTEGRAZIONE PRESTAZIONI SPECIALISTICHE	IL DIRETTORE TECNICO
Arch. Enrico Francesconi Ord. Arch. Milano N. 16888 Responsabile Architettura e Paesaggio	Ing. Fabio Serrau Ord. Ingg. Bologna n. 6007/A	Ing. Sara Frisiani Ord.: Ingg. Genova N. 9810A T.A. Ambiente

CODICE IDENTIFICATIVO												ORDINATORE
RIFERIMENTO PROGETTO			RIFERIMENTO DIRETTORIO					RIFERIMENTO ELABORATO				
Codice Commessa	Lotto, Sub-Prog, Cod. Appalto	Fase	Capitolo	Paragrafo	W B S	Parte d'opera	Tip.	Disciplina	Progressivo	Rev.		SCALA
111326	0000	PD	PZ	CIV	ED001	00000	D	AUA	0030	0		1:100

TECNE Sustainable Engineering

ENGINEER COORDINATOR:	SUPPORTO SPECIALISTICO:	REVISIONE	
Ing. Fabio Serrau Ord. Ingg. Bologna n. 6007/A		n.	data
		0	FEBBRAIO 2022
REDATTO:	VERIFICATO:		

	VISTO DEL COMMITTENTE	VISTO DEL CONCEDENTE
	autostrade per l'italia IL RESPONSABILE UNICO DEL PROCEDIMENTO Ing. Fabio Visintin	Ministero delle Infrastrutture e delle mobilità sostenibili DIPARTIMENTO PER LA PROGRAMMAZIONE, LE INFRASTRUTTURE DI TRASPORTO A RETE E I SISTEMI INFORMATIVI

IL PRESENTE DOCUMENTO NON POTRÀ ESSERE COPIATO, RIPRODOTTO O ALTRIMENTI PUBBLICATO, IN TUTTO O IN PARTE, SENZA IL CONSENSO SCRITTO DELLA SOC. AUTOSTRADE PER L'ITALIA S.P.A.. OGNI UTILIZZO NON AUTORIZZATO SARÀ PERSEGUITO A NORMA DI LEGGE.
THIS DOCUMENT MAY NOT BE COPIED, REPRODUCED OR PUBLISHED, EITHER IN PART OR IN ITS ENTIRETY, WITHOUT THE WRITTEN PERMISSION OF SOC. AUTOSTRADE PER L'ITALIA S.P.A., UNAUTHORIZED USE WILL BE PROSECUTED BY LAW.