

0 1 2 km

Sistema di coordinate
UTM-WGS 1984 - fuso33

Legenda

Confini Comunali

- Ascoli Satriano
- Castelluccio dei Sauri
- Deliceto

Centrale Agrovoltaica


- Moduli Fotovoltaici
- Viabilità di Impianto
- Recinzione Perimetrale

Aree Progetto Sociale e Mitigazione

- Area Progetto Sociale
- Aree di Mitigazione

Connessione

- Cavidotto MT
- Cabine di sezionamento
- Stazione Terna Esistente
- Ampliamento stazione TERNA
- Stazione di Trasformazione Condivisa

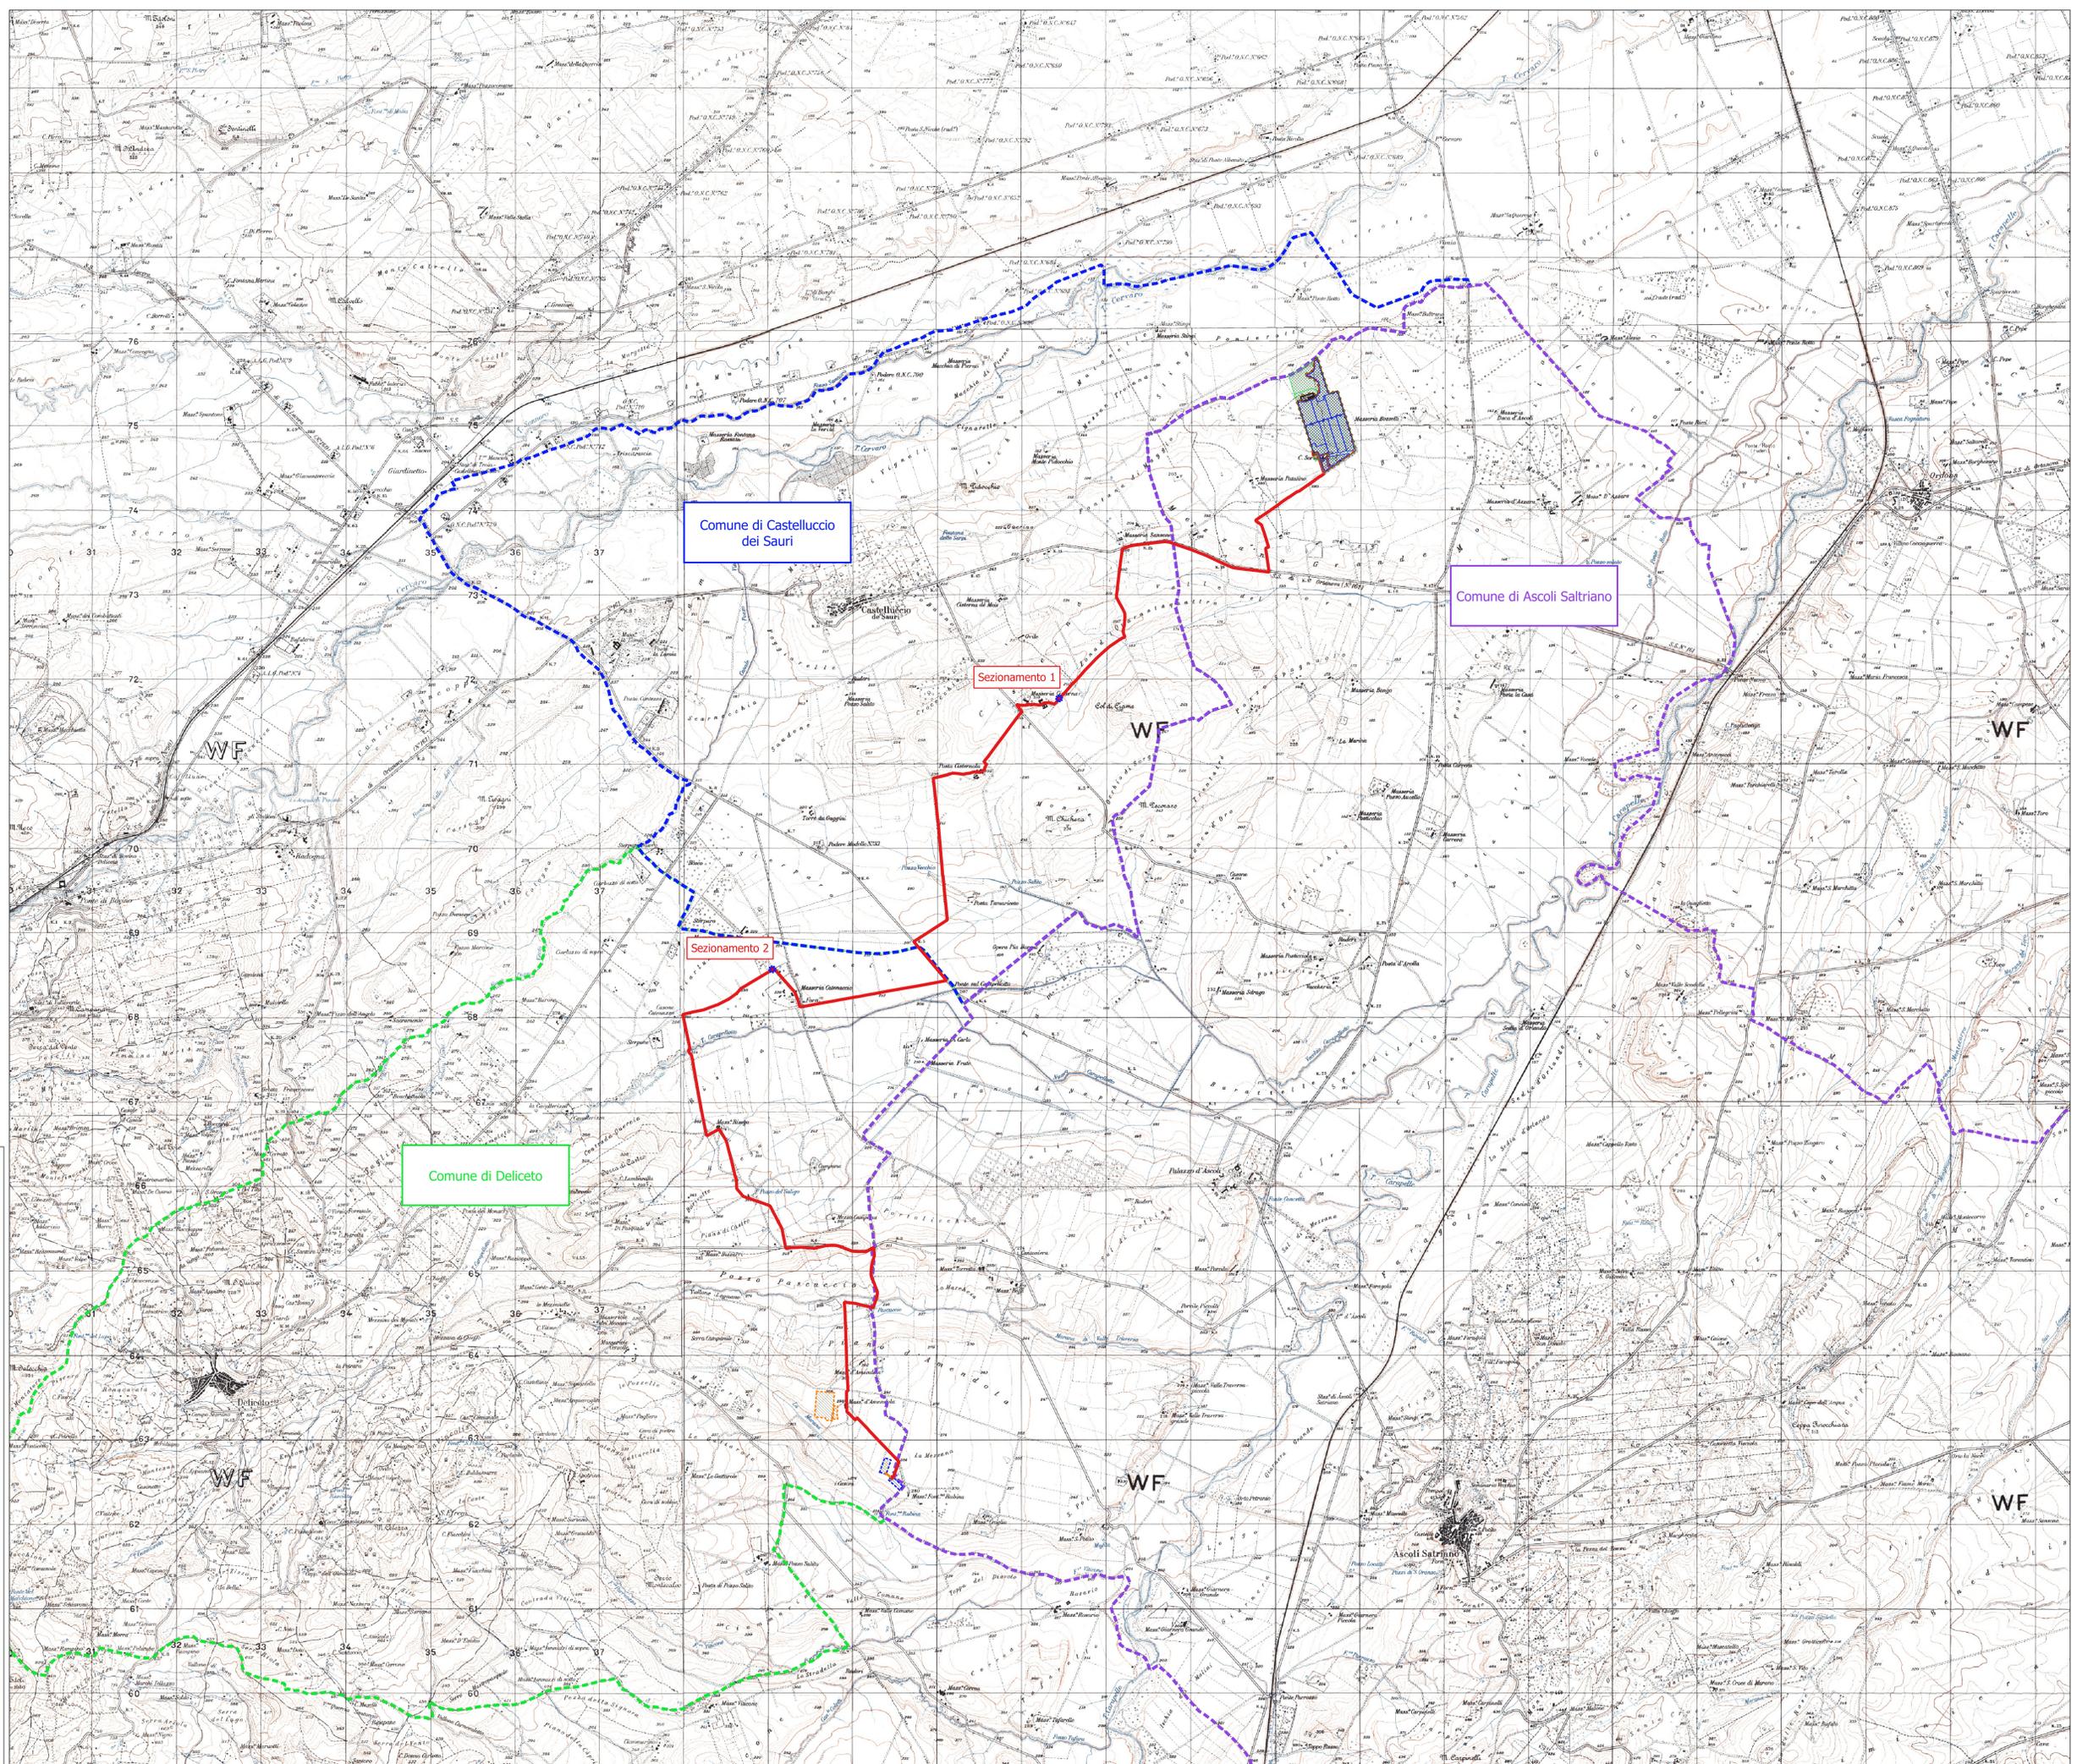

REGIONE PUGLIA **PROVINCIA DI FOGGIA** **COMUNE DI ASCOLI SATRIANO**

AGROVOLTAICO "MEZZANA GRANDE"

Progetto per la costruzione e l'esercizio di un impianto agrovoltaico per la produzione di energia elettrica da fonte fotovoltaica e delle relative opere ad infrastrutture connesse, della potenza elettrica di 45.4779 MW DC e 37.800 MW AC, con contestuale utilizzo del terreno ad attività agricole di qualità, apicoltura e attività sociali, da realizzare nel Comune di Ascoli Satriano (FG) in località "Mezzana Grande"

PROGETTO DEFINITIVO

Proponente dell'impianto PV:
ILOS
INE Mezzana Grande srl
INE MEZZANA GRANDE S.r.l.
Via C. D'Ambrosio n. 6, 71016, San Severo (FG)
PEC: inezzanagrandsrl@iogs.it

Gruppo di progettazione:
Ing. Giovanni Montanarella - progettazione generale e progettazione elettrica
Arch. Giuseppe Pulizzi - progettazione generale e coordinamento gruppo di lavoro
Ing. Salvatore Di Croce - progettazione generale, studi e indagini idrologiche e idrauliche
Dott. Arturo Urso - studi e progettazione agronomica
Ing. Angela Cuozzo - studio d'impatto ambientale e analisi territoriale
Geom. Donato Lenzi - studio d'impatto ambientale e rilievi topografici
Dott. Geologo Baldassarre Franco La Tessa - studi e indagini geologiche, geotecniche e sismiche
Dott.ssa Archeologa Paola Guacci - studi e indagini archeologiche
Ing. Silvio Gattieri - valutazione d'impatto acustico

Proponente del progetto agronomico e Coordinatore generale e progettazione:
m2 energia
M2 ENERGIA S.r.l.
Via C. D'Ambrosio n. 6, 71016, San Severo (FG)
info@energia2.it
+39 0884 206061 - 340.8531113

Elaborato redatto da
Ing. Salvatore Di Croce
Ordine degli ingegneri - Provincia di Potenza - n. 1733

Spazio riservato agli uffici:

PD	Tabolo elaborato	Corografia di inquadramento dell'area su IGM	Codice elaborato
			PD01_03
N. progetto: FG04501	N. commessa: Codice pratica: Protocollo:	Scala: 1:25.000	Formato di stampa: A0
Redatto il: 28/04/2021	Revis. 01 del: 20/09/2021	Revis. 02 del: 23/09/2021	Revis. 03 del: 23/09/2021
	Verificato il: 23/09/2021	Approvato il: 23/09/2021	Nome_file o identificatore: FG04501_PD01_03