



**PIANTA**  
SCALA 1:50

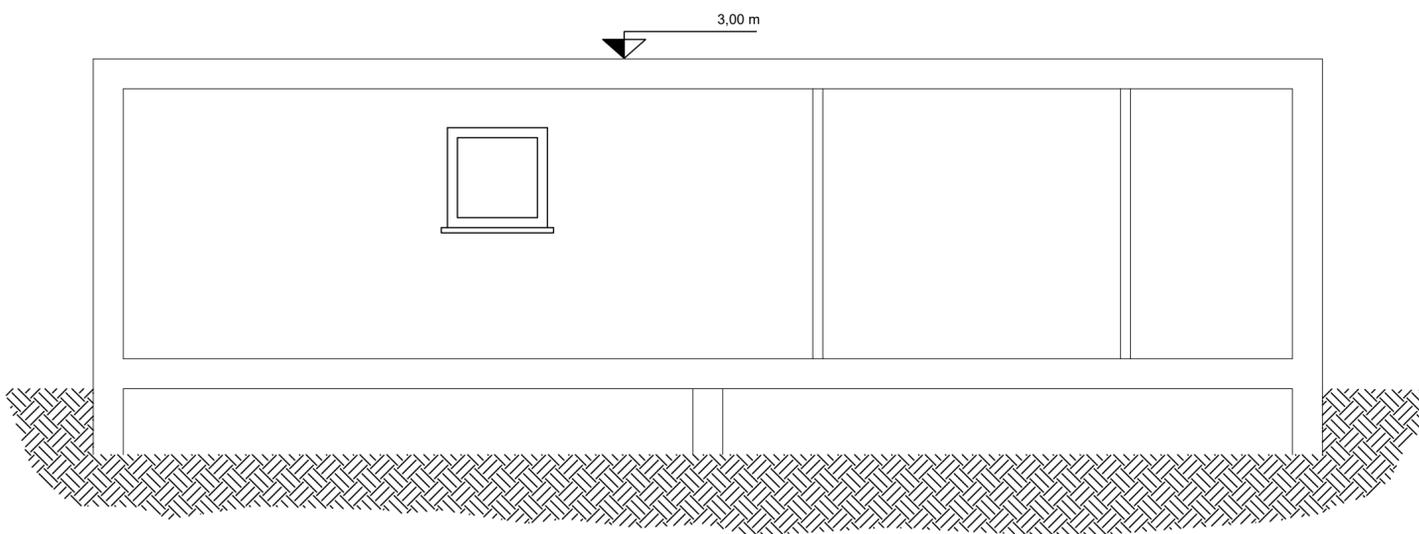

**SEZIONE AA'**  
SCALA 1:50

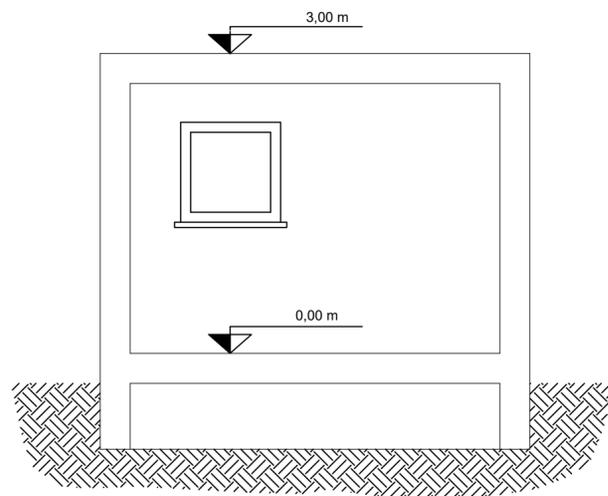

**SEZIONE BB'**  
SCALA 1:50



REGIONE PUGLIA



PROVINCIA DI FOGGIA



COMUNE DI ASCOLI SATRIANO

## AGROVOLTAICO "MEZZANA GRANDE"

Progetto per la costruzione e l'esercizio di un impianto agrovoltaiico per la produzione di energia elettrica da fonte fotovoltaica e delle relative opere ed infrastrutture connesse, della potenza elettrica di 45,4779 MW DC e 37,800 MW AC, con contestuale utilizzo del terreno ad attività agricole di qualità, apicoltura e attività sociali, da realizzare nel Comune di Ascoli Satriano (FG) in località "Mezzana Grande"

### PROGETTO DEFINITIVO

Proponente dell'impianto FV:

**ILOS**

INE Mezzana Grande srl  
A Company of ILOS New Energy Italy

**INE MEZZANA GRANDE S.r.l.**  
Via C. D'Ambrosio n. 6, 71016, San Severo (FG)  
PEC: inezzanagrandesrl@legalmail.it

Gruppo di progettazione:

Ing. Giovanni Montanarella - progettazione generale e progettazione elettrica

Arch. Giuseppe Pulizzi - progettazione generale e coordinamento gruppo di lavoro

Ing. Salvatore Di Croce - progettazione generale, studi e indagini idrologiche e idrauliche

Dott. Arturo Urso - studi e progettazione agronomica

Ing. Angela Cuonzo - studio d'impatto ambientale e analisi territoriale

Geom. Donato Lensi - studio d'impatto ambientale e rilievi topografici

Dott. Geologo Baldassarre Franco La Tessa - studi e indagini geologiche, geotecniche e sismiche

Dott.ssa Archeologa Paola Guacci - studi e indagini archeologiche

Ing. Silvio Galtieri - valutazione d'impatto acustico

Proponente del progetto agronomico e Coordinatore generale e progettazione:

**m2 energia**

**M2 ENERGIA S.r.l.**  
Via C. D'Ambrosio n. 6, 71016, San Severo (FG)  
m2energia@gmail.com - m2energia@pec.it  
+39 0882.600963 - 340.8533113

Elaborato redatto da:

Ing. Giovanni Montanarella

Ordine degli Ingegneri - Provincia di Potenza - n. 1962

Spazio riservato agli uffici:

**PD**

Titolo elaborato:

Disegni architettonici  
Locale di Servizio  
(Prospetti, Pianta)

Codice elaborato

**PD01\_23**

N. progetto:  
FG0AS01

N. commessa:

Codice pratica:

Protocollo:

Scala:  
- 1:1000

Formato di stampa:  
A3

Redatto il:  
28/04/2021

Revis. 01 del:  
20/09/2021

Revis. 02 del:

Revis. 03 del:

Verificato il:  
23/09/2021

Approvato il:  
23/09/2021

Nome\_file o Identificatore:  
FG0AS01\_PD01\_23