



SEZIONE TIPO DELL'AREA A - OPERE DI MITIGAZIONE VISIVA E DI INSERIMENTO AMBIENTALE
Confine tra l'impianto agrovoltaiico e altre proprietà private

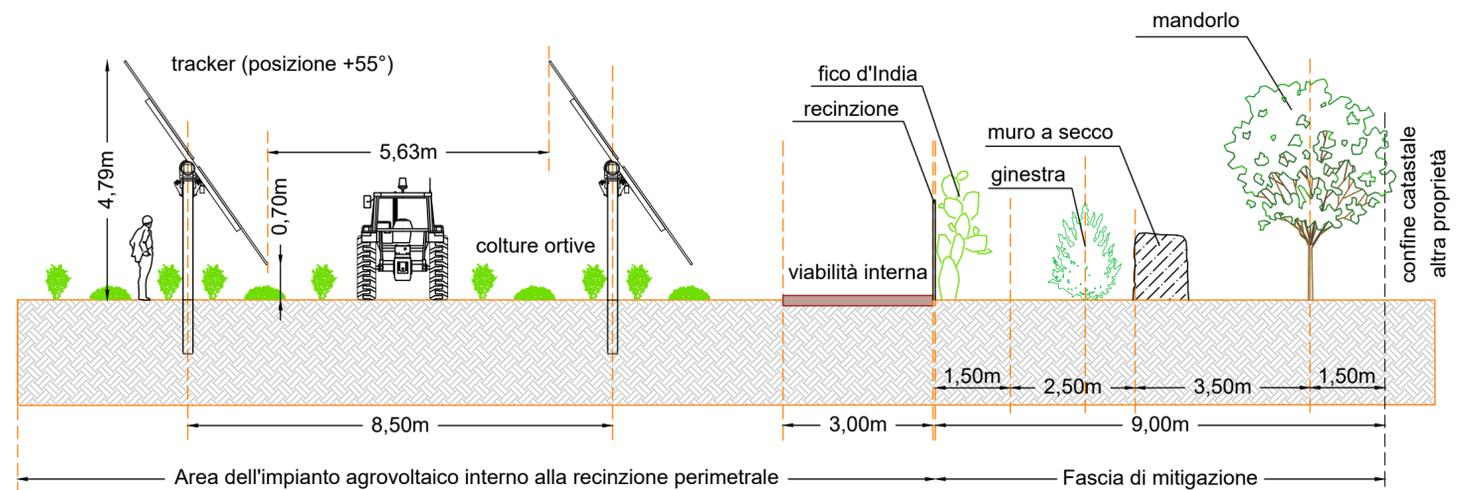

SEZIONE TIPO DELL'AREA B - OPERE DI MITIGAZIONE VISIVA E DI INSERIMENTO AMBIENTALE
Confine tra l'impianto agrovoltaiico e altre proprietà private

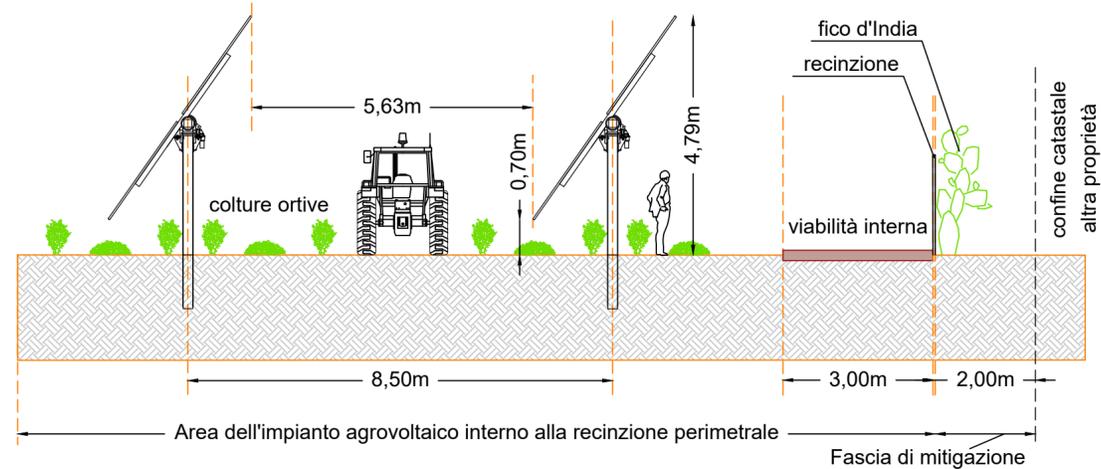

SEZIONE TIPO DELL'AREA C - OPERE DI MITIGAZIONE VISIVA E DI INSERIMENTO AMBIENTALE
Confine tra l'impianto agrovoltaiico e altre proprietà private

AGROVOLTAICO "MEZZANA GRANDE"

Progetto per la costruzione e l'esercizio di un impianto agrovoltaiico per la produzione di energia elettrica da fonte fotovoltaica e delle relative opere ed infrastrutture connesse, della potenza elettrica di 45,4779 MW DC e 37,800 MW AC, con contestuale utilizzo del terreno ad attività agricole di qualità, apicoltura e attività sociali, da realizzare nel Comune di Ascoli Satriano (FG) in località "Mezzana Grande"

PROGETTO DEFINITIVO

<p>Proponente dell'impianto FV:</p> <p>INE Mezzana Grande srl A Company of ILOS New Energy Italy</p> <p>INE MEZZANA GRANDE S.r.l. Via C. D'Ambrosio n. 6, 71016, San Severo (FG) PEC: inezannagrandesrl@legalmail.it</p>	<p>Gruppo di progettazione:</p> <p>Ing. Giovanni Montanarella - progettazione generale e progettazione elettrica</p> <p>Arch. Giuseppe Pulizzi - progettazione generale e coordinamento gruppo di lavoro</p> <p>Ing. Salvatore Di Croce - progettazione generale, studi e indagini idrologiche e idrauliche</p> <p>Dott. Arturo Urso - studi e progettazione agronomica</p> <p>Ing. Angela Cuonzo - studio d'impatto ambientale e analisi territoriale</p> <p>Geom. Donato Lensi - studio d'impatto ambientale e rilievi topografici</p> <p>Dott. Geologo Baldassarre Franco La Tessa - studi e indagini geologiche, geotecniche e sismiche</p> <p>Dott.ssa Archeologa Paola Guacci - studi e indagini archeologiche</p> <p>Ing. Silvio Galtieri - valutazione d'impatto acustico</p>
<p>Proponente del progetto agronomico e Coordinatore generale e progettazione:</p> <p>M2 ENERGIA S.r.l. Via C. D'Ambrosio n. 6, 71016, San Severo (FG) m2energia@gmail.com - m2energia@pec.it +39 0882.600963 - 340.8533113</p>	<p>Elaborato redatto da:</p> <p>Arch. Giuseppe Pulizzi Ordine degli Architetti PPC - Provincia di Potenza - n. 1016</p> <p>Spazio riservato agli uffici:</p>

PD	<p>Titolo elaborato:</p> <p>Sezioni tipo degli interventi di mitigazione</p>	<p>Codice elaborato</p> <p>PD01_27</p>			
<p>N. progetto:</p> <p>FG0AS01</p>	<p>N. commessa:</p> <p>FG0AS01</p>	<p>Codice pratica:</p> <p>FG0AS01</p>	<p>Protocollo:</p> <p>FG0AS01</p>	<p>Scala:</p> <p>1:100</p>	<p>Formato di stampa:</p> <p>A2</p>
<p>Redatto il:</p> <p>28/04/2021</p>	<p>Revis. 01 del:</p> <p>20/09/2021</p>	<p>Revis. 02 del:</p> <p>20/09/2021</p>	<p>Revis. 03 del:</p> <p>23/09/2021</p>	<p>Verificato il:</p> <p>23/09/2021</p>	<p>Approvato il:</p> <p>23/09/2021</p>
<p>Nome_file o Identificatore:</p> <p>FG0AS01_PD01_27</p>					