


AREE SOTTOPOSTE A TUTELA PAESISTICA
(Art.142 Comma 1 - b, c) del D.Lgs 42/04)
Scala 1:25.000



LEGENDA

- WTG xx Aerogeneratore
- Cavidotto MT
- Cavidotto AT
- Viabilità
- Viabilità da potenziare
- Limite comunale
- Buffer 150 m
(Art.142 Comma 1 - c) del D.Lgs 42/2004
- Buffer 300 m
(Art.142 Comma 1 - b) del D.Lgs 42/2004

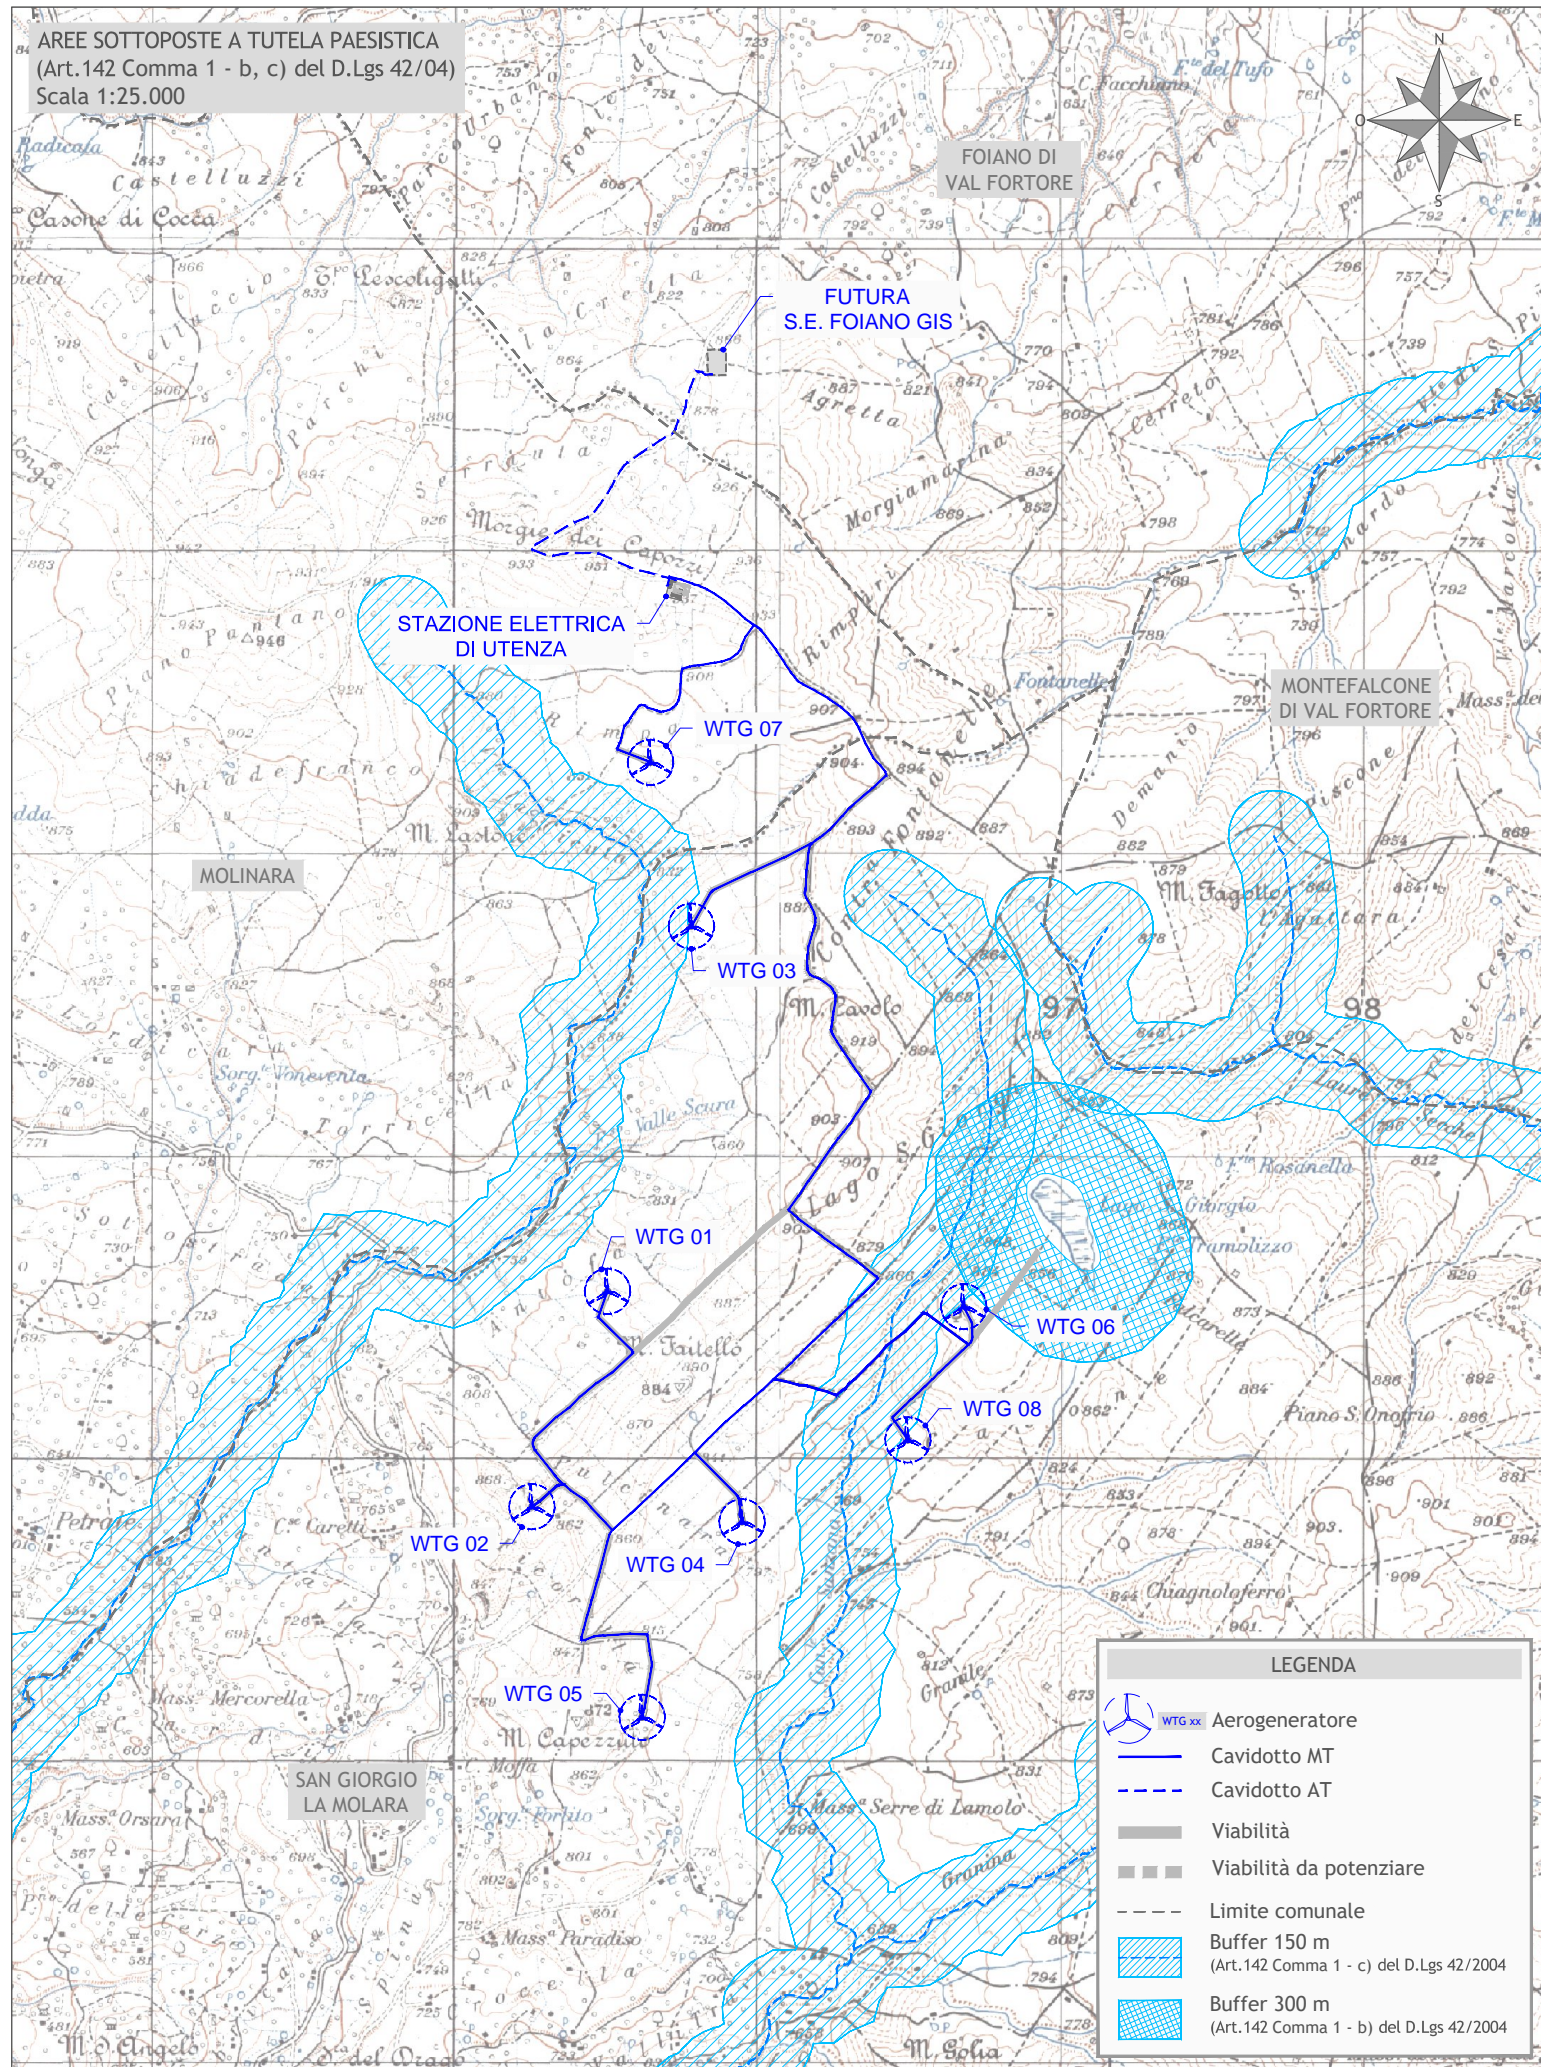

Regione Campania
Provincia di Benevento
Comuni di San Giorgio La Molara e Molinara



Impianto di produzione di energia elettrica da fonte Eolica e relative opere di connessione potenza complessiva pari a 48 MW
Impianto Eolico "San Giorgio La Molara e Molinara"

Titolo
SCREENING DEI VINCOLI - ULTERIORI VINCOLI

Scala	Formato Stampa	Numero documento	Commissa	Fase	Tipo doc.	Progr. doc.	Rev.
1:25.000	A3 Foglio 1 di 1		213501	D	D	0133	01

Proponente

Edison Rinnovabili Spa
Foro Buonaparte, 31
20121 MILANO
Tel. +39 02 6222 1
PEC: rinnovabili@pec.edison.it

PROGETTO DEFINITIVO

Progettazione

PROGETTO ENERGIA S.R.L.
Via Serra 6 83031 Ariano Irpino (AV)
Tel. +39 0825 891313
www.progettoenergia.biz - info@progettoenergia.biz
SERVIZI DI INGEGNERIA INTEGRATI
INTEGRATED ENGINEERING SERVICES



Sul presente elaborato sussiste il DIRITTO DI PROPRIETA'. Qualsiasi utilizzo non preventivamente autorizzato sarà perseguito ai sensi della normativa vigente.

Rev.	Data	Descrizione revisione	Redatto	Controllato	Approvato
00	29.03.2021	EMISSIONE	S. P. IACOVIELLO	D. LO RUSSO	M. LO RUSSO
01	20.05.2021	EMISSIONE PER AUTORIZZAZIONE	S. P. IACOVIELLO	D. LO RUSSO	M. LO RUSSO