



Prospetto nord scala 1:100

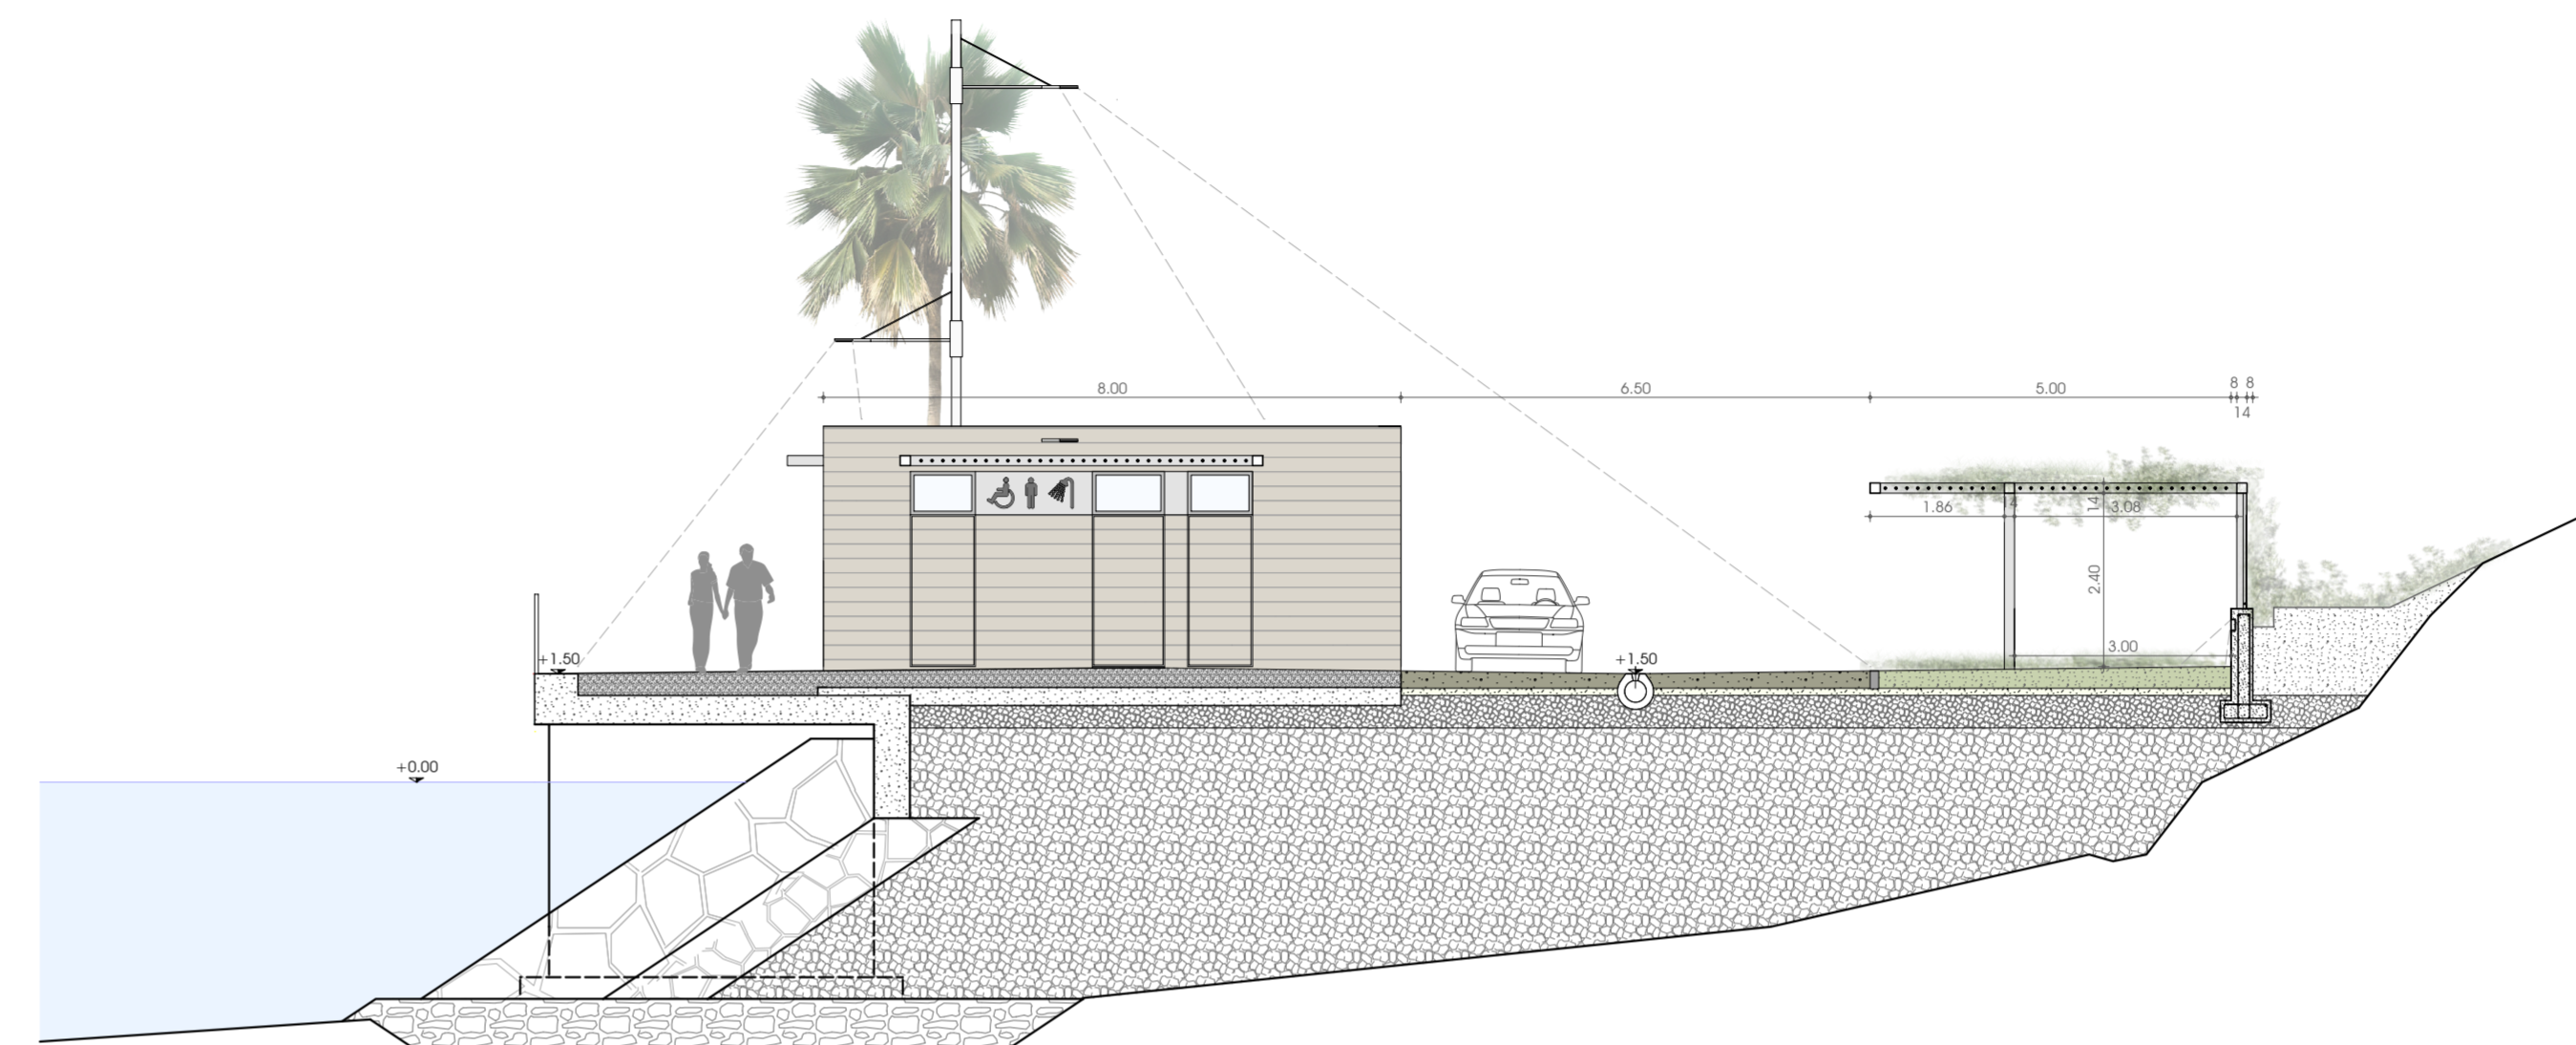

Prospetto sud scala 1:100



Prospetto est scala 1:100

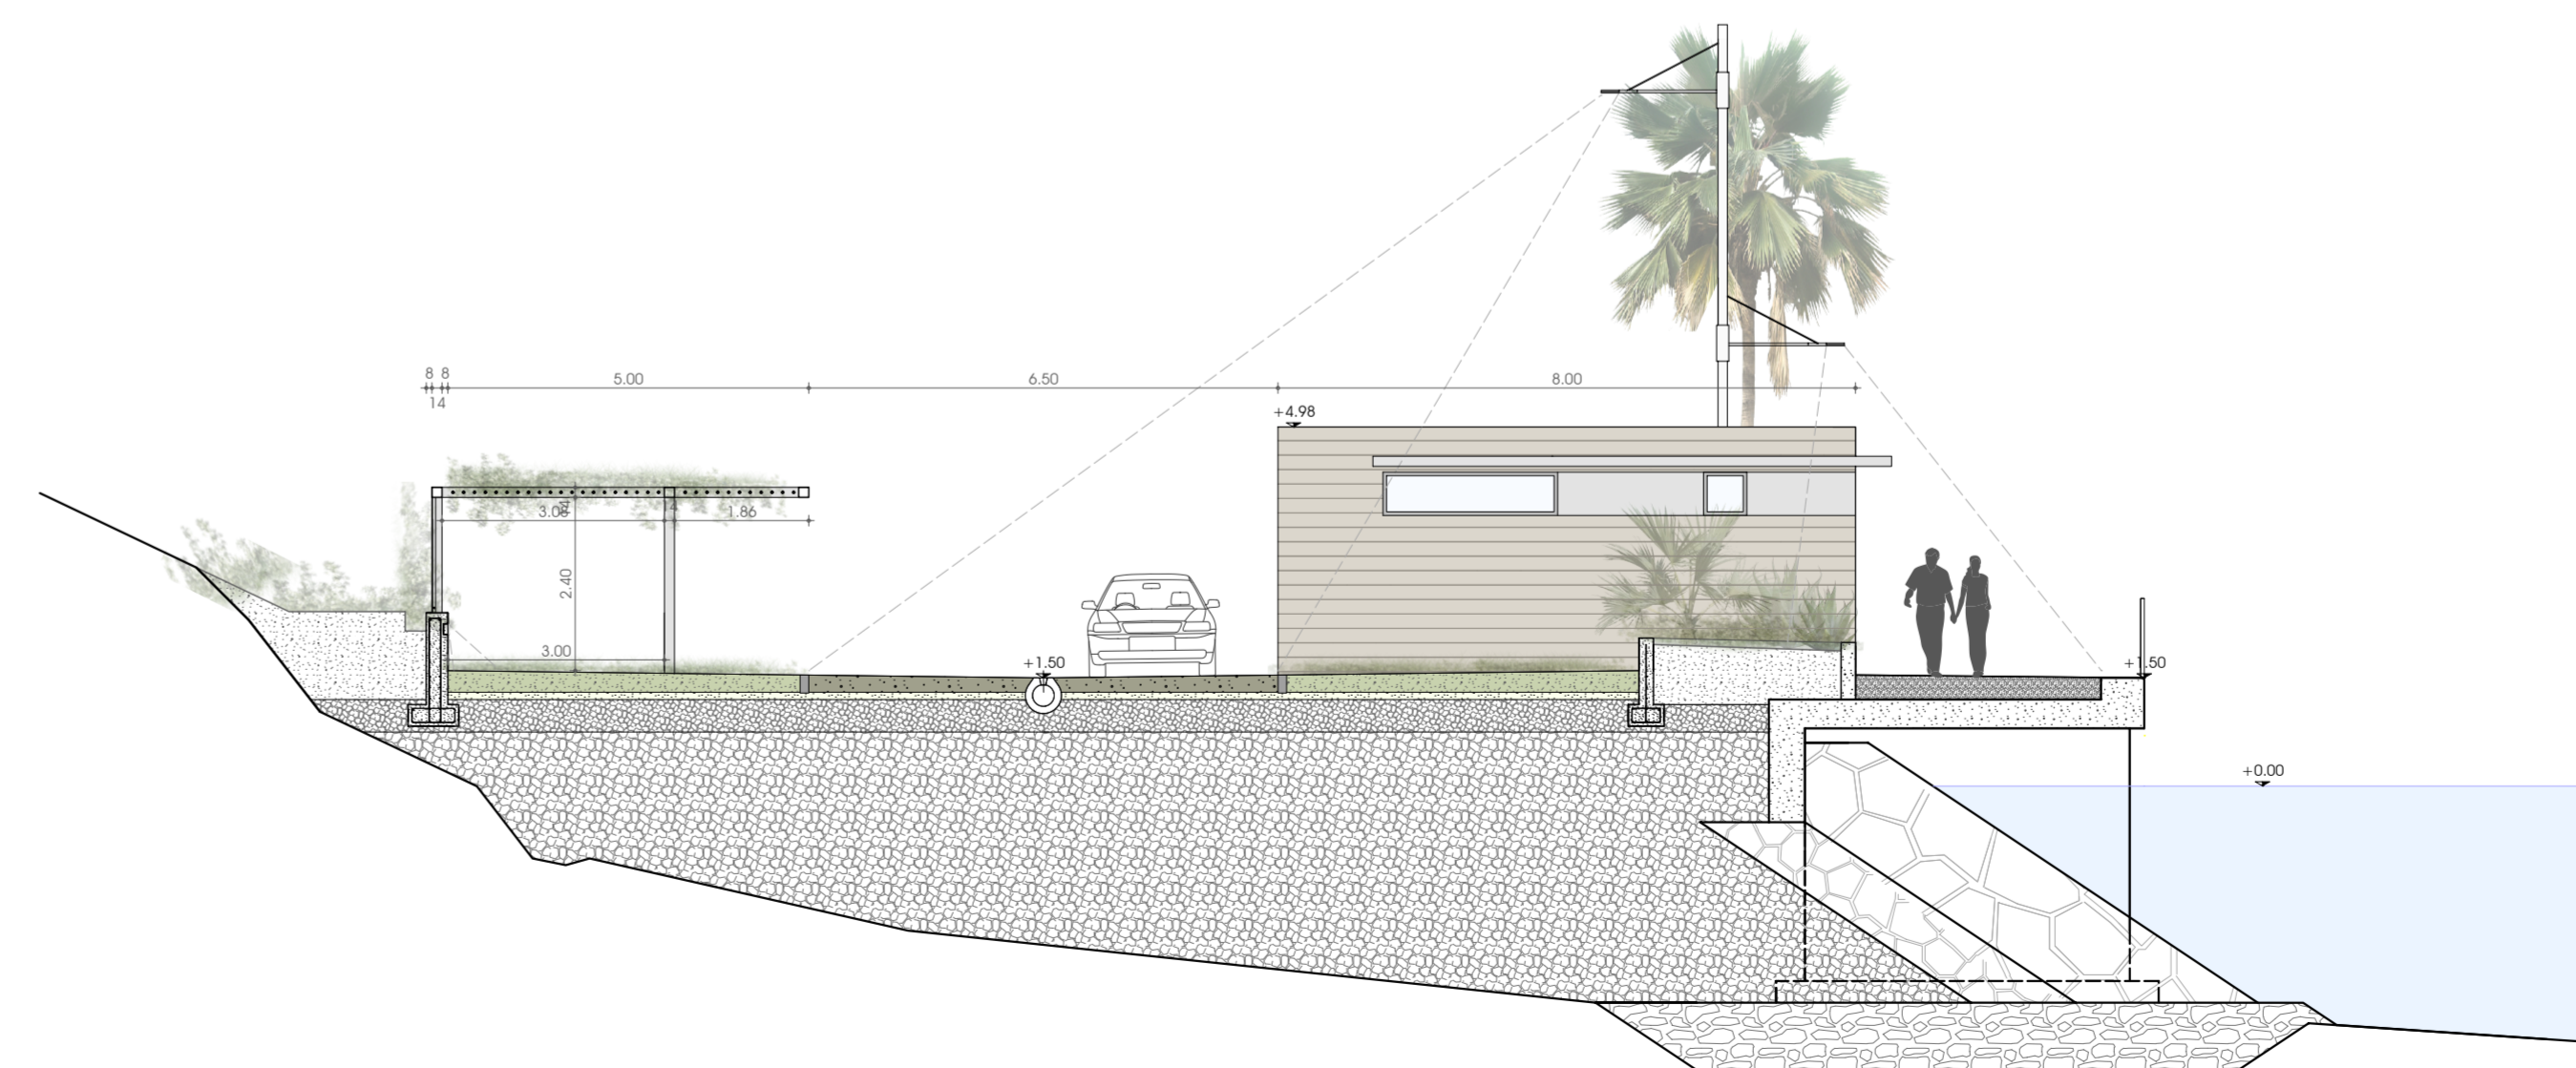

Prospetto ovest scala 1:100

Revisione	Data	Oggetto	Redatto	Controllato	Verificato	Approvato
0	Apr.2022	Prima Emissione				

Committente  
**BAGNI CASTELLUCCIO S.R.L.**  
 Sede Legale: Via Fieschi, 3/17 - 16121 - Genova  
 Tel. +39 0106121111  
 e-mail: castelluccio@fastwebnet.it  
 Part. IVA: 02218930101

COORDINAMENTO PROGETTAZIONE

<b>Progetto Architettonico</b> Dott. Arch. Marco Roggeri - mag.MA architetture Via Cardinal Meglia, 28 - 18010 - Santo Stefano al Mare (IM) Tel. +39 347 6185301 e-mail: info@mag.ma.it Part. IVA: 01211220080	<b>Progettazione Opere Marittime</b> Studio Ballerini Ingegneri Associati Via Caffaro, 27/10 - 16124 - Genova Tel. +39 010 209 1295 e-mail: studioballerini@gmail.com Part. IVA: 0255620992
<b>Progetto Strutturale</b> Dott. Ing. Davide Barilli - BD INGEGNERIA STP S.r.l. Piazza R. Baldini, 4/28 - 16149 - Genova Tel.: +39 010532074 e-mail: studio@bdiingegneria.com Part. IVA: 02533670994	<b>Progettazione Opere Fluviali</b> Dott. Ing. Giampiero Nobile - OAC INNOVATION SRL Via di Sottoripa, 1A/81 - 16124 - Genova Tel. +39 010 869 8603 e-mail: gnobile@oacingegneria.com Part. IVA: 02790430991
<b>Progetto Impianti</b> Dott. Ing. Maurizio Cambiaso - Cambiaso Ingegneria S.r.l. Piazza della Vittoria 15/23 - 16121 - Genova Tel.: +39 0108690296 e-mail: cambiaso.maurizio@gmail.com Part. IVA: 02360420992	<b>Progettazione Geologica</b> Dott. Geol. Andrea Guardiani Piazza S. Benedetto, 8 - 18018 - Taggia (IM) Tel. +39 0184 475874 e-mail: aguardiani.ag@gmail.com Part. IVA: 01277730089
<b>Progettazione Acustica</b> Dott. Ing. Gianluca Agliata Via Montelungo 80/2 - 16121 - Genova Tel.: +39 335 6116854 e-mail: gianluca.agliata@gmail.com Part. IVA: 01438460998	<b>Progettazione Geologica</b> Dott. Geol. Paolo Anfossi Via Lungo Argentina, 19 - 18018 - Taggia (IM) Tel. +39 3937684781 e-mail: anfossipaolo@libero.it Part. IVA: 01532840087
<b>Progettazione Geologica</b> Dott. Geol. Stefano Romanelli Piazza S. Giovanni 5/3 - 16043 - Chiavari (GE) Tel.: +39 0185312417 e-mail: romanelli.stefano@libero.it Part. IVA: 02318810302	<b>Rilievi</b> Geom. Alberto Centenari - Ageo Via Colombo, 13 - 16121 - Genova Tel. +39 010 5957355 e-mail: centenari@ageo.it Part. IVA: 03787920101

Intervento/Opera	Realizzazione di una struttura dedicata alla nautica da diporto a Genova Pegli procedimento previsto dal D.P.R. 2/12/1997 n. 509 PROGETTO DEFINITIVO	Scala	Data
Oggetto della tavola	AREA BANCHINA - PROSPETTI	1/100	20 Aprile 2022
Livello Progettazione	DEFINITIVO	Tavola N°	D-AR-PR-023-0