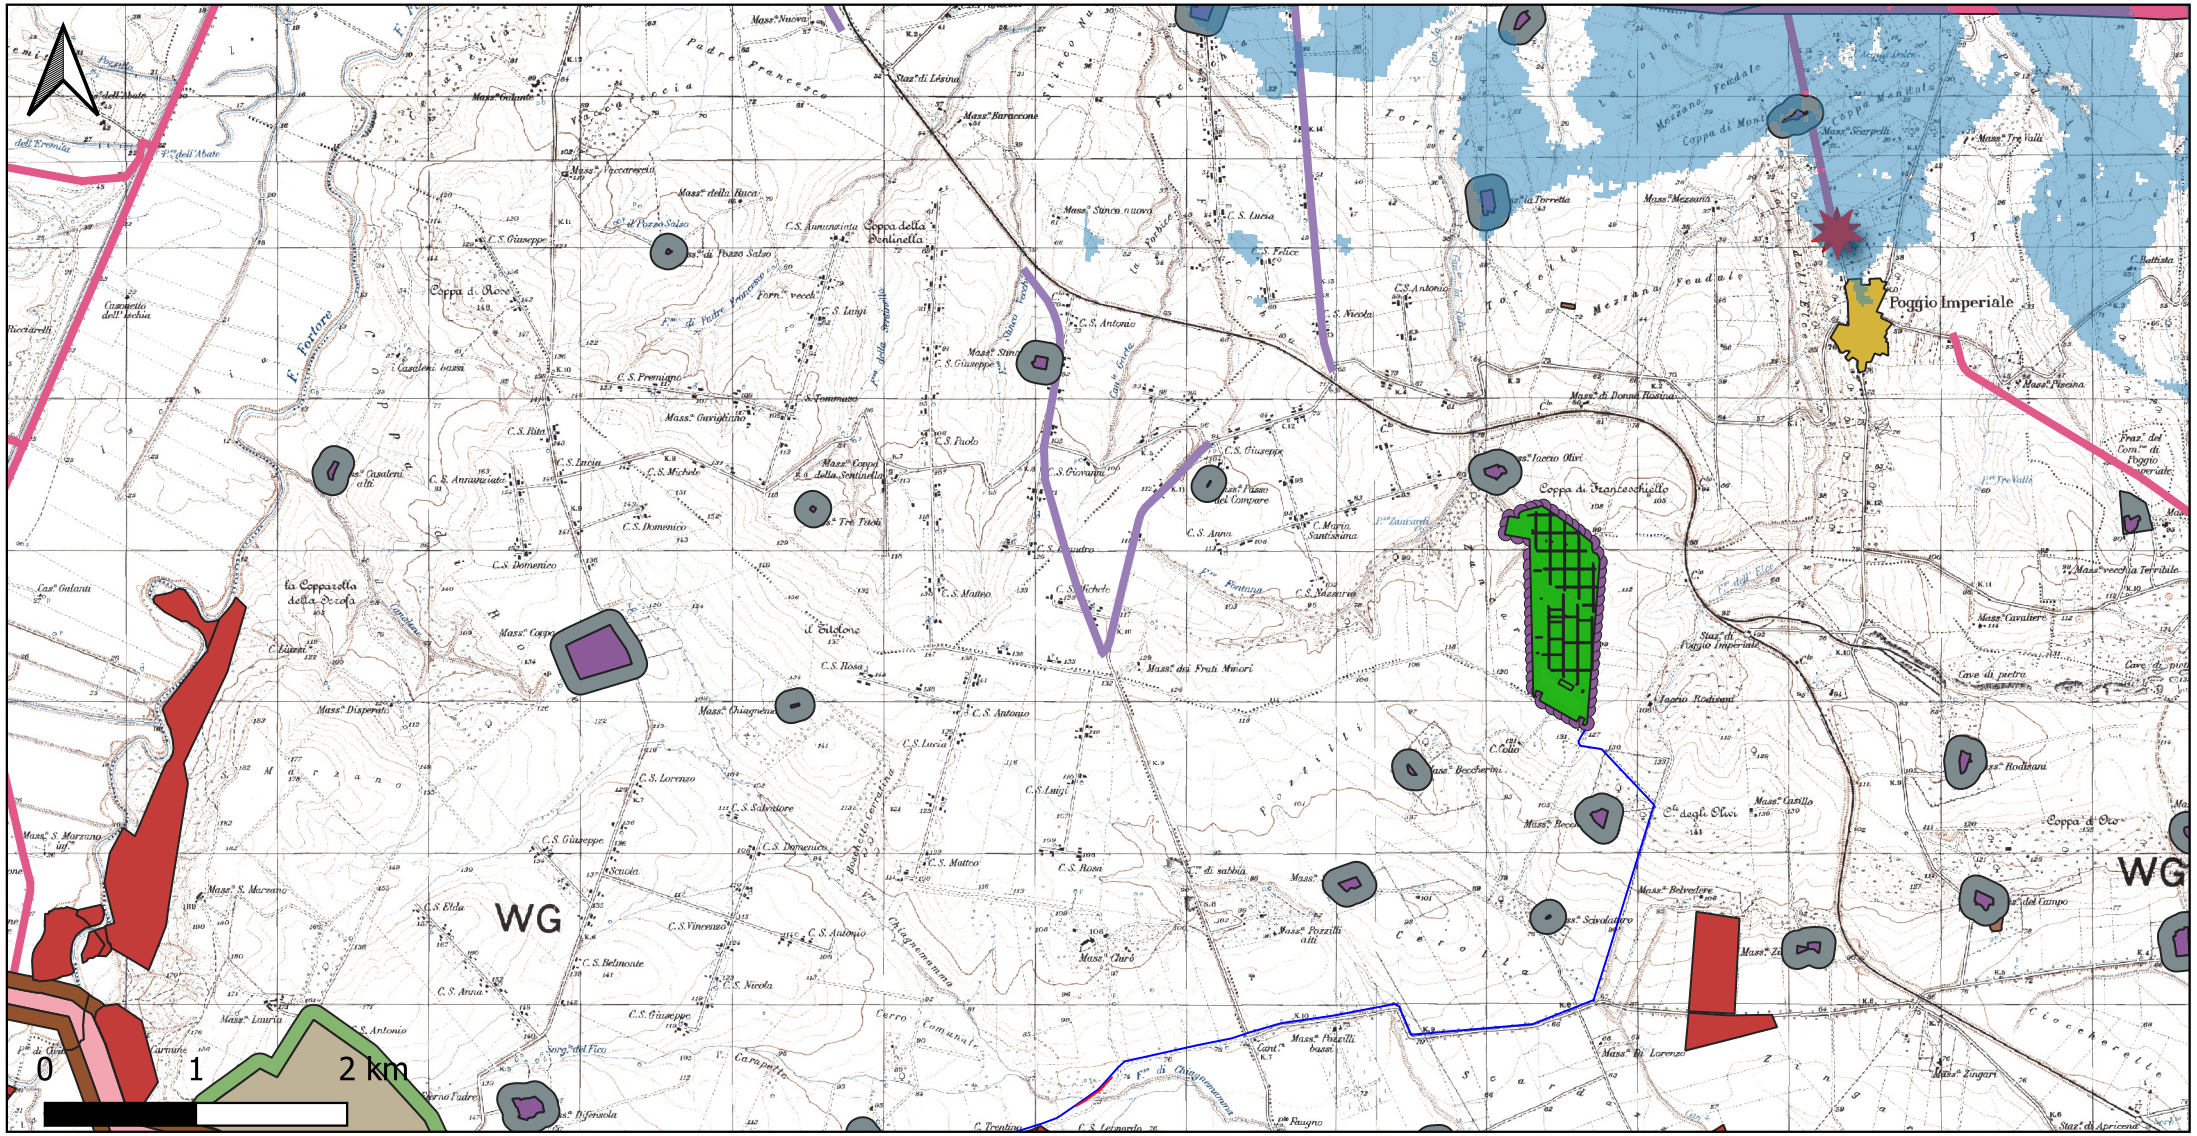

IMPIANTO PIM01

- LAYOUT
- CAVIDOTTO INTERRATO
- TOC
- ELEMENTI PUNTUALI
- SCATTO 7
- VISIBILITA' SCATTO 7

PPTR

6_3_2_PERCETTIVE

- 6_3_2_PERCETTIVE UCP_coni visuali
- 6_3_2_PERCETTIVE UCP_luoghi panoramici
- 6_3_2_PERCETTIVE UCP_luoghi panoramici_pol
- 6_3_2_PERCETTIVE UCP_strade panoramiche
- 6_3_2_PERCETTIVE UCP_strade panoramiche_pol
- 6_3_2_PERCETTIVE UCP_strade valenza paesaggistica
- 6_3_2_PERCETTIVE UCP_strade valenza paesaggistica_pol

6_3_1_CULTURALI

- 6_3_1_CULTURALI BP_136
- 6_3_1_CULTURALI BP_142_H
- 6_3_1_CULTURALI BP_142_H_VALIDATE
- 6_3_1_CULTURALI BP_142_M
- 6_3_1_CULTURALI UCP_area_rispetto_rete tratturi
- 6_3_1_CULTURALI UCP_stratificazione insediativa_rete tratturi
- 6_3_1_CULTURALI UCP_area_rispetto_siti storico culturali
- 6_3_1_CULTURALI UCP_area_rispetto_zone interesse archeologico
- 6_3_1_CULTURALI UCP_aree_a_rischio_archeologico
- 6_3_1_CULTURALI UCP_citta consolidata
- 6_3_1_CULTURALI UCP_paesaggi rurali
- 6_3_1_CULTURALI UCP_stratificazione insediativa_siti storico culturali

IMPIANTO FOTOVOLTAICO POGGIO IMPERIALE 01

COMMITTENTE **Whysol - E Sviluppo S.r.l.**
Via Meravigli n. 3
20123 Milano

ORDINE INGEGNERI PROVINCIA TARANTO
Dott. Ing. CERINO Fabio
Sezione A
n° 2048

I PROGETTISTI
Dott. Ing. Fabio Cerino
Dott. Ing. Angelo Destratis
Dott. Ing. Giuseppe Pecorella

Minerva s.r.l.
VIALE VIRGILIO, 113
74121 TARANTO

Oggetto:

CARTA VISIBILITA'

Redatto	Verificato	Approvato	Bozza / Definitiva
PF	PF	FC	

Rev.	Eseguito	Oggetto	Data	Fase
00	PF	PRIMA EMISSIONE	13/04/2022	Esecutivo / Costruttivo / As-Built

Tavola: AMB_4_B.9
Codice: PIM01_AMB_4_B.9
Scala: 1:50000
Data: 13/04/2022
Nome file: ELABORATI_AMB_4_B.9 - CARTA VISIBILITA'.pdf