


# LEGENDA

- AREA SSE
- SSE WHYSOL
- LINEA CAVIDOTTO MT
- LINEA CAVIDOTTO AT
- STRADA DI ACCESSO WHYSOL SU STRADA INTERPODERALE

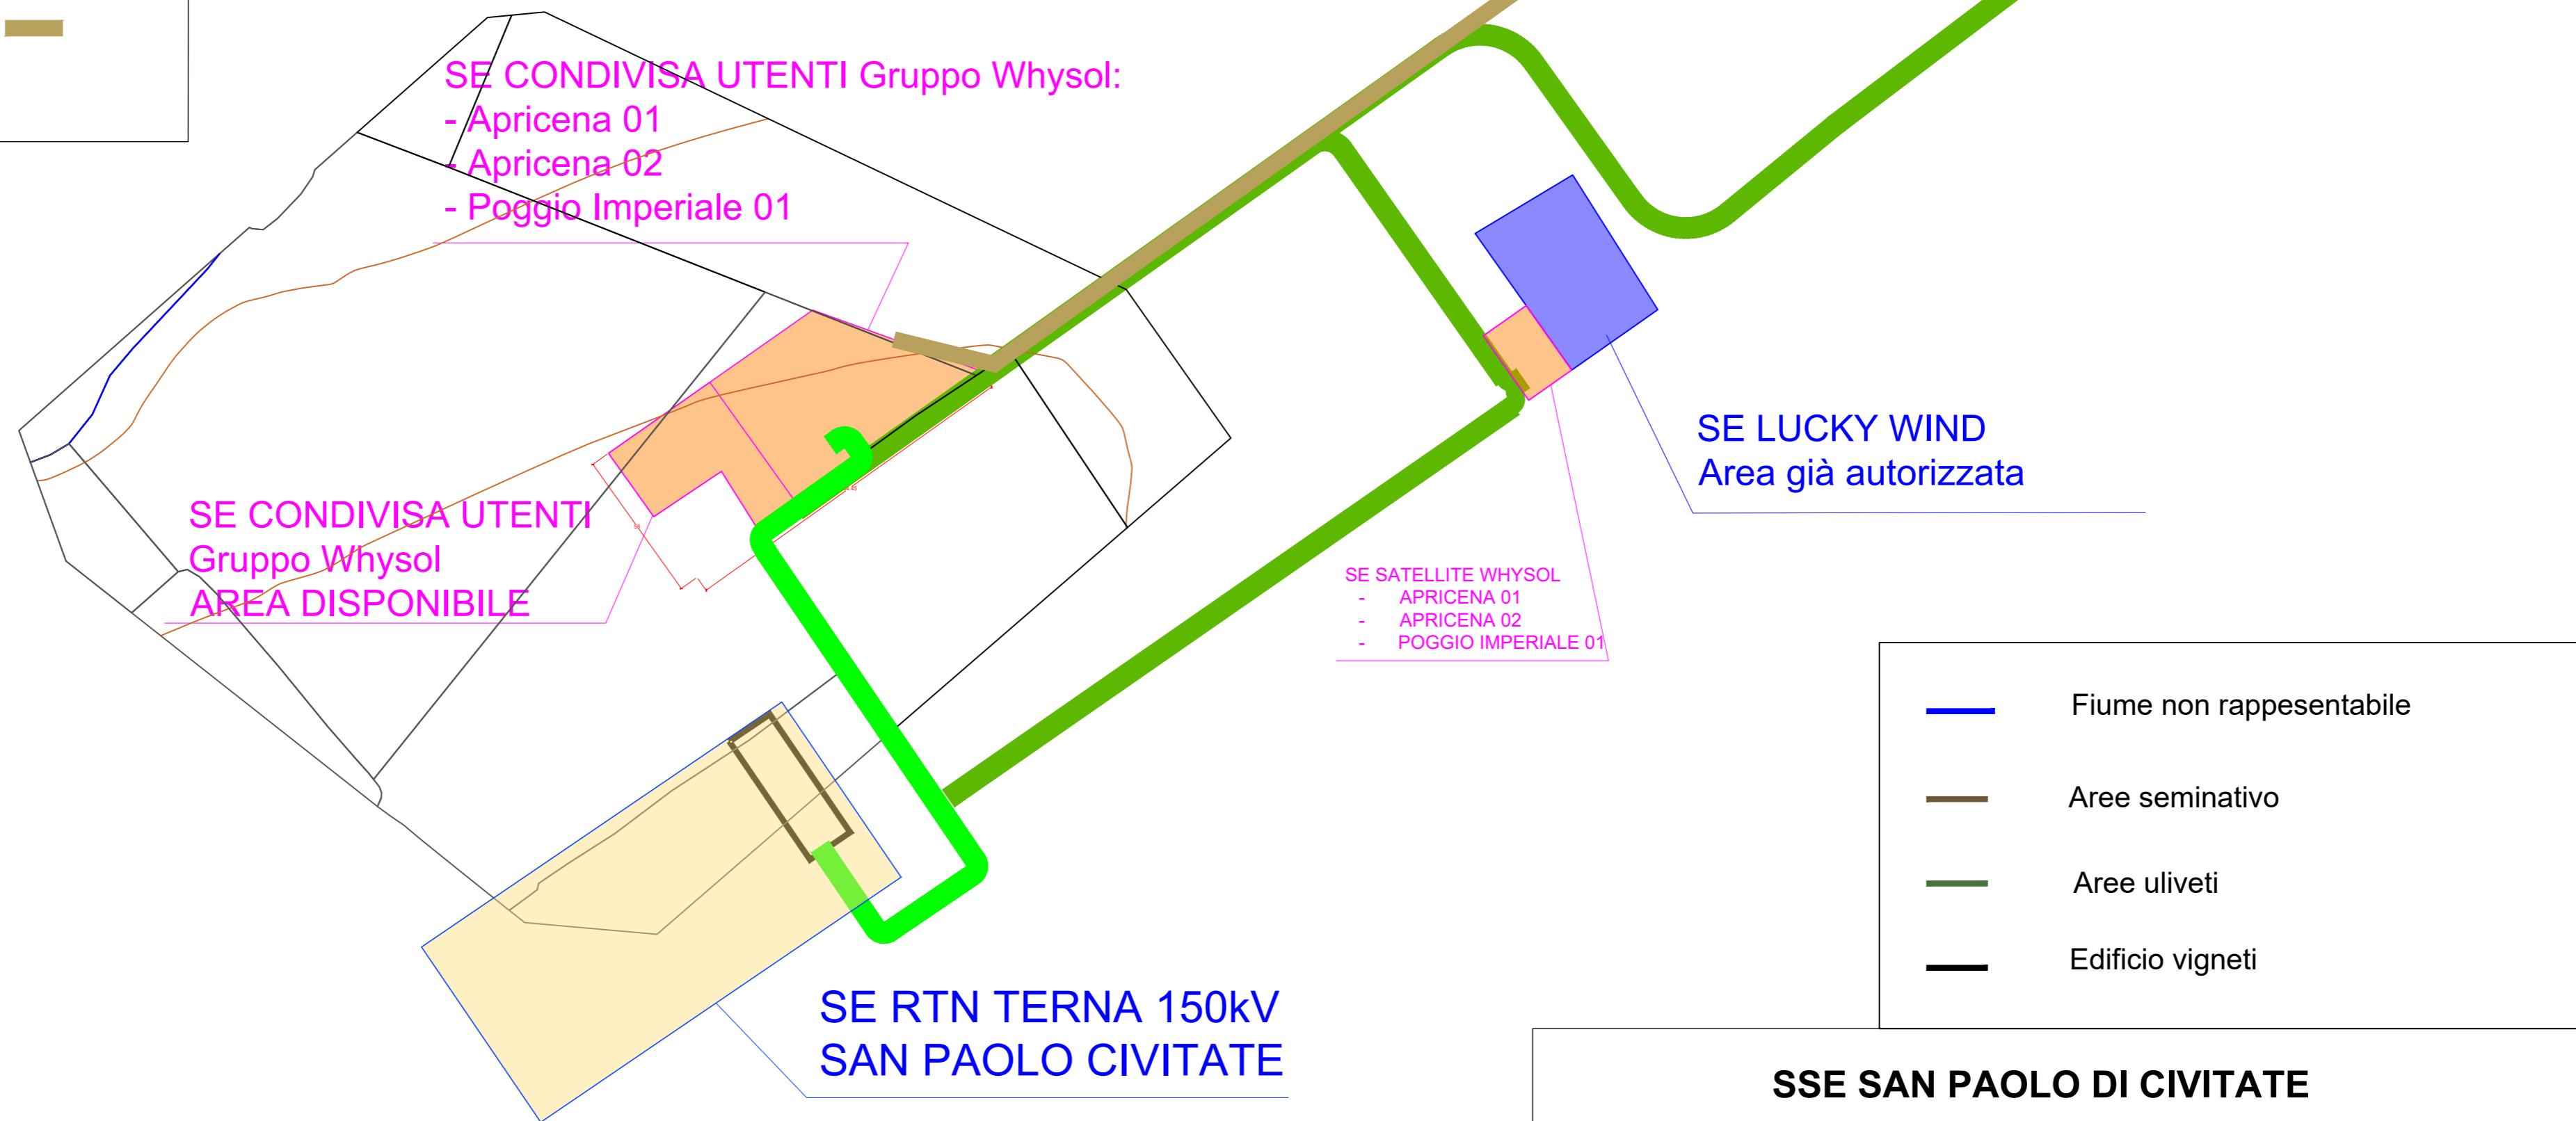

- Fiume non rappresentabile
- Aree seminativo
- Aree uliveti
- Edificio vigneti

## SSE SAN PAOLO DI CIVITATE

COMMITTENTE **Whysol - E Sviluppo S.r.l.**  
 Via Meravigli n. 3  
 20123 Milano

ORDINE INGEGNERI PROVINCIA TARANTO  
 Dott. Ing. **CERINO Fabio**  
 n° 2048  
 Sezione A  
 Settore: Civile Ambientale Industriale Informazione

**Dott. Ing. Fabio Cerino**  
**Dott. Ing. Angelo Destratis**  
**Dott. Ing. Giuseppe Pecorella**

**Minerva s.r.l.**  
 VIALE VIRGILIO, 113  
 74121 TARANTO



... cambiare le prospettive!

Oggetto: **INQUADRAMENTO SSE SU RILIEVO**

Redatto ADS	Verificato ADS	Approvato FC	Bozza Definitiva <input type="checkbox"/>	Tavola: <b>Q.3a</b>
Rev. 01	Eseguito ADS	Oggetto	Data 13/12/19	Fase: Esecutivo <input type="checkbox"/>
Rev. 02	ADS	rev_W	Data 07/04/22	Fase: Costruttivo <input type="checkbox"/>
			As-Built <input type="checkbox"/>	Codice: SSE_Q.3a
				Scala: 1:5.000
				Data: Aprile 2022
Nome file: q1_20220405.dwg				

