

**FOGLIO 12**  
**San Paolo Civitate**


SE CONDIVISA UTENTI Gruppo Whysol:  
 - Apricena 01  
 - Apricena 02  
 - Poggio Imperiale 01

446  
 SSE WHYSOL  
 5790 m<sup>2</sup>

SE CONDIVISA UTENTI Gruppo Whysol  
 AREA DISPONIBILE

SE SATELLITE WHYSOL  
 - APRICENA 01  
 - APRICENA 02  
 - POGGIO IMPERIALE 01

SE LUCKY WIND  
 Area già autorizzata

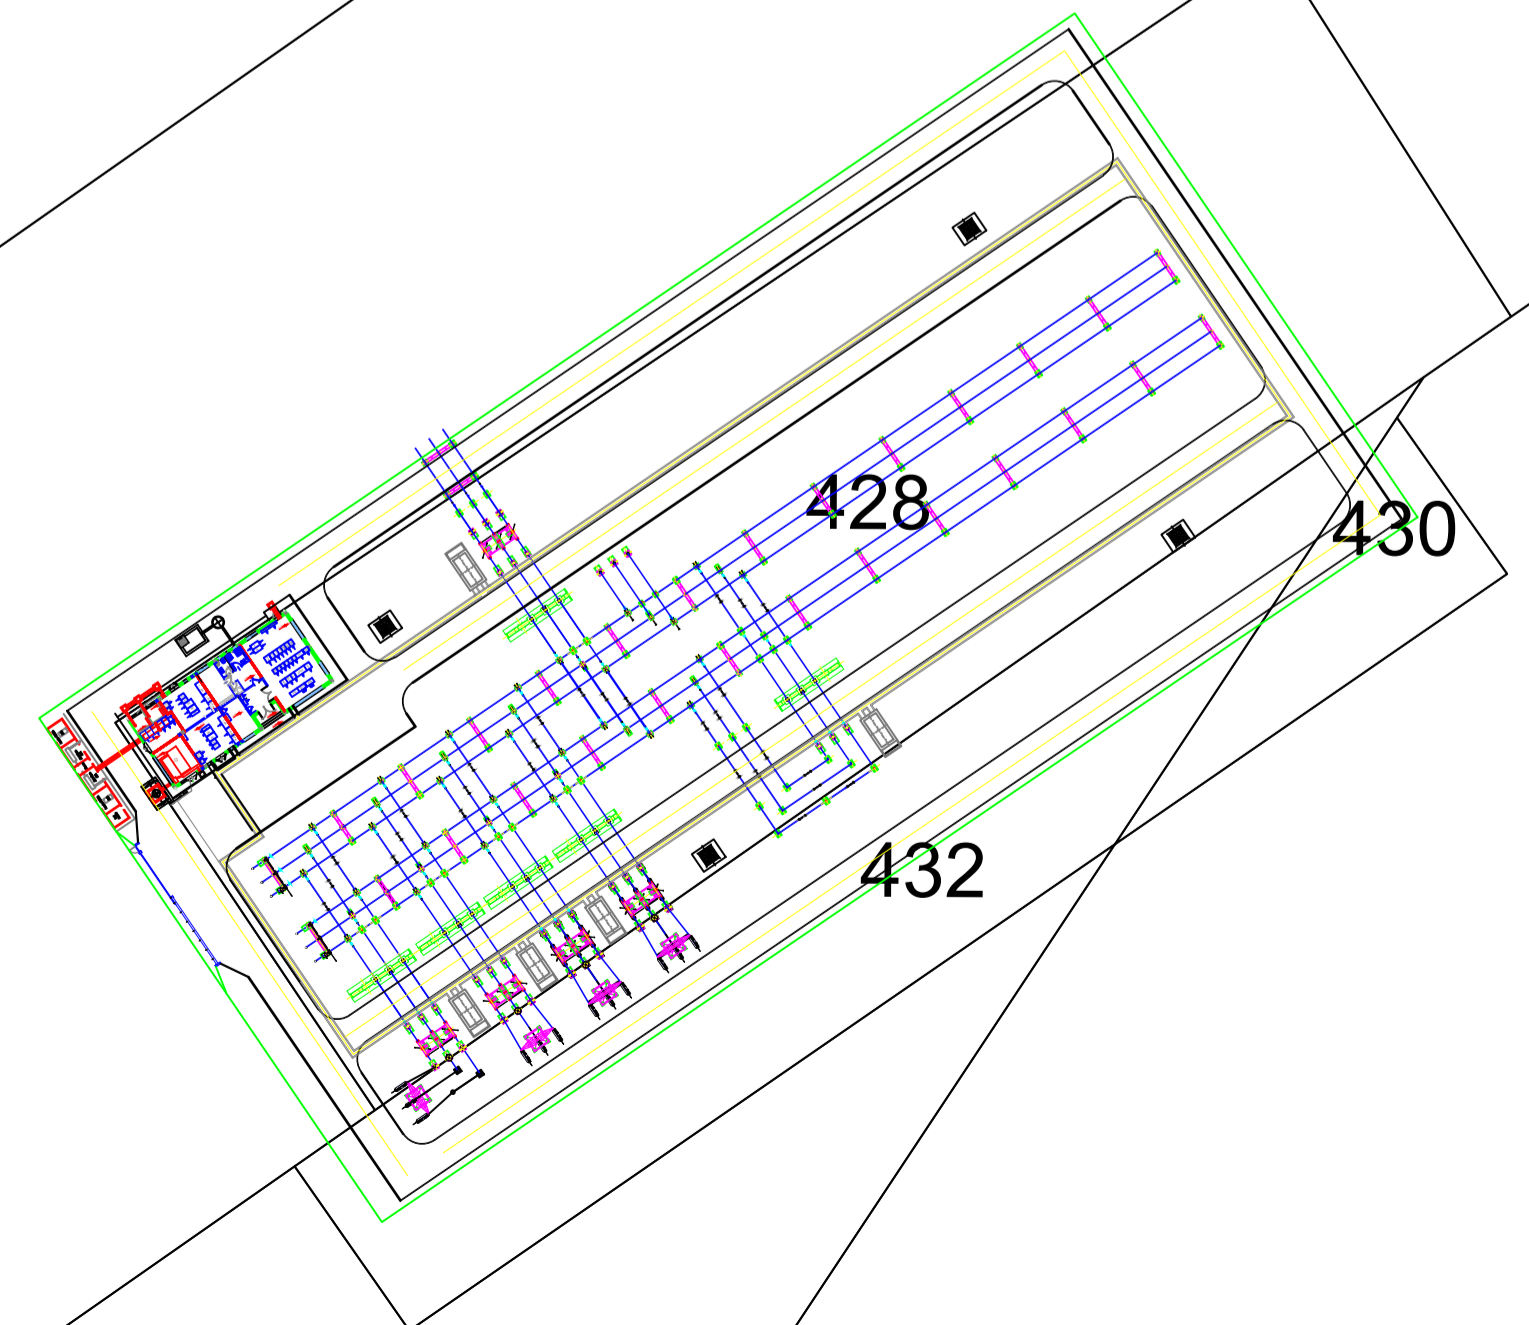

**LEGENDA**

**SSE WHYSOL**

**IMPIANTO FOTOVOLTAICO POGGIO IMPERIALE 01**

COMMITTENTE **Whysol - E Sviluppo S.r.l.**  
 Via Meravigli n. 3  
 20123 Milano

ORDINE INGEGNERI PROVINCIA TARANTO  
 Dott. Ing. CERINO Fabio  
 n° 2048

I PROGETTISTI  
 Dott. Ing. Fabio Cerino  
 Dott. Ing. Angelo Destratis  
 Dott. Ing. Giuseppe Pecorella

Minerva s.r.l.  
 VIALE VIRGILIO, 113  
 74121 TARANTO

**SSE INQUADRAMENTO CATASTALE**

Oggetto:

Redatto	Verificato	Approvato	Bozza	Tavola:
ADS	ADS	FC	Definitiva <input checked="" type="checkbox"/>	<b>Q.4</b>
Rev. 01	Eseguito	Oggetto	Data	Fase:
02	ADS	rev_W	07/04/22	Esecutivo <input type="checkbox"/>
				Costruttivo <input type="checkbox"/>
				AS-Built <input type="checkbox"/>
				Codice: PIM01_Q.4
				Scala: 1:1.000 Data: aprile 2022
				Norme file: 20220407_PPE_PIM01.dwg

