



SSE IMPIANTI APRICENA 01, APRICENA 02, POGGIO IMPERIALE 01 - scala 1:500

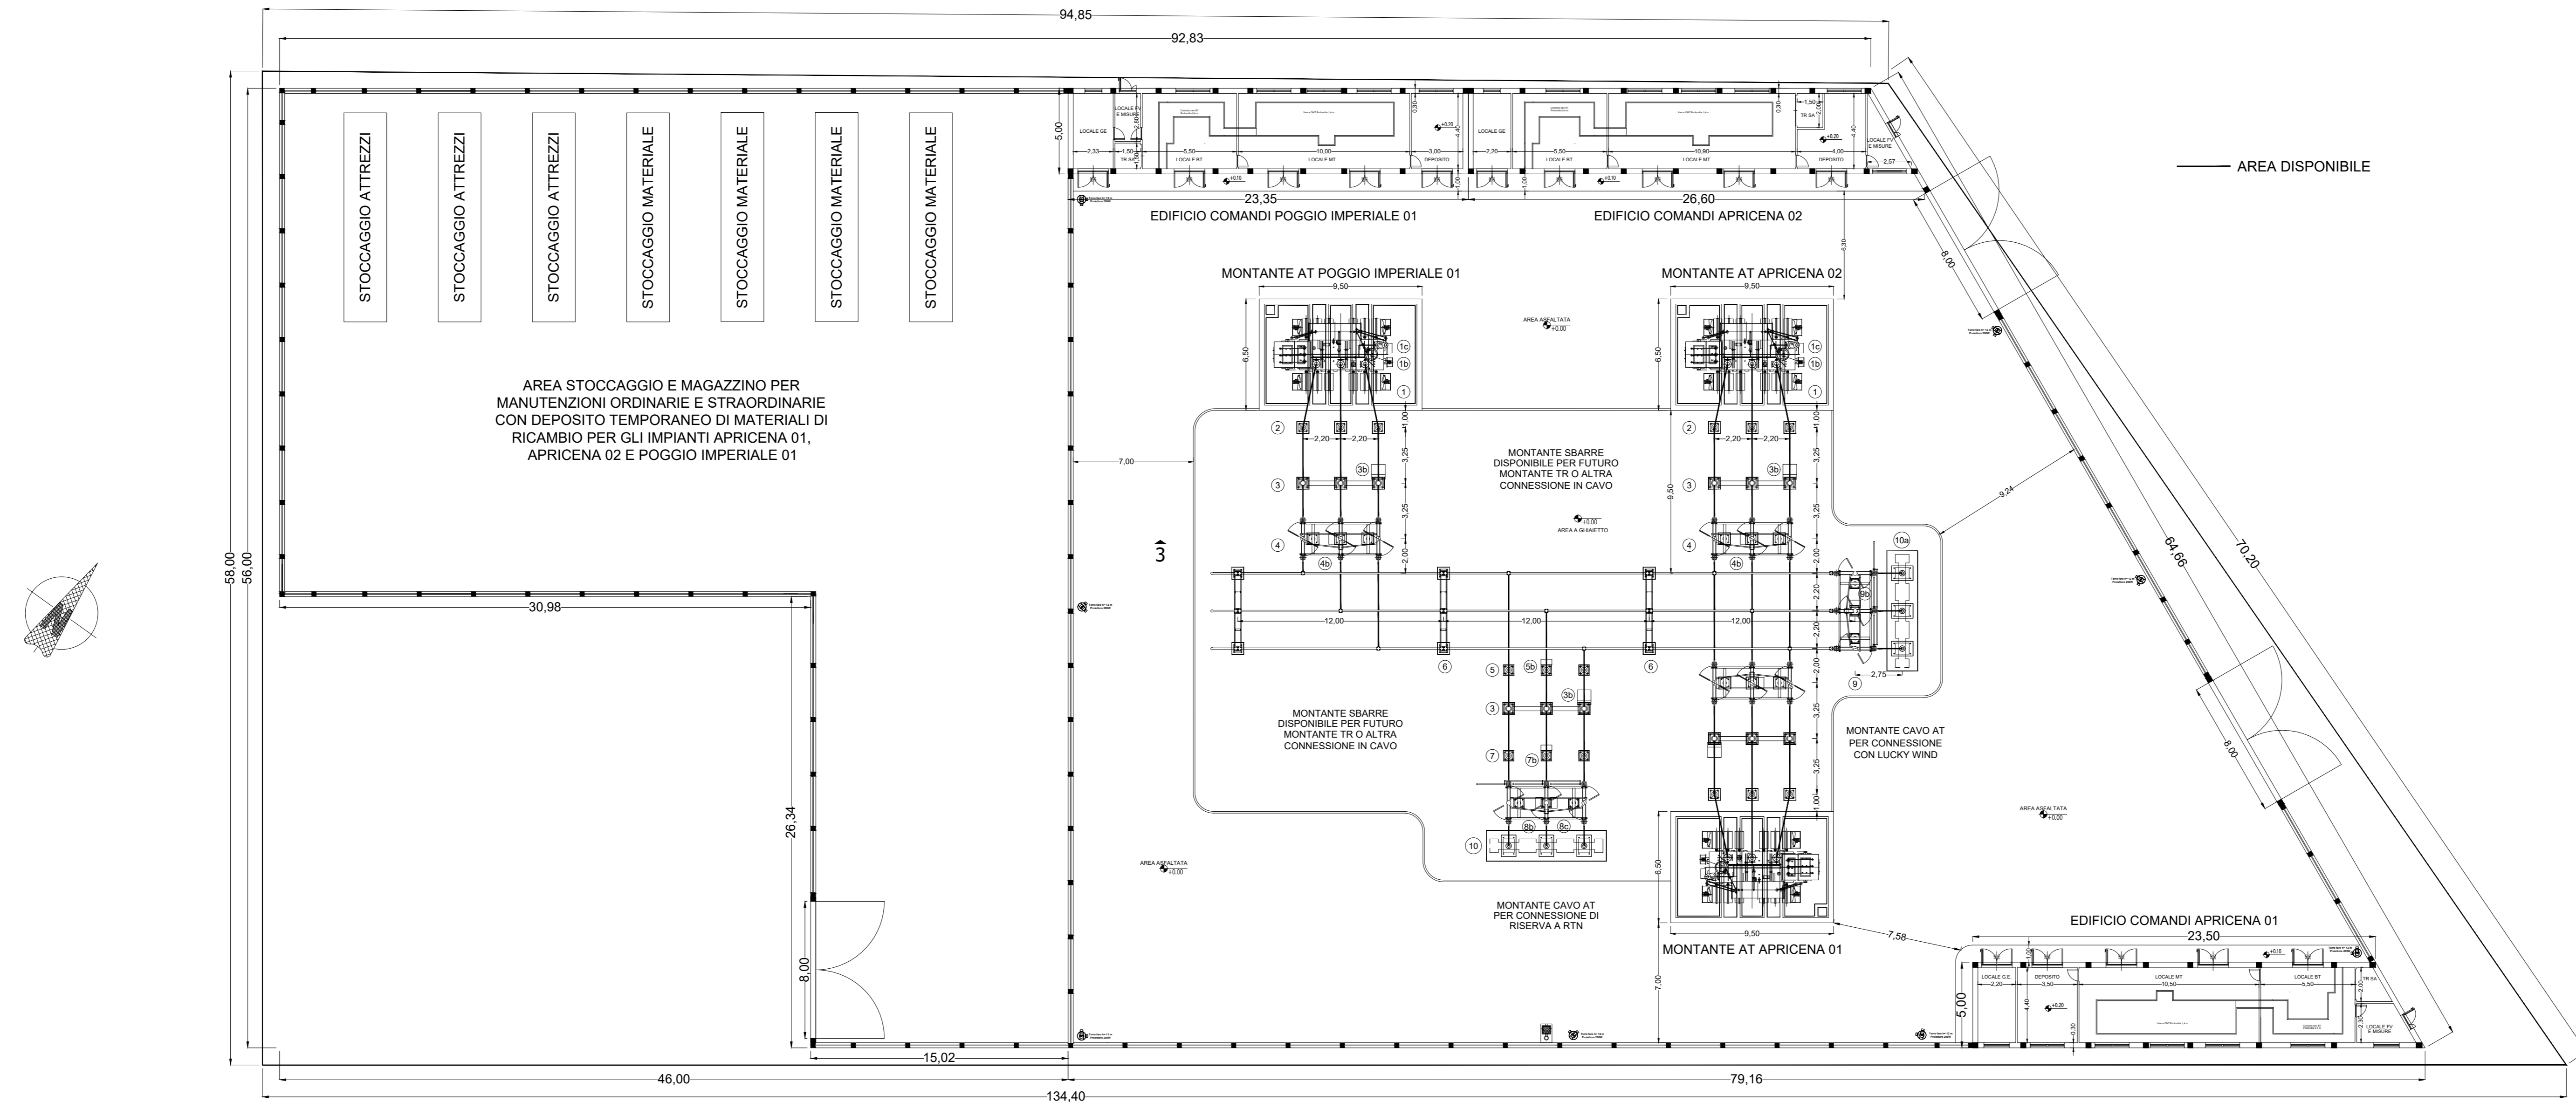


LISTA APPARECCHIATURE ELETTROMECCANICHE

POS.	DESCRIZIONE
1	TRASFORMATORE AT/MT
1b	CASSETTA AUSILIARI TR AT/MT
1c	CASSETTA DI COMANDO VSC
2	SCARICATORE DI SOVRATENSIONE A.T.
3	TRE TA A.T. IN INTERRUPTORE TRIPOLARE
3b	CASSETTA DI COMANDO INTERRUPTORE A.T. E SECONDARI TA
4	SEZIONATORE TRIPOLARE A.T.
4b	CASSETTA DI COMANDO SEZIONATORE TRIPOLARE A.T.
5	TRASFORMATORE DI TENSIONE PER MISURE
5b	CASSETTA SECONDARI ATVM PER MISURE
6	PORTALE SBARRE A DUE COLONNE TRASFORMATORE DI TENSIONE PER MISURE
7	CASSETTA SECONDARI ATVP PER MISURE E PROTEZIONI
7b	CASSETTA SECONDARI ATVP PER MISURE E PROTEZIONI
8	SEZIONATORE TRIPOLARE A.T. CON LAME DI TERRA
8b	CASSETTA DI COMANDO SEZIONATORE TRIPOLARE A.T. CON LAME DI TERRA
9	SEZIONATORE A.T. CON LAME DI TERRA PER CONNESSIONE CON LUCKY WIND
9b	CASSETTA DI COMANDO SEZIONATORE TRIPOLARE A.T. CON LAME DI TERRA
10	TERMINALI CAVO AT 150kV PER CONNESSIONE DI RISERVA CON TERNA
10a	TERMINALI CAVO AT 150kV PER CONNESSIONE CON LUCKY WIND

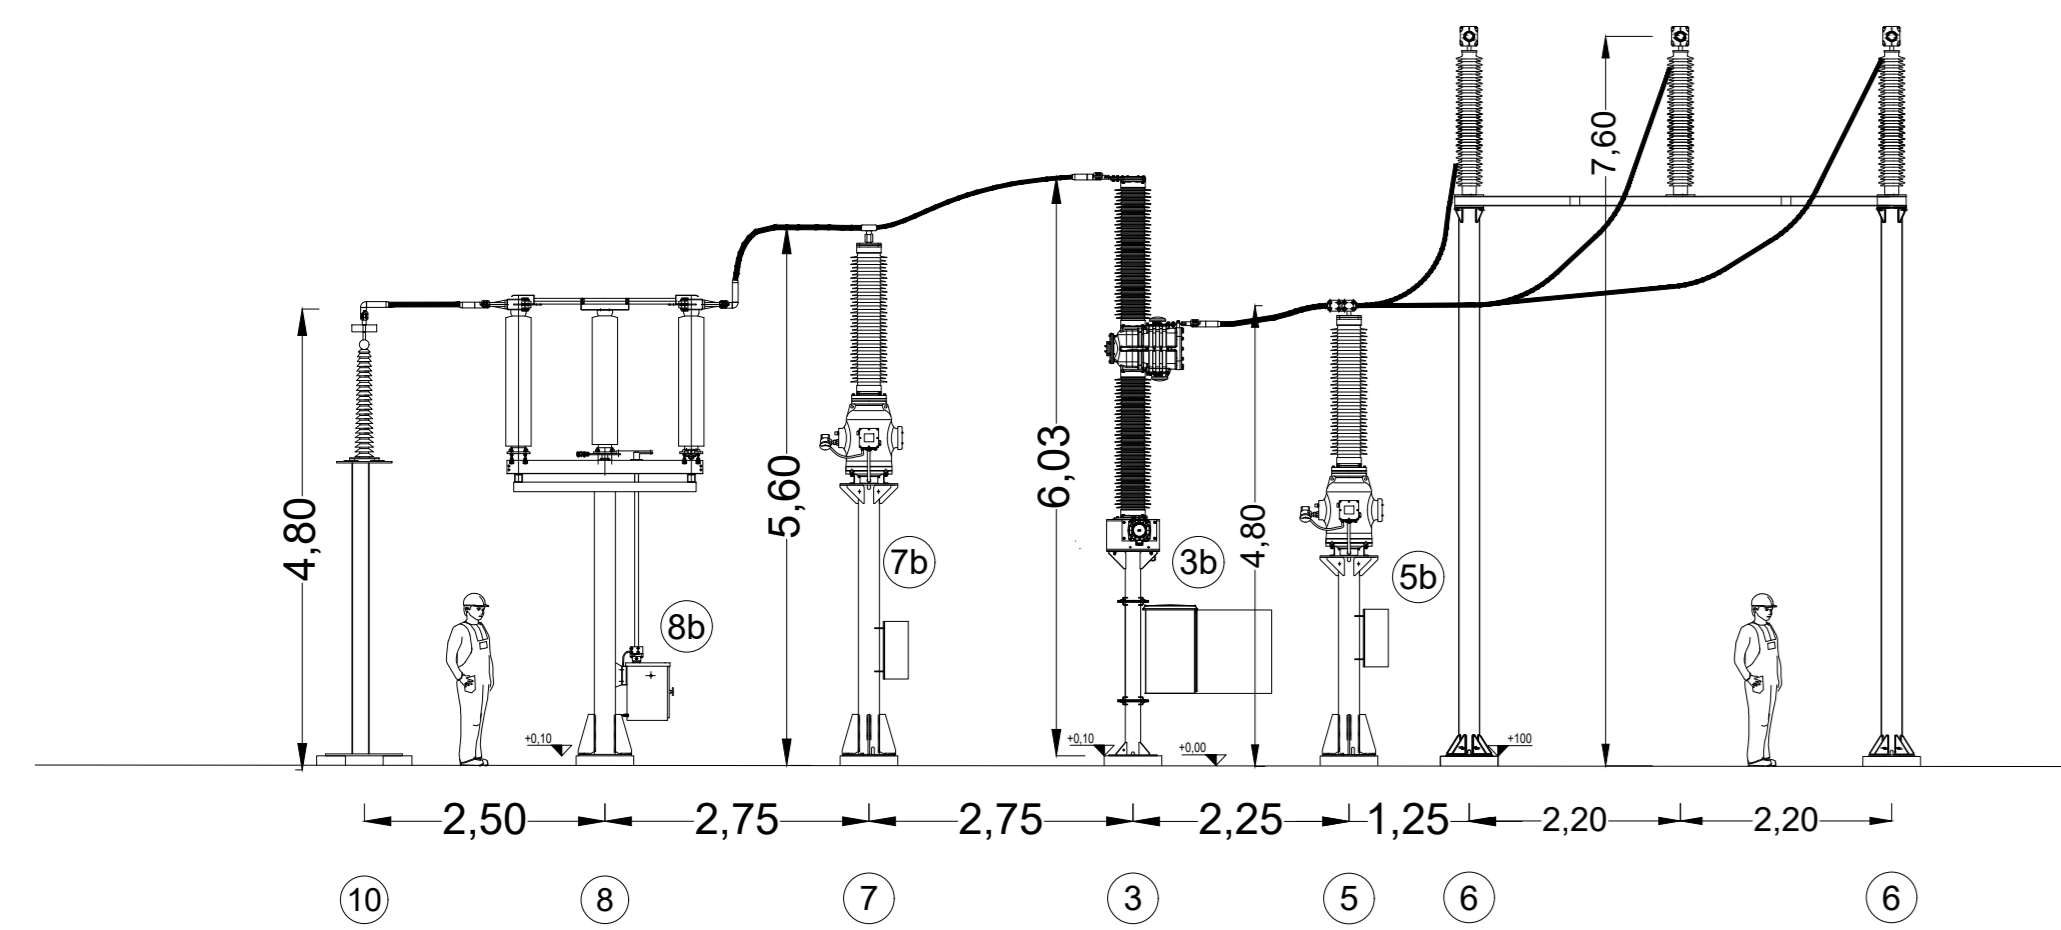


SEZIONE 2-2'

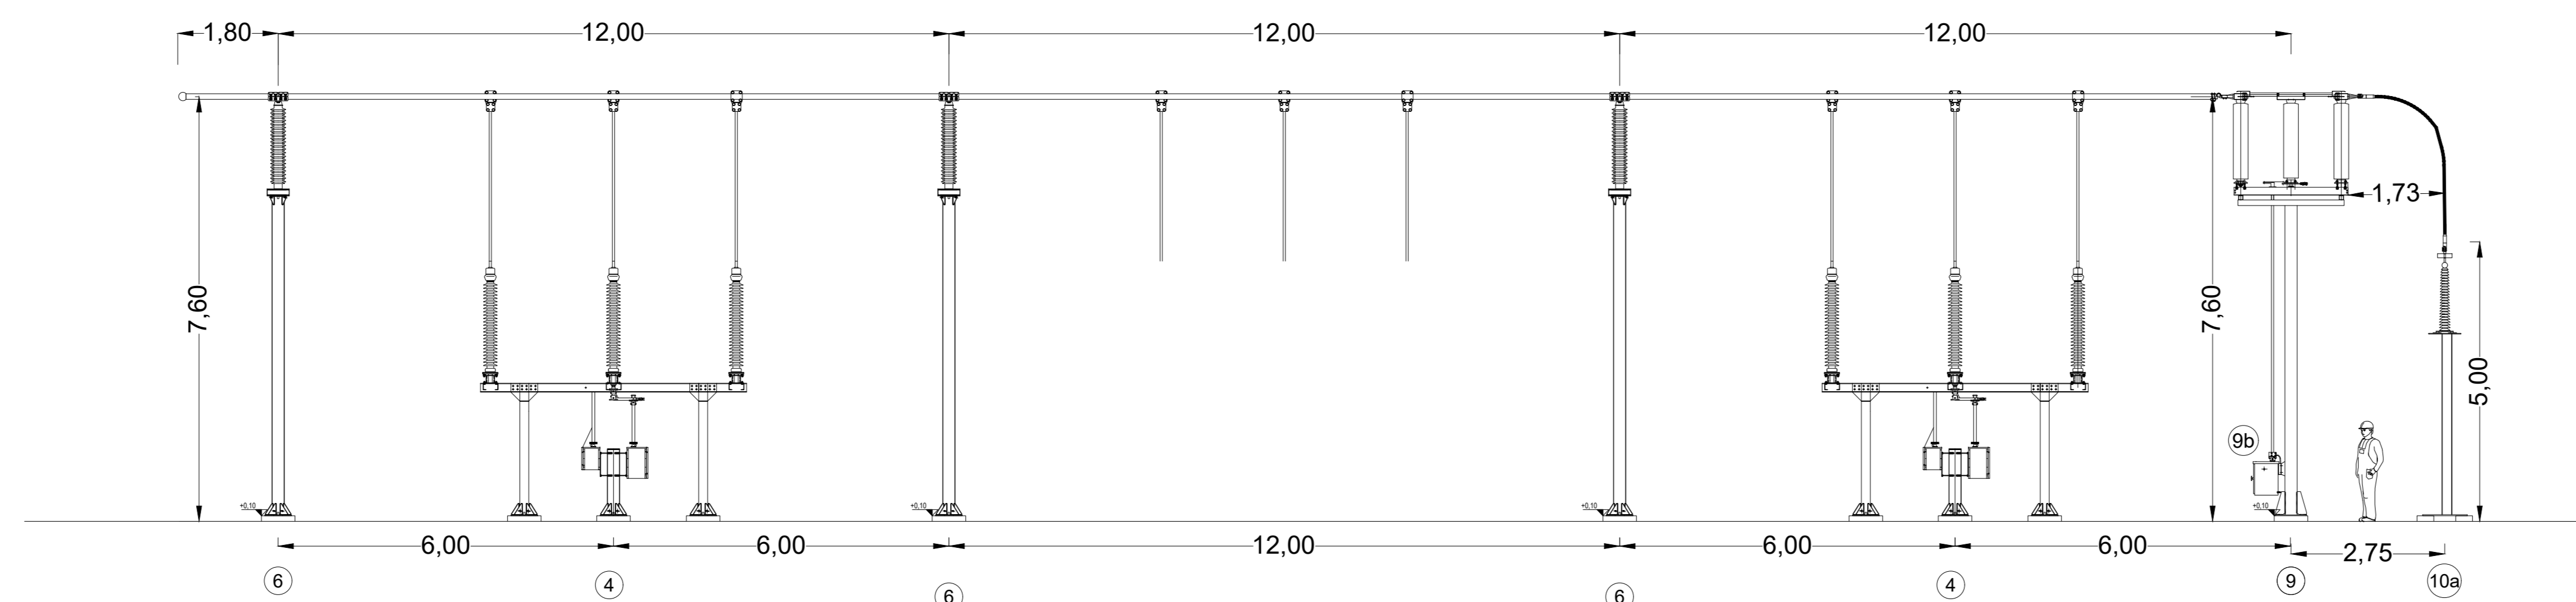

SEZIONE 3-3'

MONTANTE AT POGGIO IMPERIALE 01

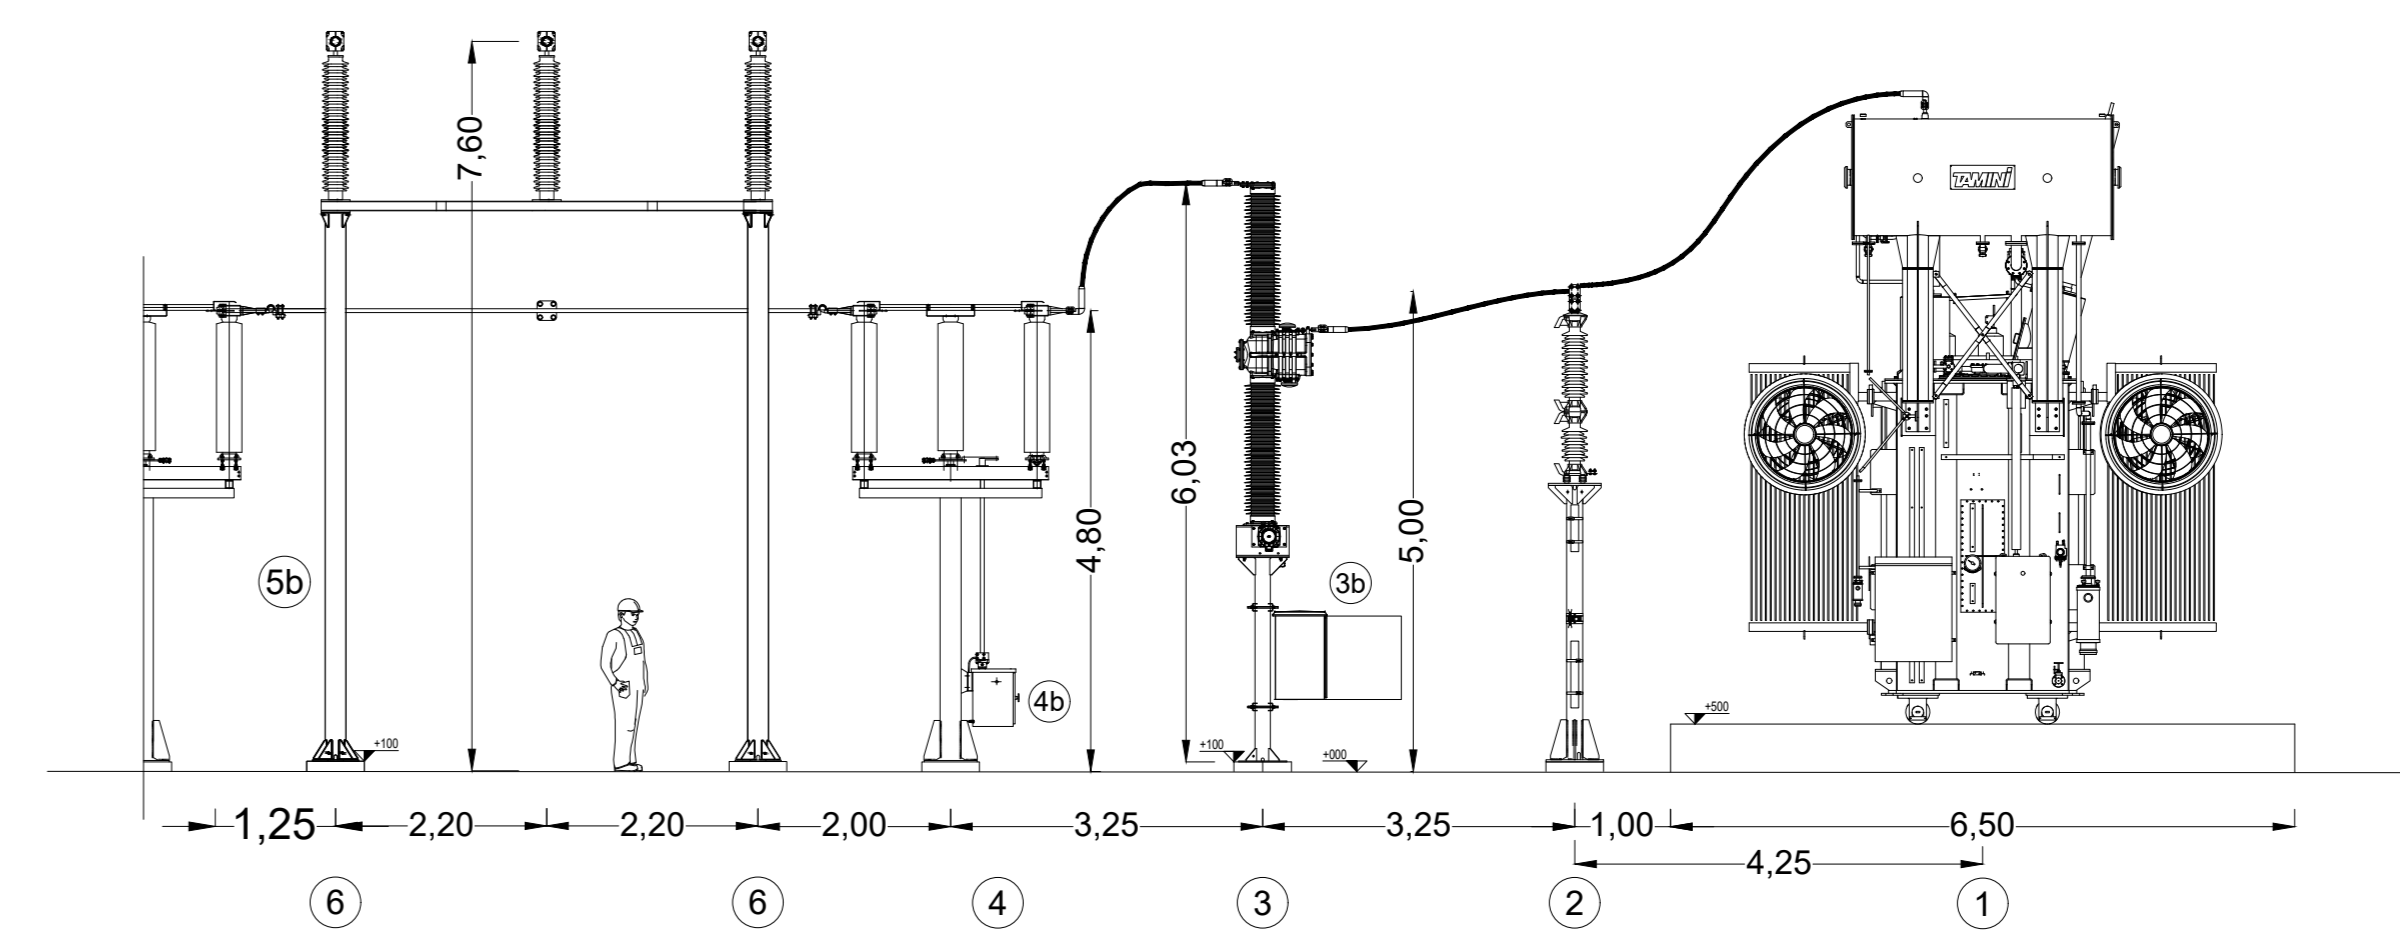

SEZIONE 1-1'

IMPIANTO FOTOVOLTAICO POGGIO IMPERIALE 01

COMMITTENTE **Whysol - E Sviluppo S.r.l.**  
Via Meravigli n. 3  
20123 Milano

ORDINE INGEGNERI PROVINCIA TARANTO  
Dott. Ing. CERINO Fabio  
n° 2048

Sezione A  
Dott. Ing. Fabio Cerino  
Dott. Ing. Angelo Destratis  
Dott. Ing. Giuseppe Pecorella

Minerva s.r.l.  
VIALE VIRGILIO, 113  
74121 TARANTO

Objetto: **STAZIONE ELETTRICA 150 kV SEZIONI**

Redatto	Verificato	Approvato	Bozza	Tavola:
fc	fc	fc	Definitiva	<b>Q.6c</b>
Rev.	Esiguito	Objetto	Data	Fase:
01	FC		20/04/20	Esecutivo
02	ADS	rev_W	04/11/20	Costruttivo
				As-Built
				Nome file: 2020411_PIM01_08.dwg

Codice: PIM01\_Q.6c  
Scala: 1:500 - 1:100  
Data: Novembre 2020