


LEGENDA

- AREA IMPIANTO
- BUFFER ACUSTICO 325 m
- AEROGENERATORI ESISTENTI
- LINEA RFI
- AUTOSTRADA

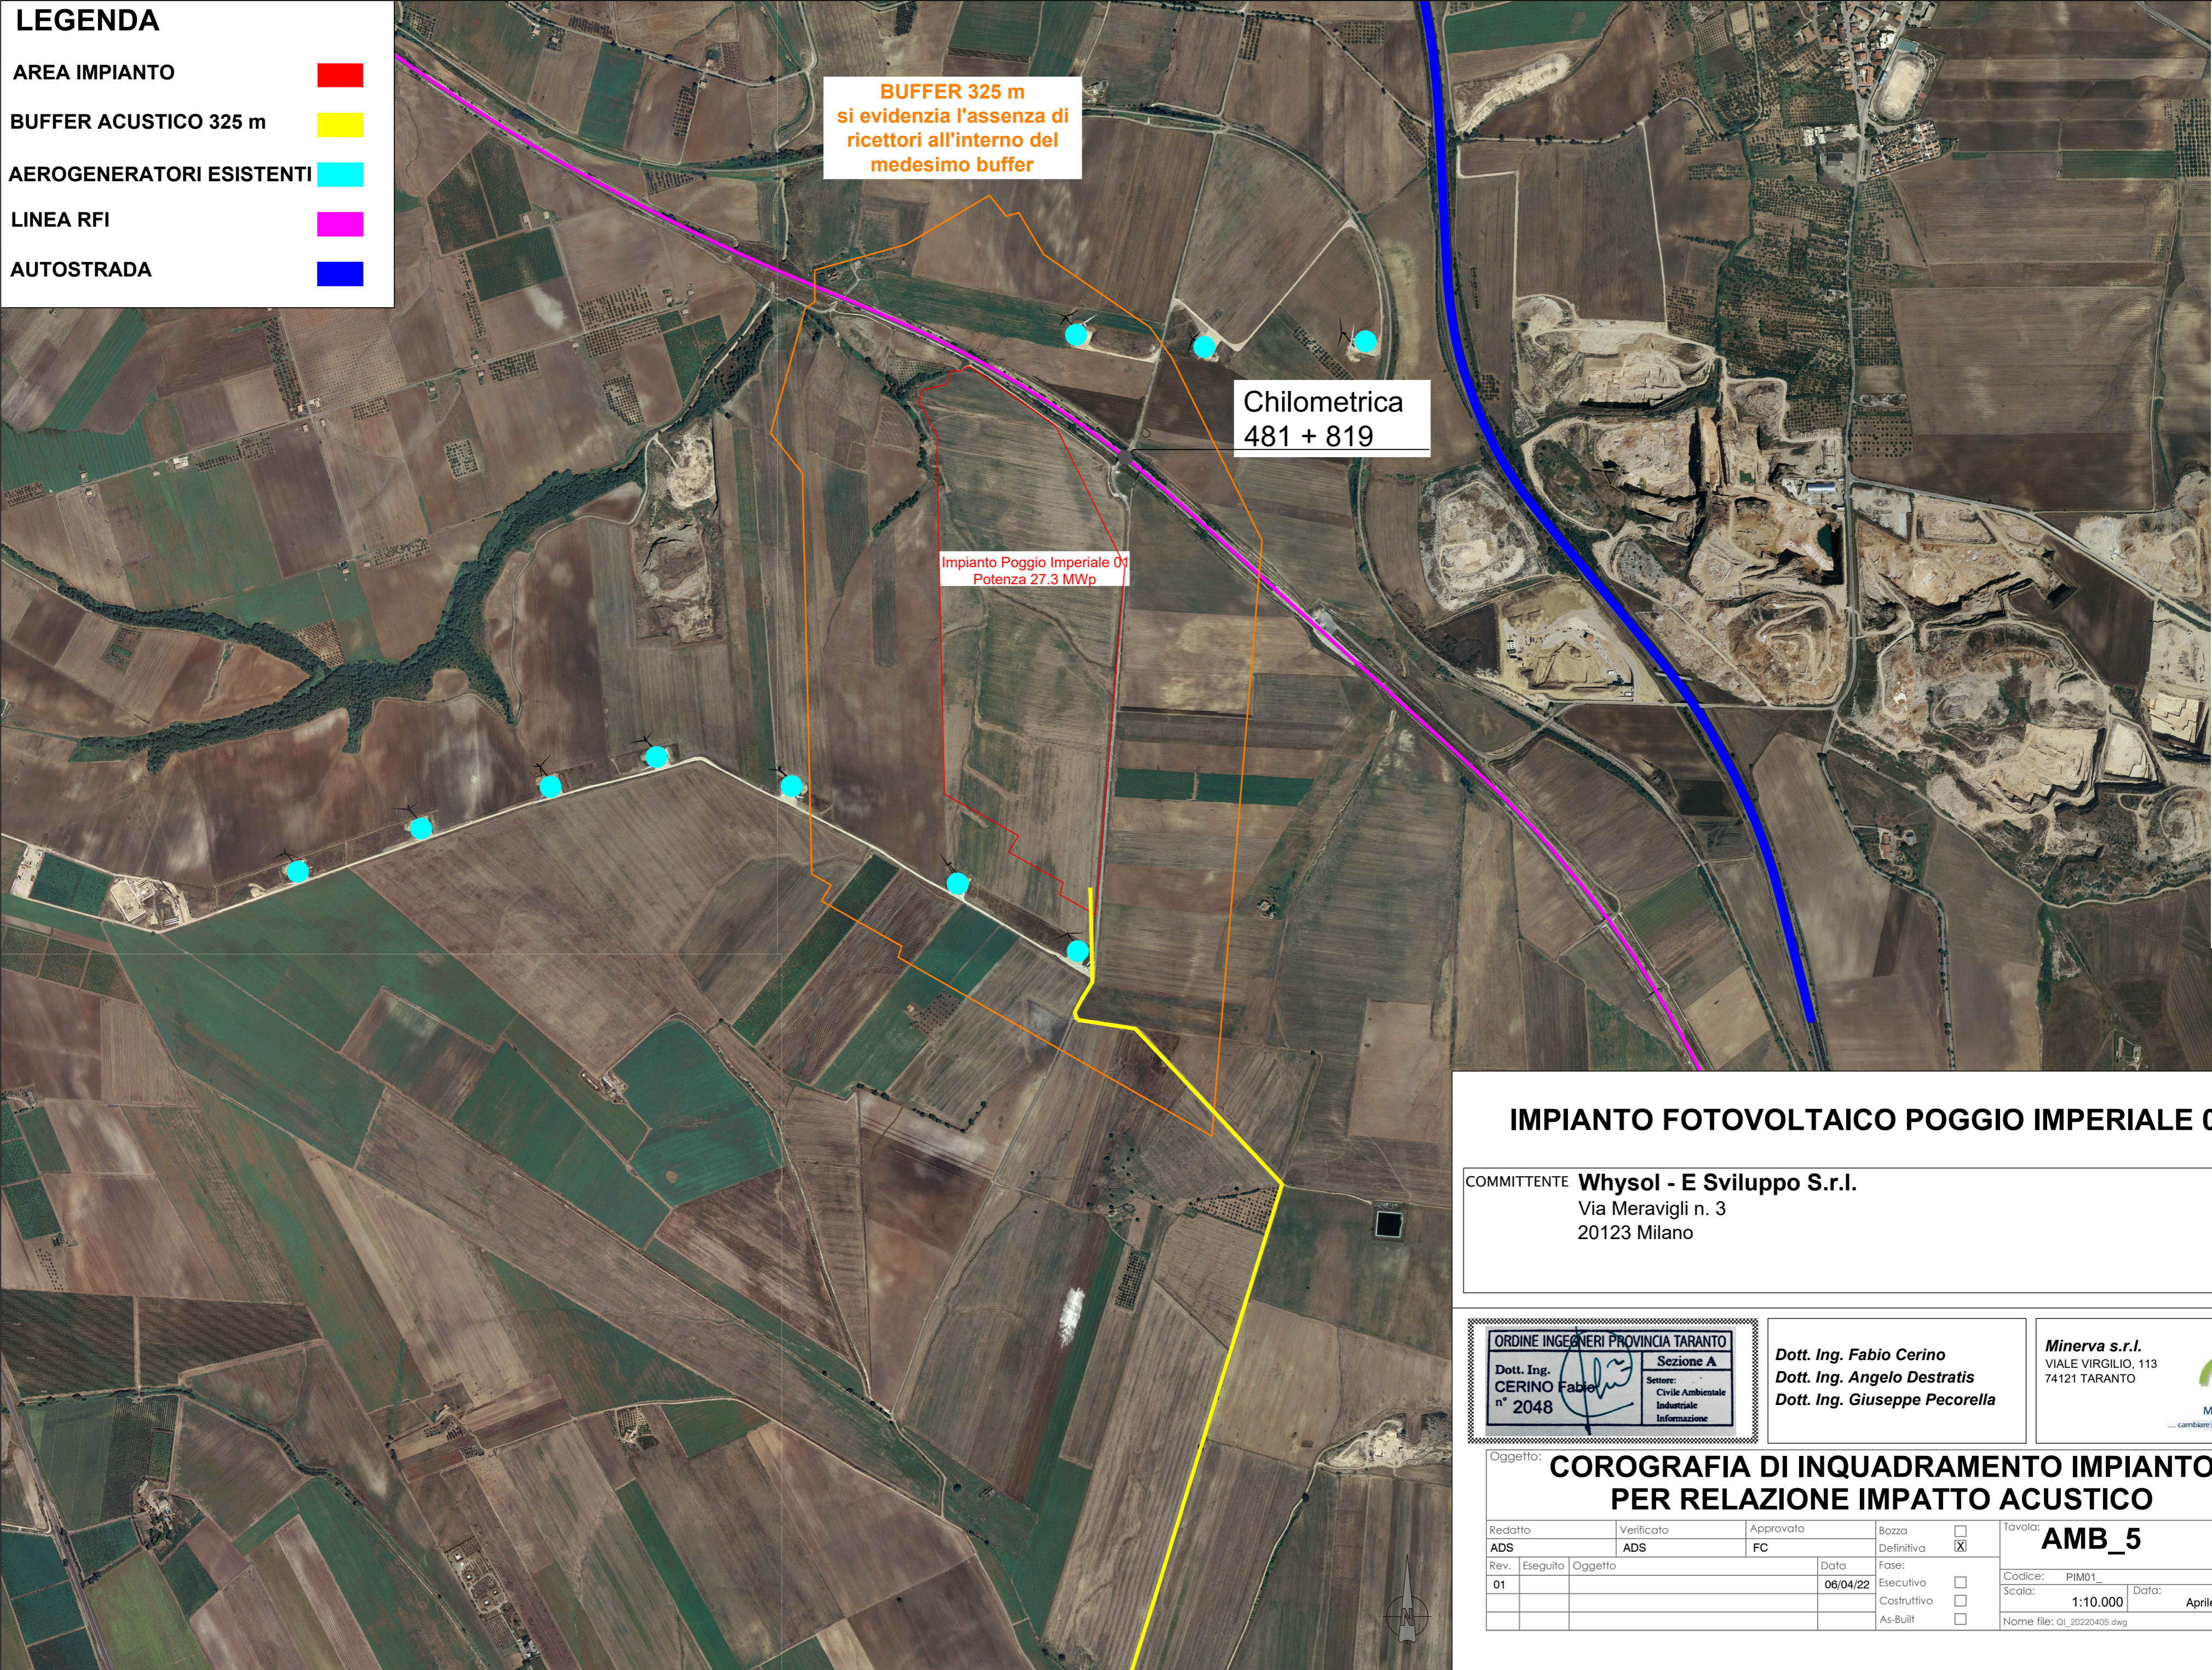

IMPIANTO FOTOVOLTAICO POGGIO IMPERIALE 01

COMMITTENTE **Whysol - E Sviluppo S.r.l.**
 Via Meravigli n. 3
 20123 Milano

ORDINE INGEGNERI PROVINCIA TARANTO
 Dott. Ing. CERINO Fabio
 n° 2048

Sezione A
 Settore: Civile Ambientale Industriale Informazione

Dott. Ing. Fabio Cerino
 Dott. Ing. Angelo Destratis
 Dott. Ing. Giuseppe Pecorella

Minerva s.r.l.
 VIALE VIRGILIO, 113
 74121 TARANTO



— cambiare le prospettive —

Oggetto: **COROGRAFIA DI INQUADRAMENTO IMPIANTO PER RELAZIONE IMPATTO ACUSTICO**

Redatto ADS	Verificato ADS	Approvato FC	Bozza <input type="checkbox"/>	Definitiva <input checked="" type="checkbox"/>	Tavola: AMB_5
Rev. 01	Eseguito	Oggetto	Data: 06/04/22	Fase: Esecutivo <input type="checkbox"/>	Codice: PIM01_
				Costruttivo <input type="checkbox"/>	Scala: 1:10.000
				As-Built <input type="checkbox"/>	Data: Aprile 2022
					Nome file: QI_20220405.dwg