


Legenda

- Aerogeneratore
- Piazzola Definitiva
- Viabilità Esistente
- Viabilità di esercizio
- Elettrodotto interrato Interno al Parco Eolico
- Elettrodotto interrato in T.O.C. per interferenze AQP
- Elettrodotto interrato Esterno al Parco Eolico
- Condotta AQP


Note: Le misure di protezione che verranno messe in essere, saranno discusse in sede della Conferenza dei Servizi con l'ente preposto

INTERSEZIONI TRA CONDOTTE AQP E CAVIDOTTO


Profilo longitudinale

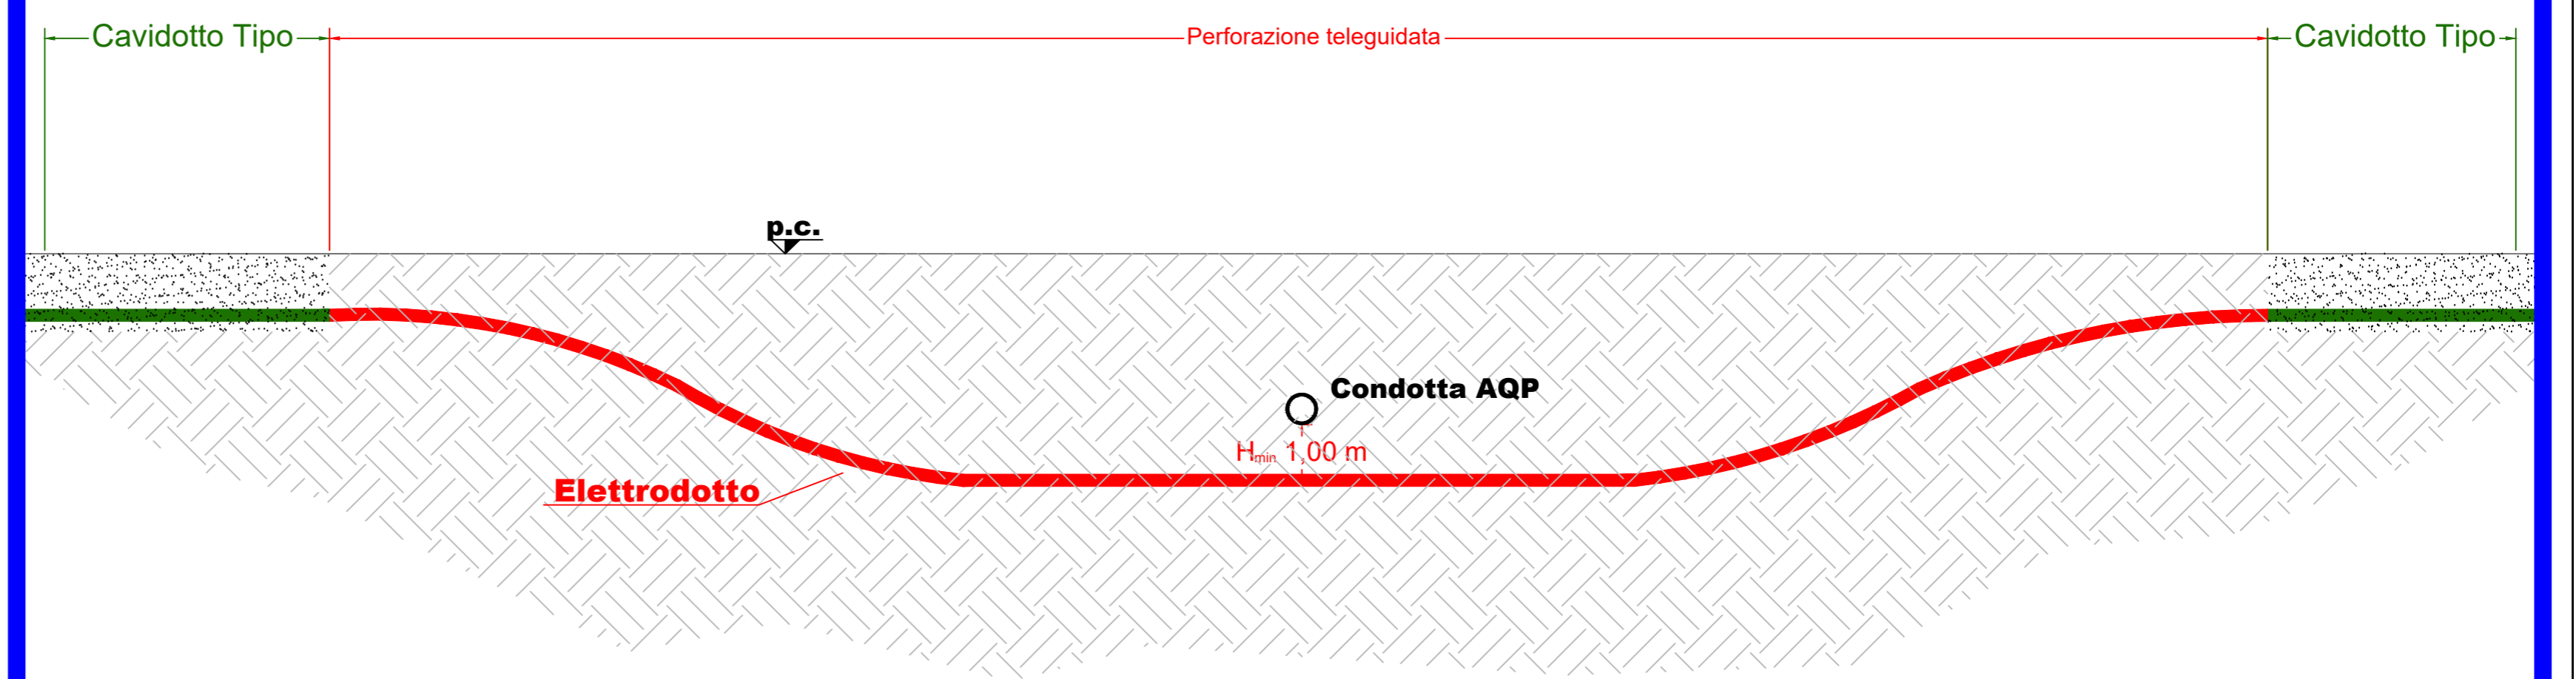

Profilo Trasversale

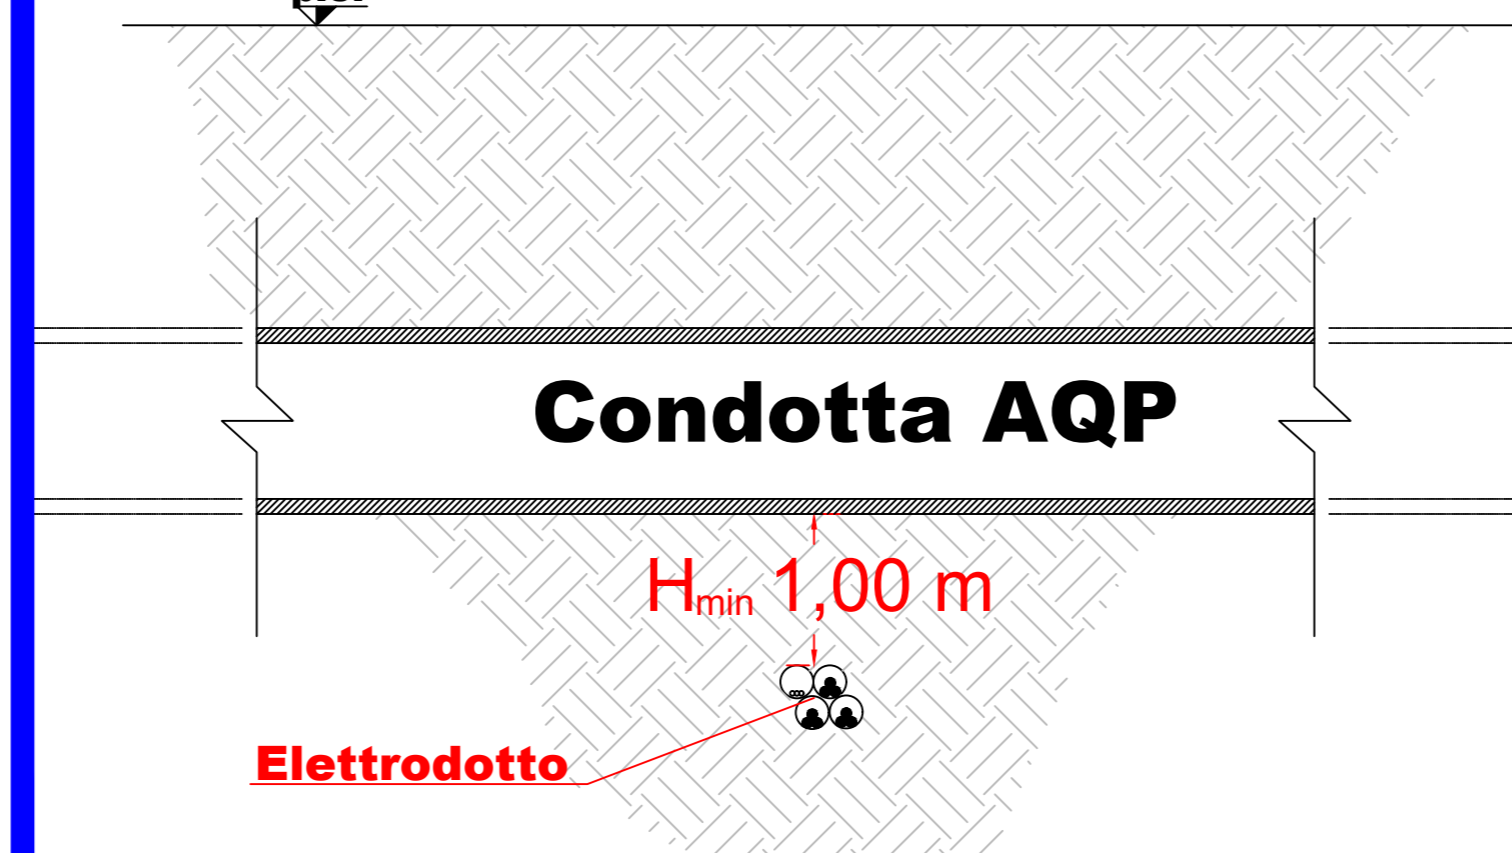

Tipico perforazione orizzontale Teleguidata

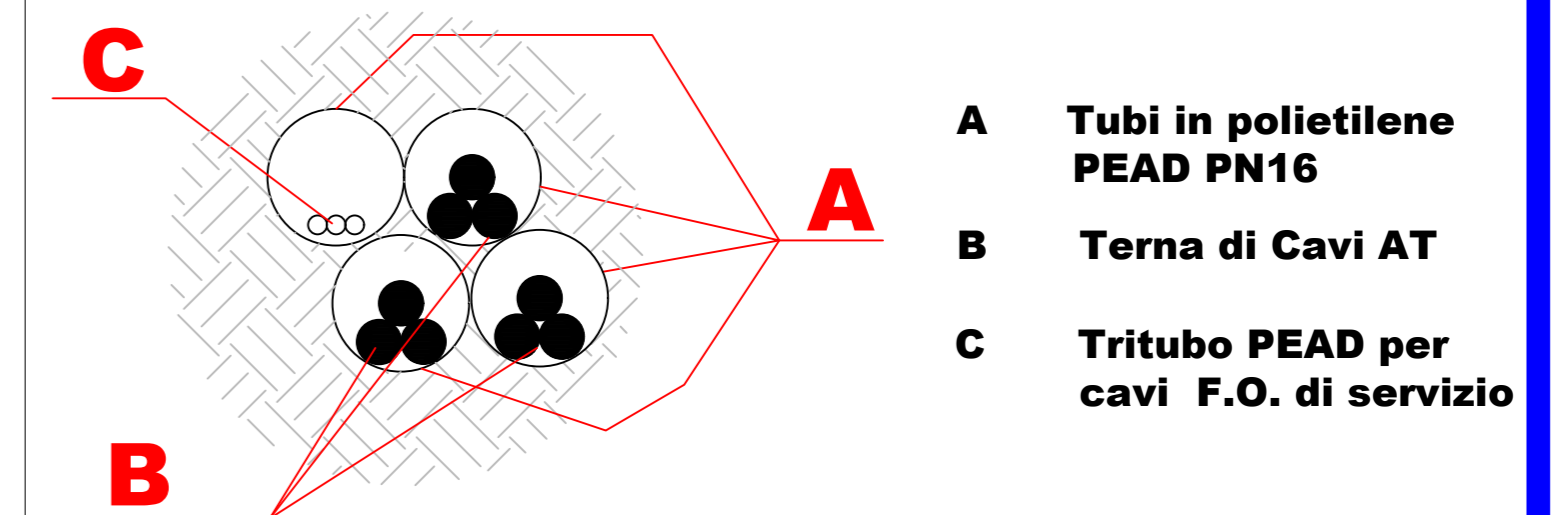

PARALLELISMO TRA CONDOTTE AQP E CAVIDOTTO

Profilo trasversale

