
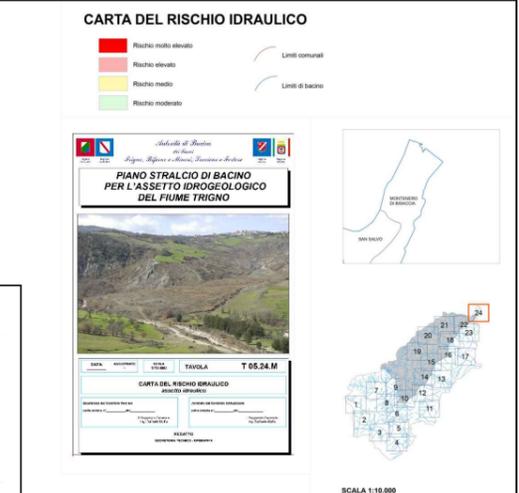
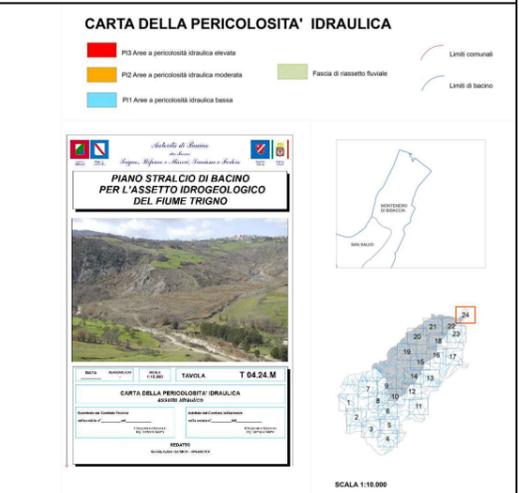
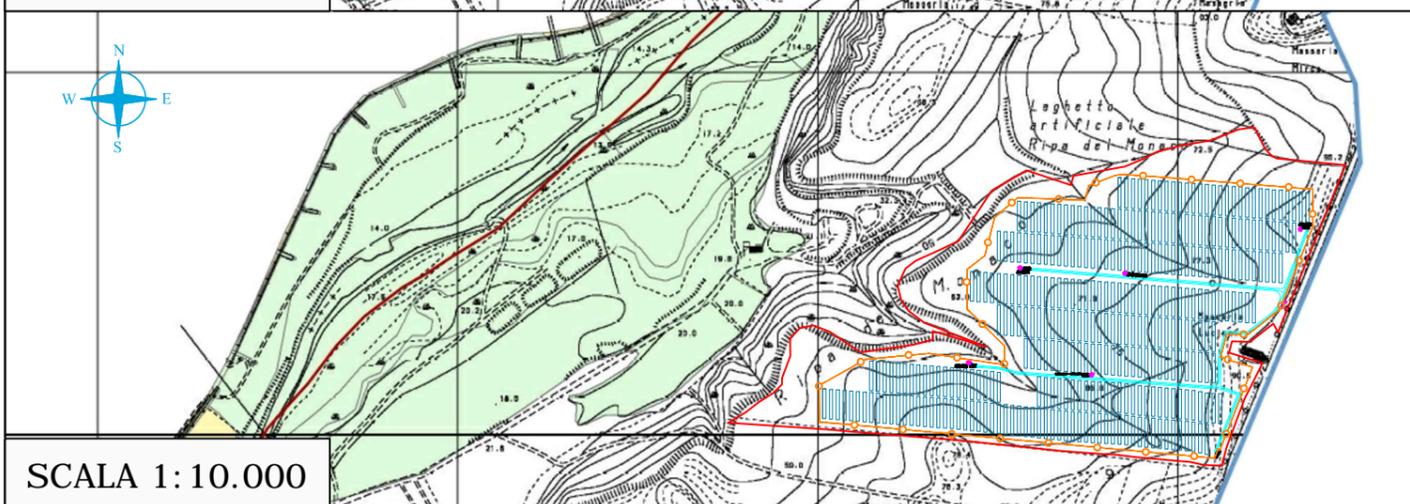
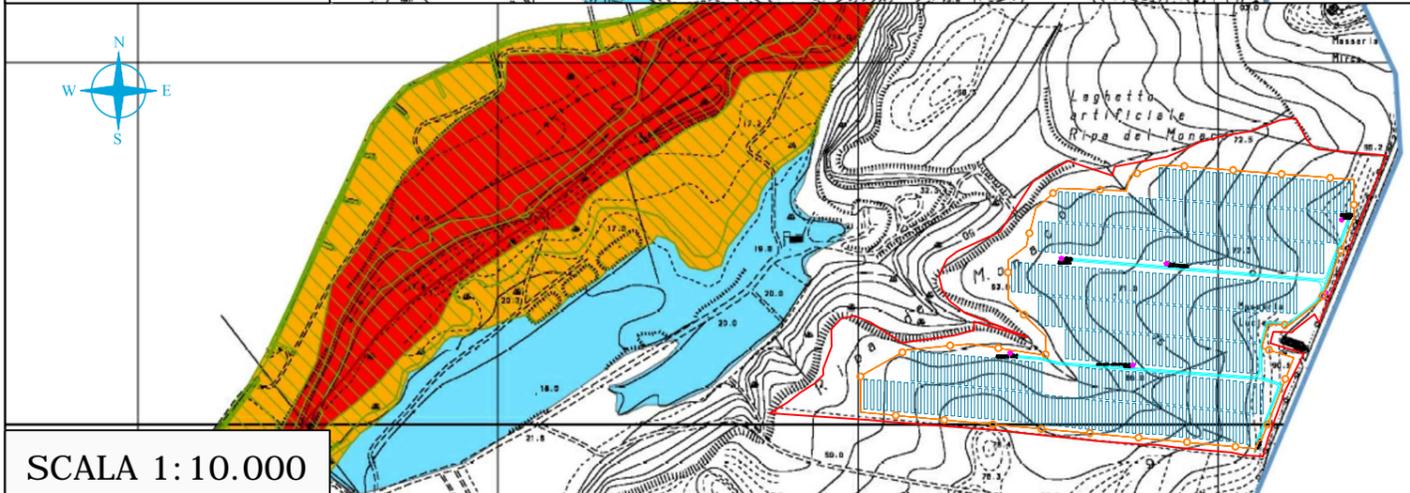
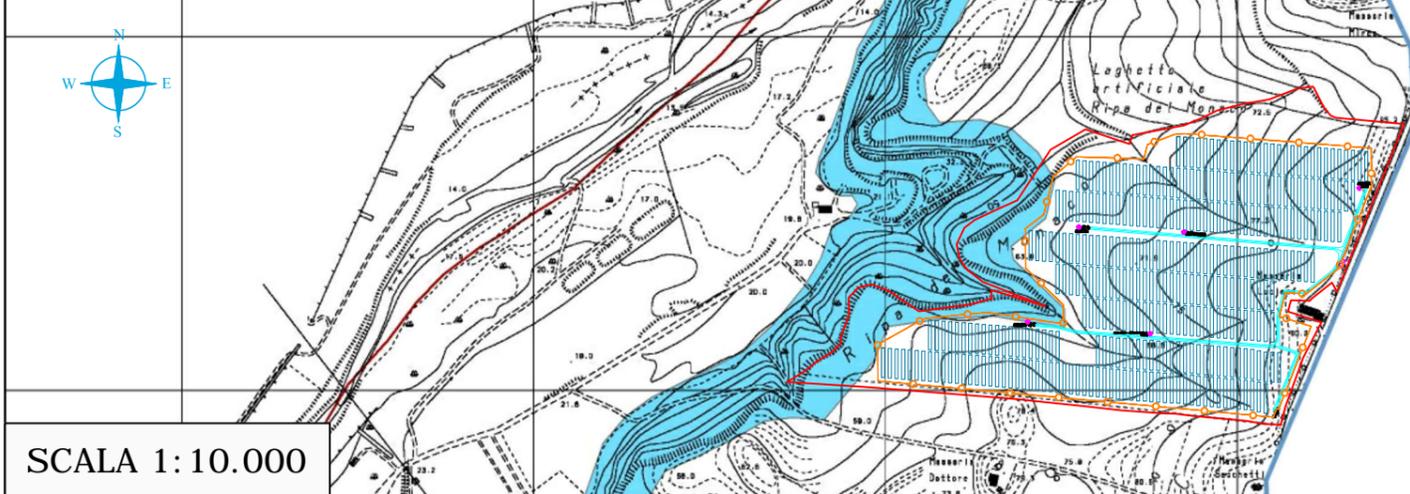
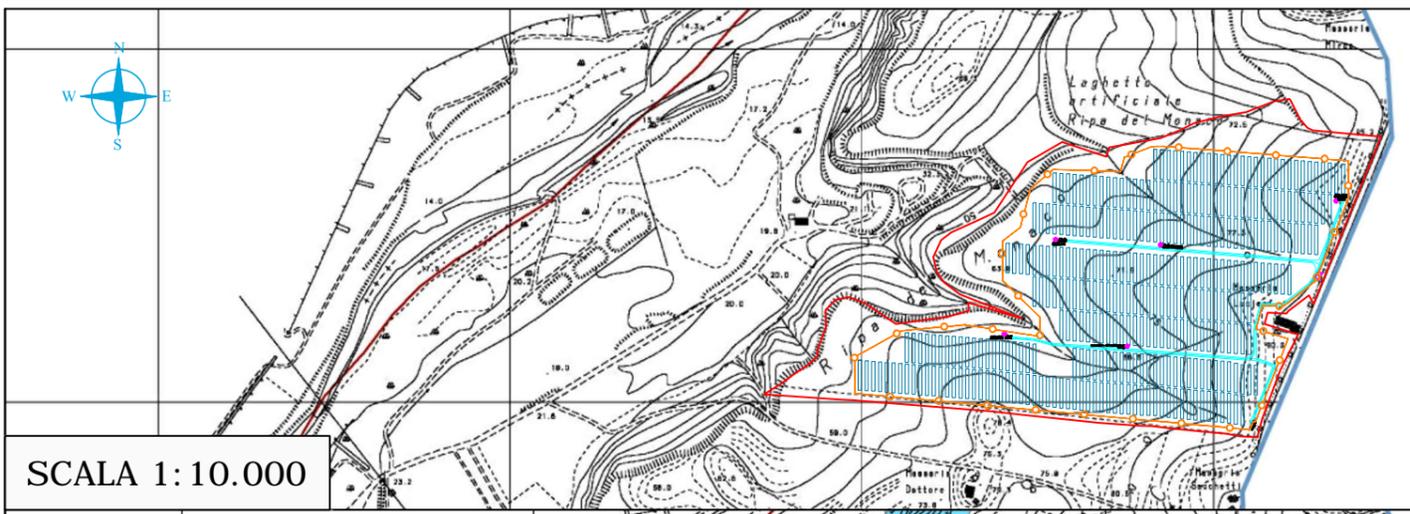


# TAVOLA DEL RISCHIO IDROGEOLOGICO

UBICAZIONE COMUNE DI MONTENERO DI BISACCIA (CB) C/DA MONTEBELLO - LOCALITÀ RIPA DEL MONACO	
BACINO IDROGRAFICO ITI027	FONTE AUTORITÀ DI BACINO DISTRETTUALE DELL'APPENNINO MERIDIONALE BACINO IDROGRAFICO DEL FIUME TRIGNO
TAVOLA DI PROGETTO RS06EPD0018A0	Geingegneria S.E.T. s.r.l.s. Via G. Marconi, 127 - 91014 Castellammare del Golfo (TP) P.IVA: 02806000812

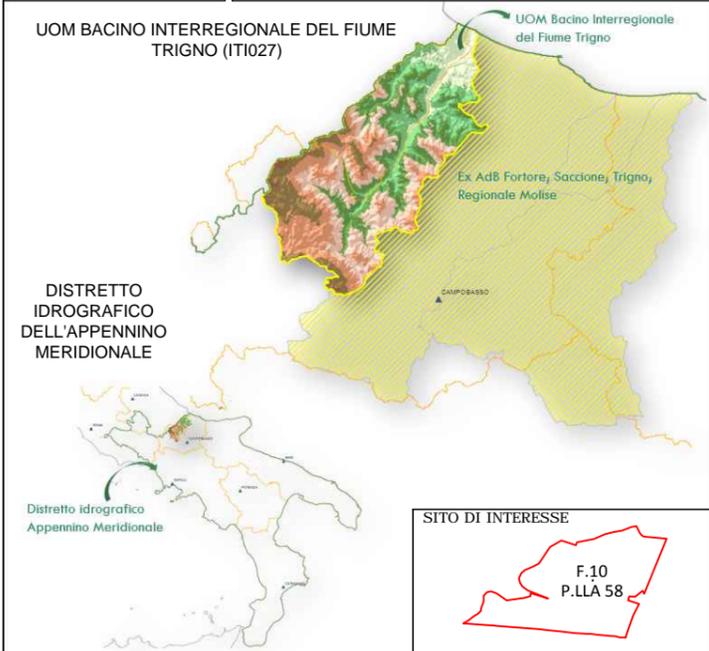

**REGIONE MOLISE**

PROVINCIA DI CAMPOBASSO  
COMUNE DI MONTENERO DI BISACCIA  
Contrada Montebello snc

Impianto Agro – Fotovoltaico APIDOR

PROGETTO DEFINITIVO  
Realizzazione impianto agro fotovoltaico denominato "APIDOR" con potenza di picco 12.480 kWp e potenza di immissione in rete 9.588 kW comprensivo delle opere di connessione alla rete di distribuzione 20kV

ELABORATO	TAVOLA RISCHIO IDROGEOLOGICO	DATA	30/11/2021
N° PAGINE:	01	SCALA:	1:10.000
LIVELLO PROG.:	PD	CODICE ELABORATO:	RS06EPD0018A0
ID E-DISTRIBUZIONE:	T0737896	Valutazione di Impatto Ambientale	

REVISIONI					
Rev.	Data	Rev.	Redatto	Verificato	Approvato
00	30/11/2021	EMISSIONE	GEOL. A. CACIOPPO	ING. F. MULÈ	COSTEN

Proponente  
QUANTUM PV 03 SRL  
Via Mannelli n° 5  
00019 Tivoli (RM)  
P.IVA 15940861006  
PEC: quantumpv03@legalmail.it

Rilevamento, progettazione geologica ed ambientale:  
Geingegneria S.E.T. s.r.l.s.  
Via G. Marconi, 127 - 91014  
Castellammare del Golfo (TP)  
P.IVA: 02806000812  
TECNICO INCARICATO:

Progettazione  
Spazio riservato per le approvazioni

**costen**

Costen srl  
Via Ninni Cassarà 15 91011  
Alcamo (TP)  
C.F./P.IVA: 02804040810  
info@costen.it

Le opere previste nel presente progetto sono di pubblica utilità

