




PLANIMETRIA GENERALE  
Scala 1:500

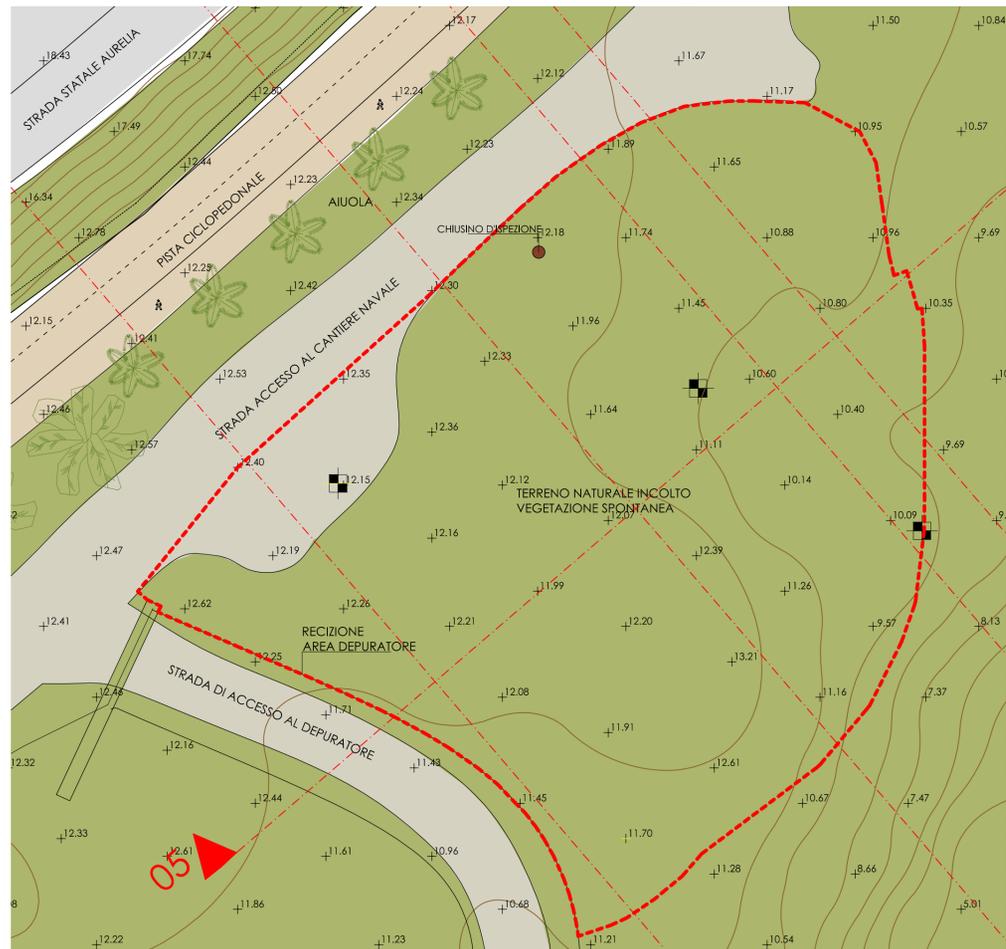


PLANIMETRIA GENERALE  
Scala 1:200

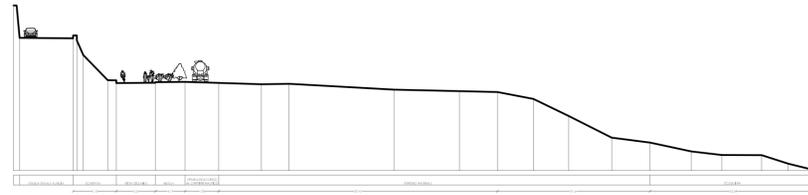


SEZIONE\_01  
Scala 1:500

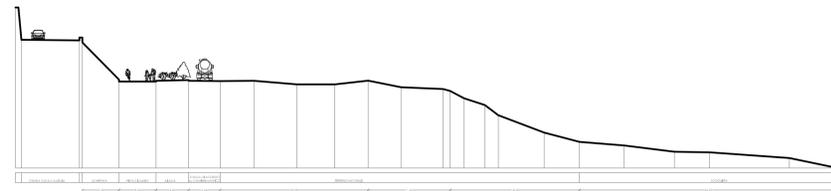


SEZIONE\_02  
Scala 1:500

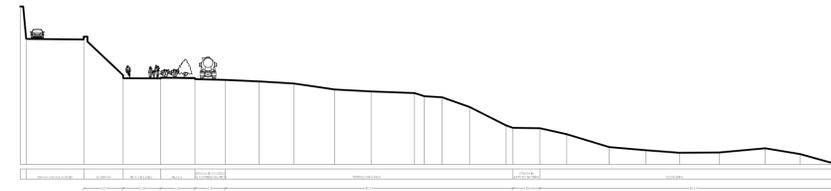

SEZIONE\_03  
Scala 1:500

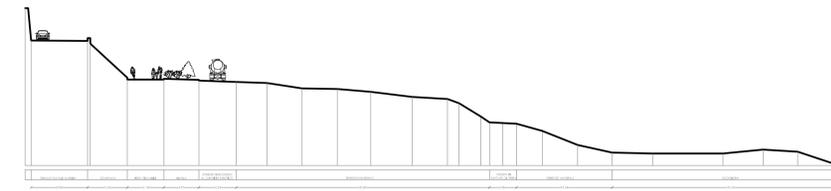

SEZIONE\_04  
Scala 1:500

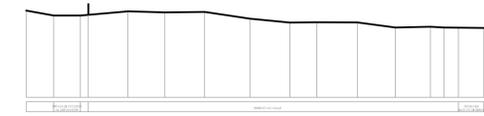

SEZIONE\_05  
Scala 1:500



INDIVIDUAZIONE AREA DI INTERVENTO SU ORTOFOTO  
Scala 1:500



# COMUNE DI SANREMO

Provincia di IMPERIA

SETTORE LAVORI PUBBLICI, FONDI EUROPEI ED ESPROPRI  
SERVIZIO MANUTENZIONE IMMOBILI E PROGETTAZIONE

## REALIZZAZIONE DI ELISUPERFICIE DI TIPO OCCASIONALE

ai sensi dell'art. 7 Decreto n.106 del 01/02/2006

CODICE CUP:

IL RESPONSABILE DEL PROCEDIMENTO

Ing. Danilo BURASTERO

I PROGETTISTI

Ing. Danilo Burastero

Geom. Cristian Tempestini

IL DIRIGENTE DEL SETTORE LAVORI PUBBLICI,  
FONDI EUROPEI ED ESPROPRI

Ing. Danilo BURASTERO

PROGETTO DEFINITIVO

NOME-FILE Scala Plot

OGGETTO:  
SITUAZIONE ATTUALE

RIFERIMENTO

SCALA

Varie

REV	MODIFICHE	DATA	DESEGNAZIONE
0		Maggio 2022	
1			
2			
3			
4			

ELABORATO

TAV.2