




PLANIMETRIA GENERALE  
Scala 1:500

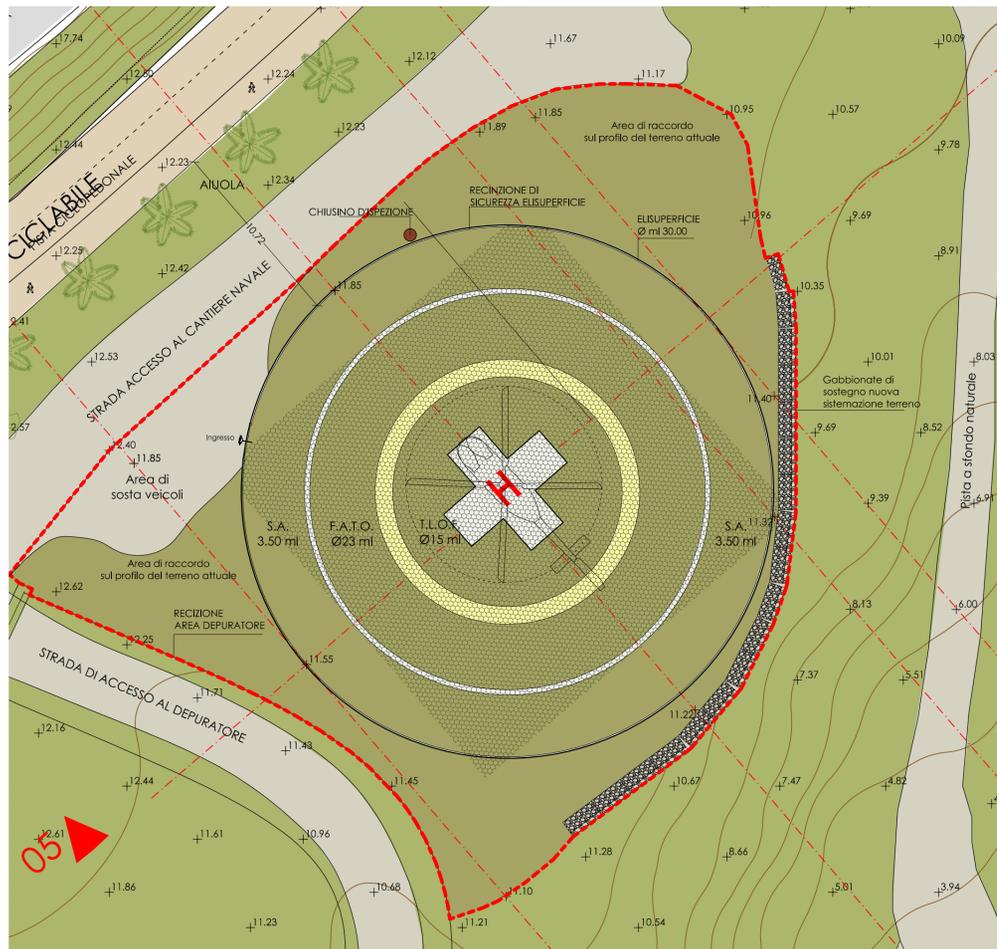


PLANIMETRIA GENERALE  
Scala 1:200

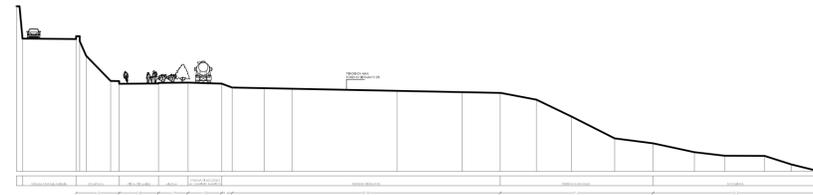


SEZIONE\_01  
Scala 1:500

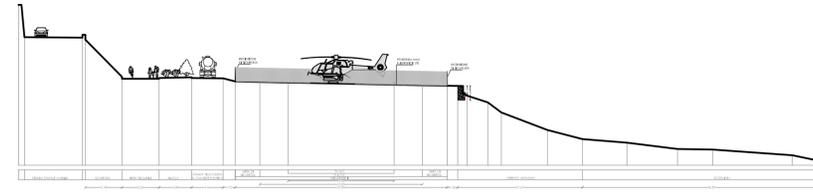

SEZIONE\_02  
Scala 1:500

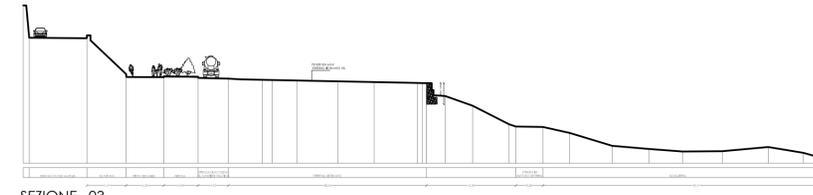


SEZIONE\_03  
Scala 1:500

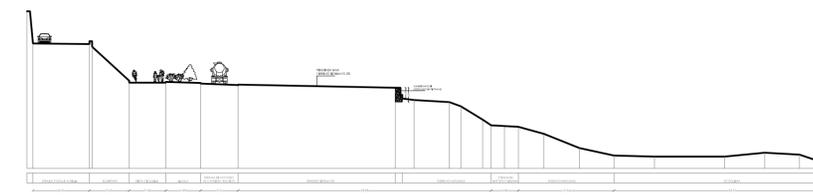

SEZIONE\_04  
Scala 1:500




SEZIONE\_05  
Scala 1:500

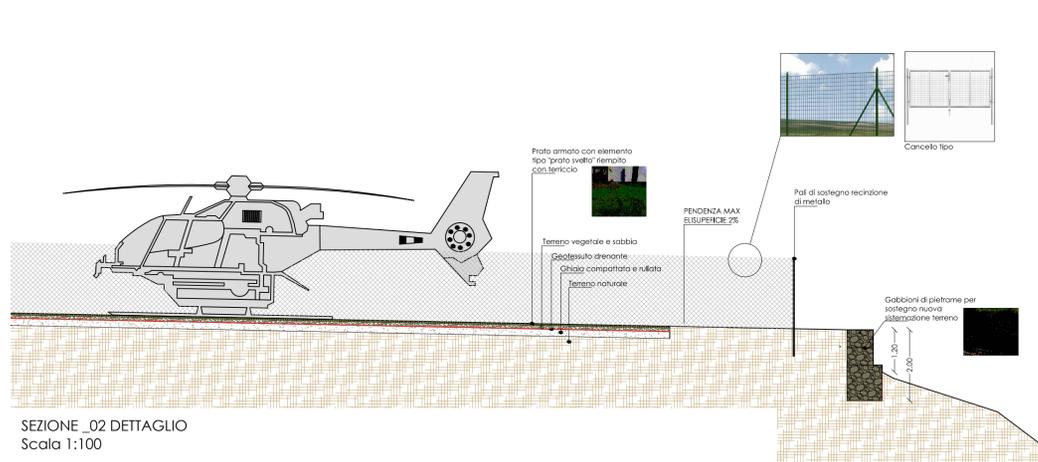

SEZIONE\_02 DETTAGLIO  
Scala 1:100



FOTOINSERIMENTO

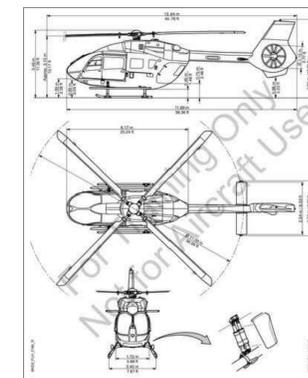

Tipologia di elicottero preso di riferimento per il progetto Airbus H145



# COMUNE DI SANREMO

Provincia di IMPERIA

SETTORE LAVORI PUBBLICI, FONDI EUROPEI ED ESPROPRI  
SERVIZIO MANUTENZIONE IMMOBILI E PROGETTAZIONE

## REALIZZAZIONE DI ELISUPERFICIE DI TIPO OCCASIONALE

ai sensi dell'art. 7 Decreto n.106 del 01/02/2006

CODICE CUP:

### IL RESPONSABILE DEL PROCEDIMENTO

Ing. Danilo BURASTERO

### I PROGETTISTI

Ing. Danilo Burastero  
Geom. Cristian Tempestini

### IL DIRIGENTE DEL SETTORE LAVORI PUBBLICI, FONDI EUROPEI ED ESPROPRI

Ing. Danilo BURASTERO

## PROGETTO DEFINITIVO

OGGETTO: <b>SISTEMAZIONE IN PROGETTO</b>				NOME-FILE	Scala Plot
				RIFERIMENTO	
				SCALA	varie
				ELABORATO	TAV.3
REV	MODIFICHE	DATA	DESEGNAZIONE		
0		Maggio 2022			
1					
2					
3					
4					