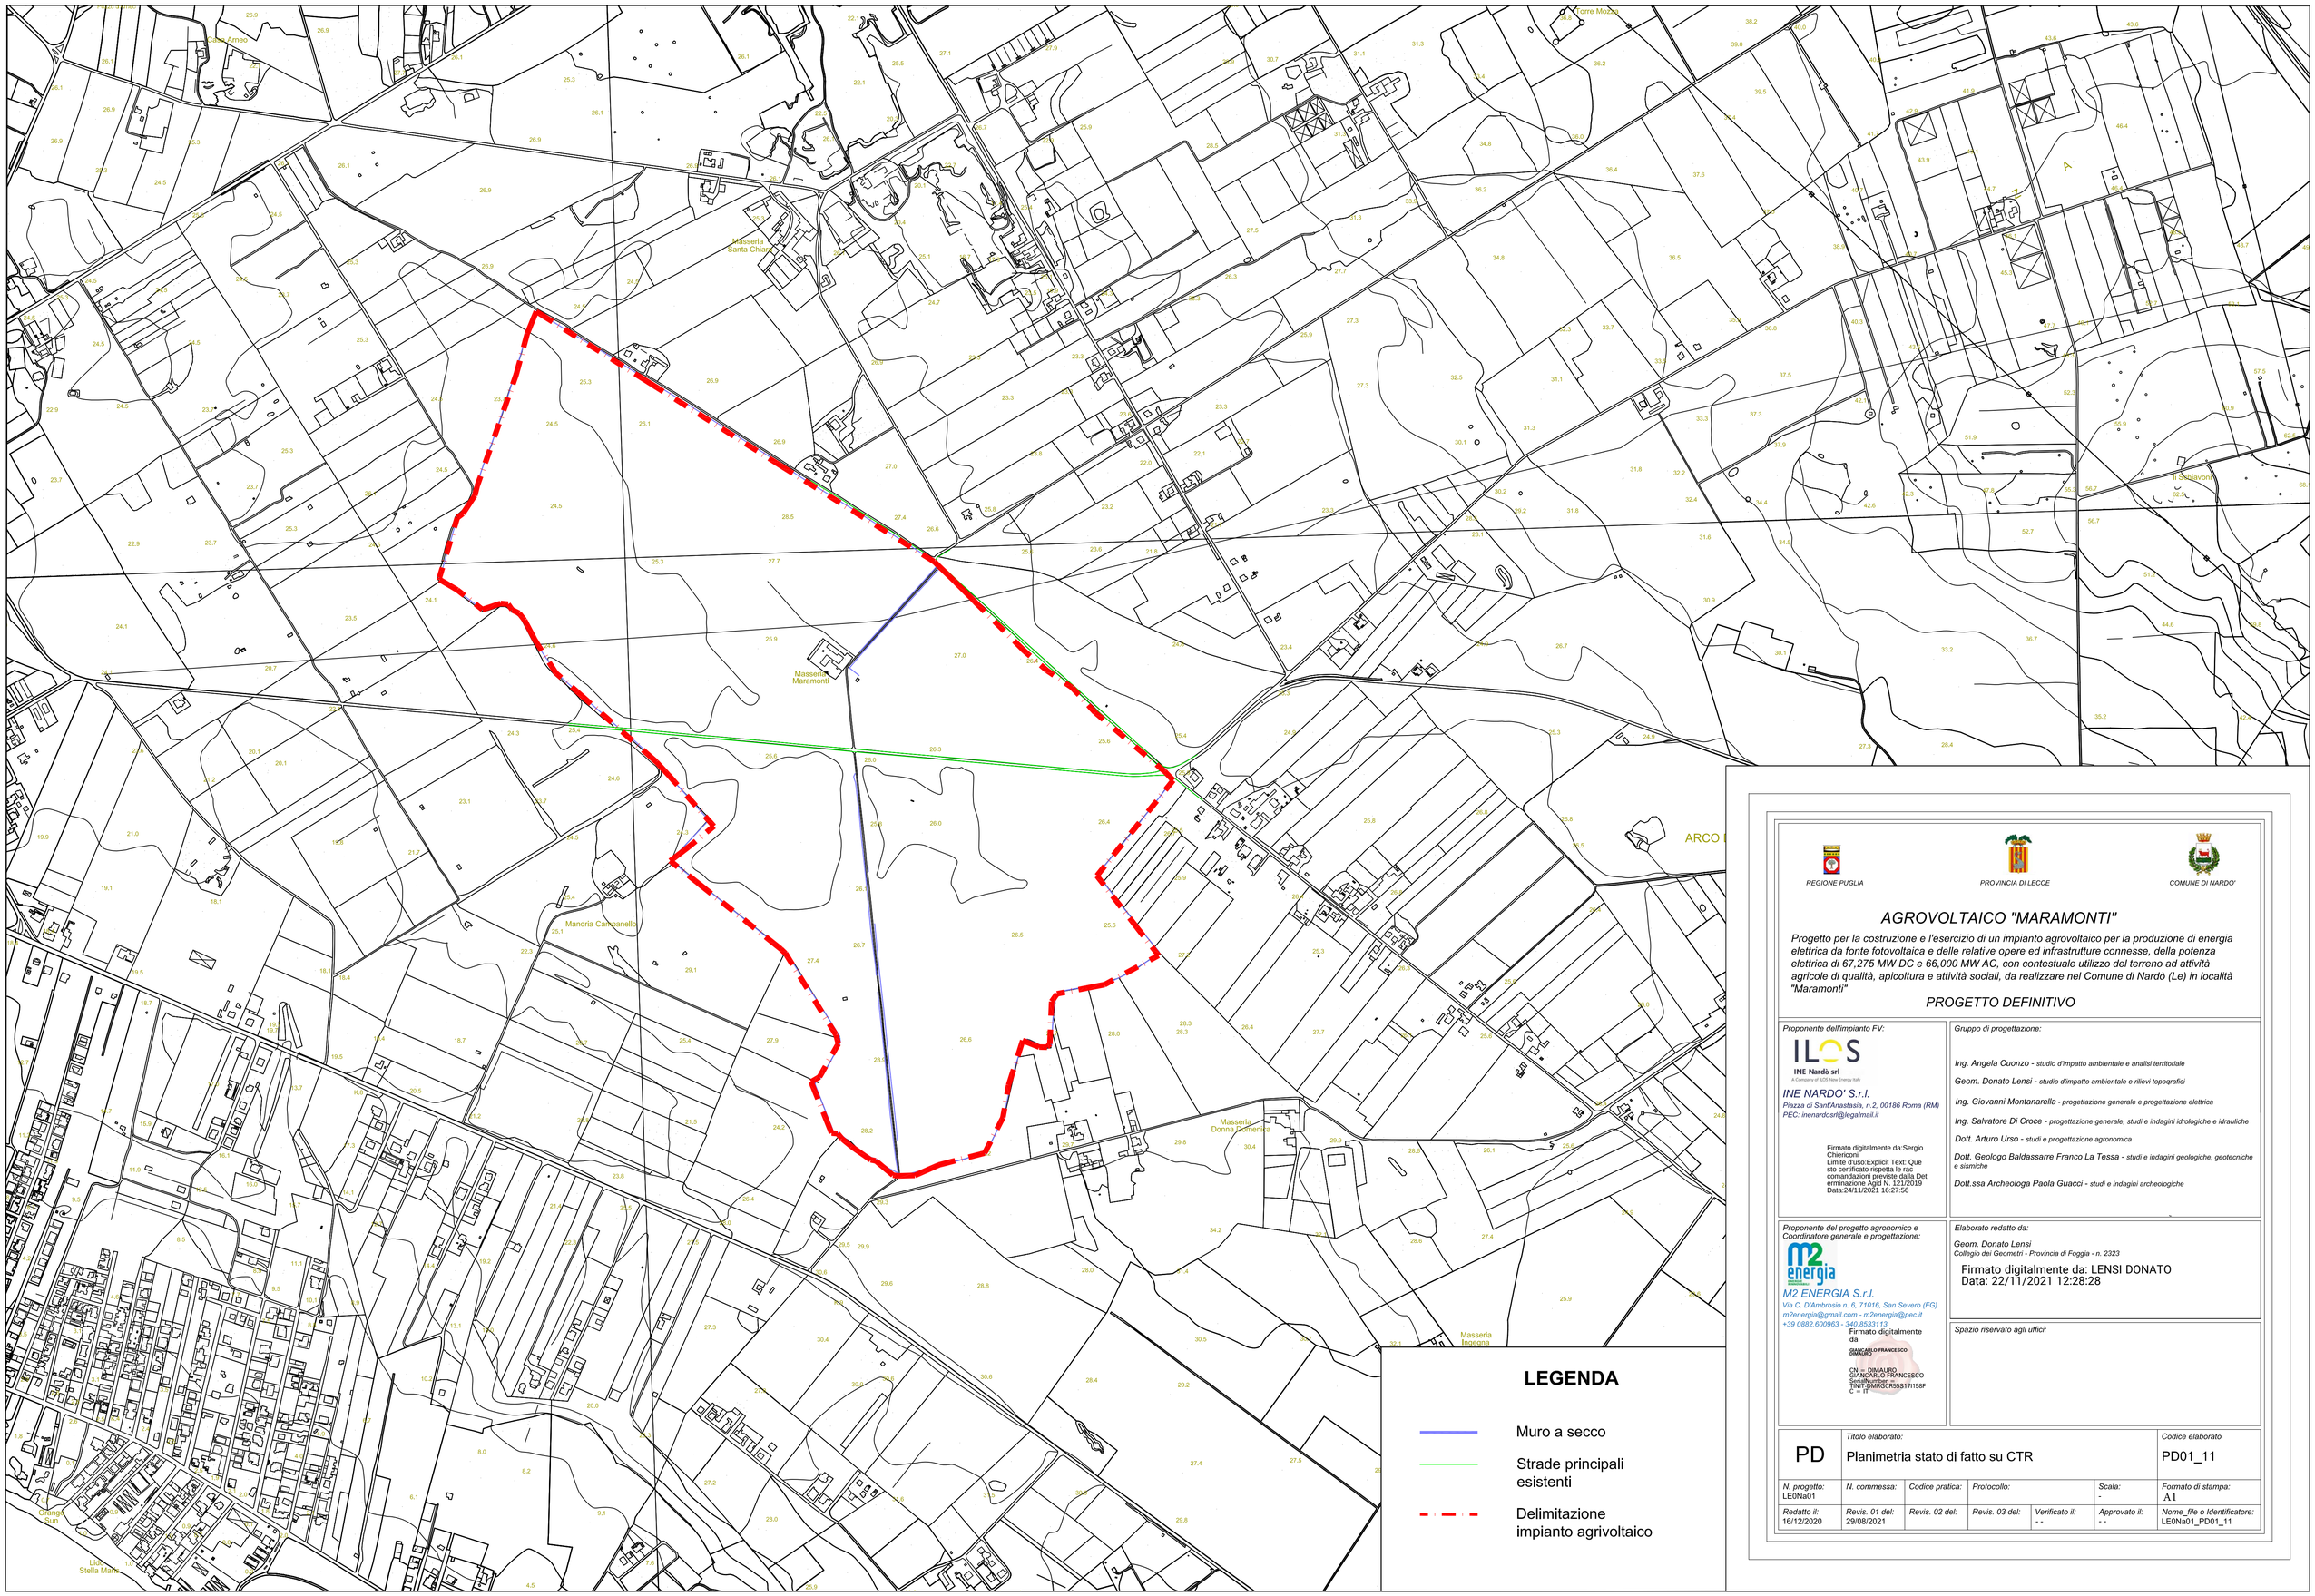

REGIONE PUGLIA

PROVINCIA DI LECCE

COMUNE DI NARDO'

AGROVOLTAICO "MARAMONTI"

Progetto per la costruzione e l'esercizio di un impianto agrovoltaico per la produzione di energia elettrica da fonte fotovoltaica e delle relative opere ed infrastrutture connesse, della potenza elettrica di 67,275 MW DC e 66,000 MW AC, con contestuale utilizzo del terreno ad attività agricole di qualità, apicoltura e attività sociali, da realizzare nel Comune di Nardò (Le) in località "Maramonti"

PROGETTO DEFINITIVO

Proponente dell'impianto FV:

ILOS
INE Nardò srl
A Company of ILOS New Energy Italy

INE NARDO' S.r.l.
Piazza di Sant'Anastasia, n.2, 00186 Roma (RM)
PEC: inenardosrl@legalmail.it

Firmato digitalmente da:Sergio Chiericoni
Limite d'uso:Explicit Text: Questo certificato rispetta le raccomandazioni previste dalla Determinazione Agid N. 121/2019
Data:24/11/2021 16:27:56

Gruppo di progettazione:

Ing. Angela Cuonzo - studio d'impatto ambientale e analisi territoriale

Geom. Donato Lensi - studio d'impatto ambientale e rilievi topografici

Ing. Giovanni Montanarella - progettazione generale e progettazione elettrica

Ing. Salvatore Di Croce - progettazione generale, studi e indagini idrologiche e idrauliche

Dott. Arturo Urso - studi e progettazione agronomica

Dott. Geologo Baldassarre Franco La Tessa - studi e indagini geologiche, geotecniche e sismiche

Dott.ssa Archeologa Paola Guacci - studi e indagini archeologiche

Proponente del progetto agronomico e Coordinatore generale e progettazione:

m2 energia

M2 ENERGIA S.r.l.
Via C. D'Ambrosio n. 6, 71016, San Severo (FG)
m2energia@gmail.com - m2energia@pec.it
+39 0882.600963 - 340.8533113

Firmato digitalmente da
GIANCARLO FRANCESCO DIMAURO
CN = DIMAURO GIANCARLO FRANCESCO
Serial number = TINIT-DMRGCR55S17I158F
C = IT

Elaborato redatto da:

Geom. Donato Lensi
Collegio dei Geometri - Provincia di Foggia - n. 2323

Firmato digitalmente da: LENSI DONATO
Data: 22/11/2021 12:28:28

Spazio riservato agli uffici:

PD	*Titolo elaborato:* Planimetria stato di fatto su CTR					*Codice elaborato* PD01_11
N. progetto: LE0Na01	*N. commessa:*	*Codice pratica:*	*Protocollo:*		*Scala:* -	*Formato di stampa:* A1
Redatto il: 16/12/2020	*Revis. 01 del:* 29/08/2021	*Revis. 02 del:*	*Revis. 03 del:*	*Verificato il:* --	*Approvato il:* --	*Nome_file o Identificatore:* LE0Na01_PD01_11