



PIANTA  
SCALA 1:50

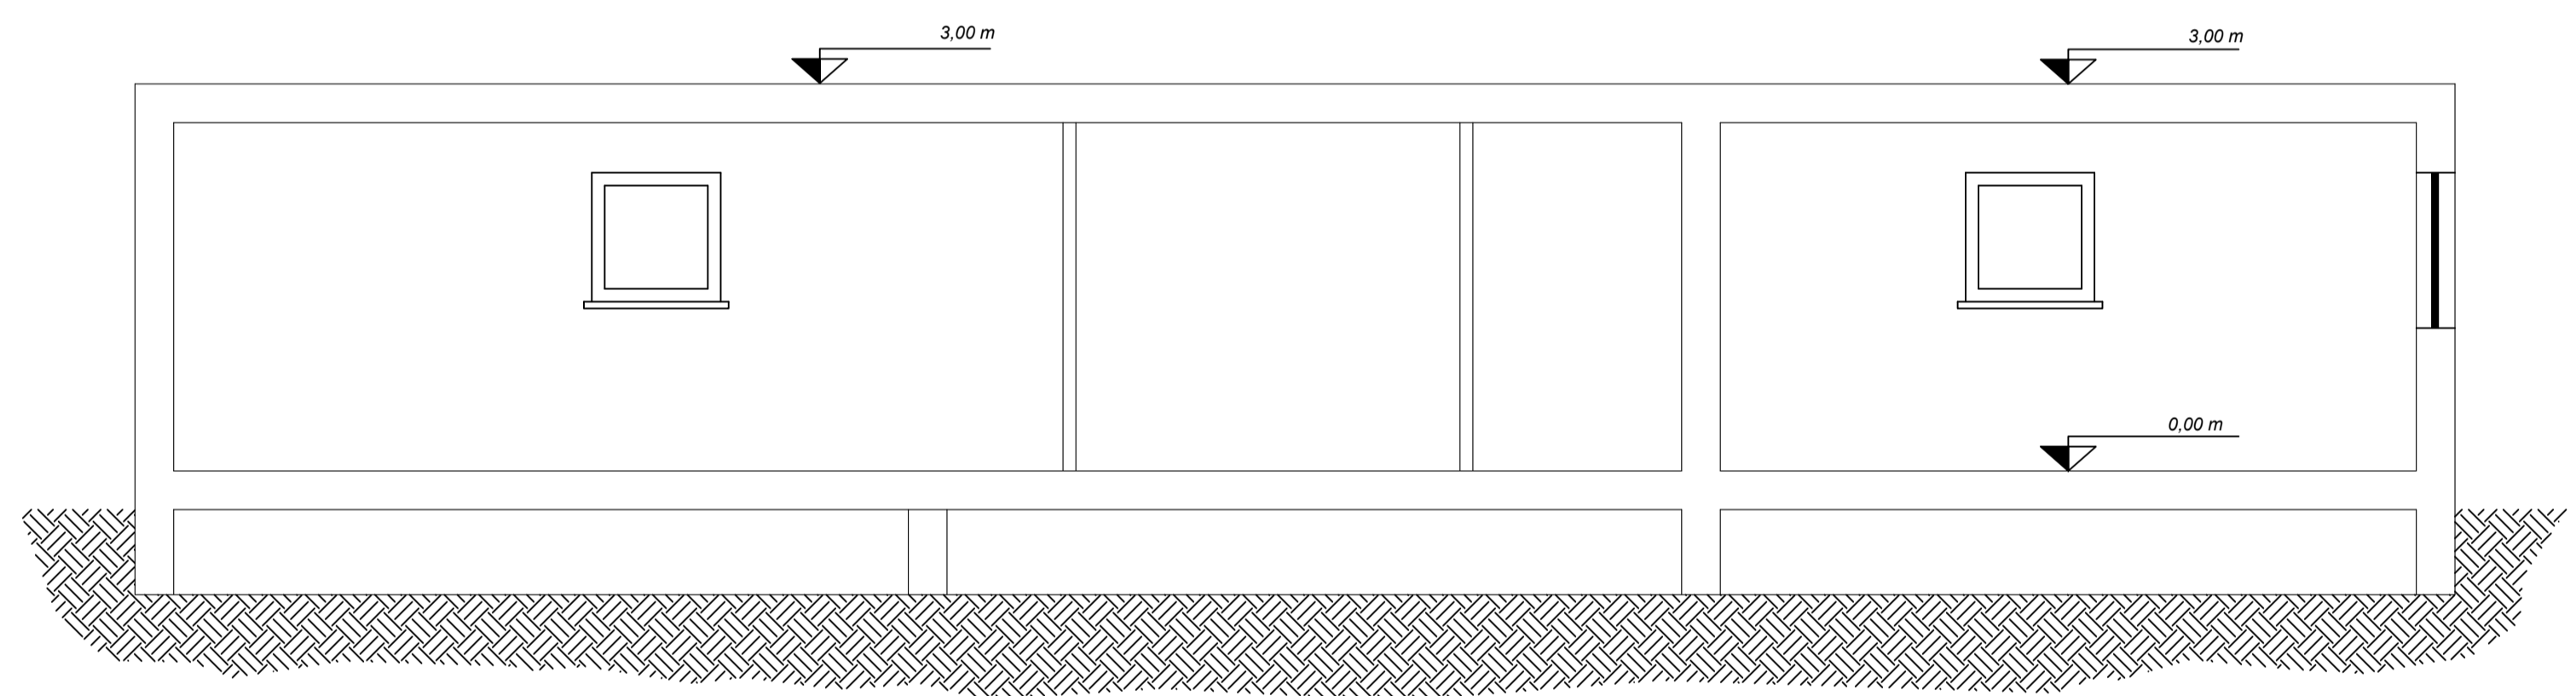

SEZIONE AA'  
SCALA 1:50

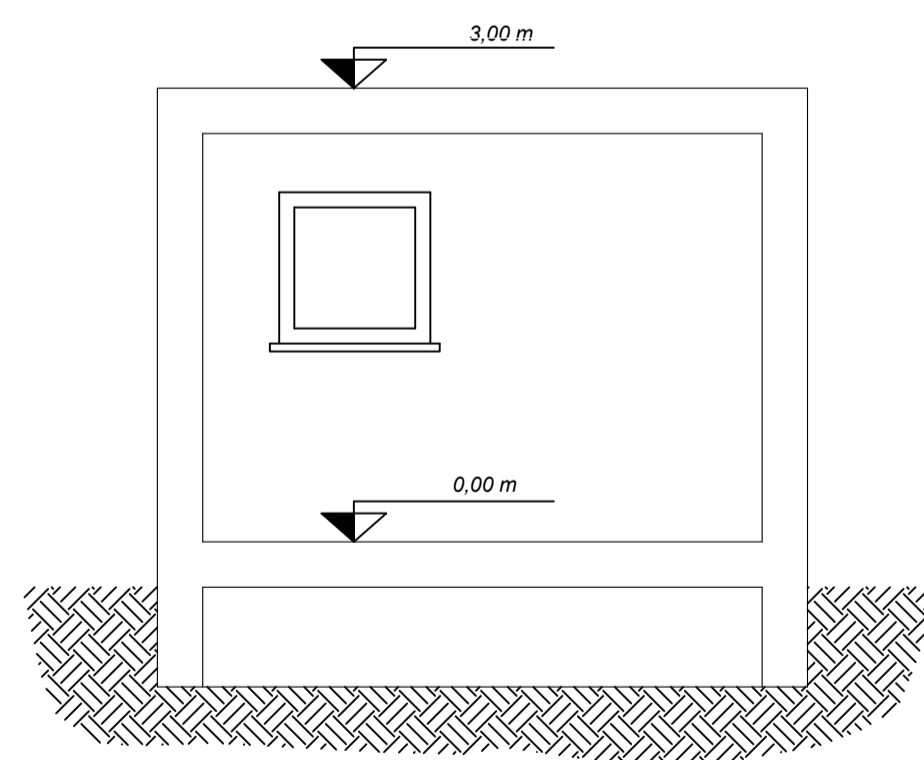

SEZIONE BB'  
SCALA 1:50



REGIONE PUGLIA



PROVINCIA DI LECCE



COMUNE DI NARDO

## AGROVOLTAICO "MARAMONTI"

Progetto per la costruzione e l'esercizio di un impianto agrovoltaiico per la produzione di energia elettrica da fonte fotovoltaica e delle relative opere ed infrastrutture connesse, della potenza elettrica di 67,275 MW DC e 66,000 MW AC, con contestuale utilizzo del terreno ad attività agricole di qualità, apicoltura e attività sociali, da realizzare nel Comune di Nardo (Le) in località "Maramonti"

### PROGETTO DEFINITIVO

Proponente dell'impianto FV:



INE Nardo srl  
A Company of ILOS New Energy Italy

INE NARDO S.r.l.

Piazza di Sant'Anastasia, n.2, 00186 Roma (RM)

PEC: inenardosrl@legalmail.it

Gruppo di progettazione:

Ing. Angela Cuonzo - studio d'impatto ambientale e analisi territoriale

Geom. Donato Lensi - studio d'impatto ambientale e rilievi topografici

Ing. Giovanni Montanarella - progettazione generale e progettazione elettrica

Ing. Salvatore Di Croce - progettazione generale, studi e indagini idrologiche e idrauliche

Dott. Arturo Urso - studi e progettazione agronomica

Dott. Geologo Baldassarre Franco La Tessa - studi e indagini geologiche, geotecniche e sismiche

Dott.ssa Archeologa Paola Guacci - studi e indagini archeologiche

Proponente del progetto agronomico e Coordinatore generale e progettazione:



M2 ENERGIA S.r.l.

Via C. D'Ambrosio n. 6, 71016, San Severo (FG)

m2energia@gmail.com - m2energia@pec.it

+39 0882 600963 - 340.8533113

Elaborato redatto da:

Ing. Giovanni Montanarella

Ordine degli Ingegneri - Provincia di Potenza - n. 1962

Spazio riservato agli uffici:

PD	Titolo elaborato:		Disegni architettonici Locale di Servizio (Prospetti, Pianta)			Codice elaborato
						PD01_23
N. progetto: LE0Na01	N. commessa:	Codice pratica:	Protocollo:	Scala: 1:50	Formato di stampa: A0	
Redatto il: 16/12/2020	Revis. 01 del: 18/11/2021	Revis. 02 del:	Revis. 03 del:	Verificato il: --	Approvato il: --	Nome_file o identificatore: LE0Na01_PD01_23