


Legenda Componenti di Impianto

- Stazione TERNA (di futura costruzione)
- Sottostazione MT/AT
- Cabina di sezionamento
- Centrale Agrovoltolica
- Cavidotto di collegamento

Legenda - Aree a Pericolosità Idraulica

**PAI Puglia
Perimetri aggiornati al 19.11.2019**

- Alta Pericolosità (AP)
- Media Pericolosità (MP)
- Bassa Pericolosità (BP)

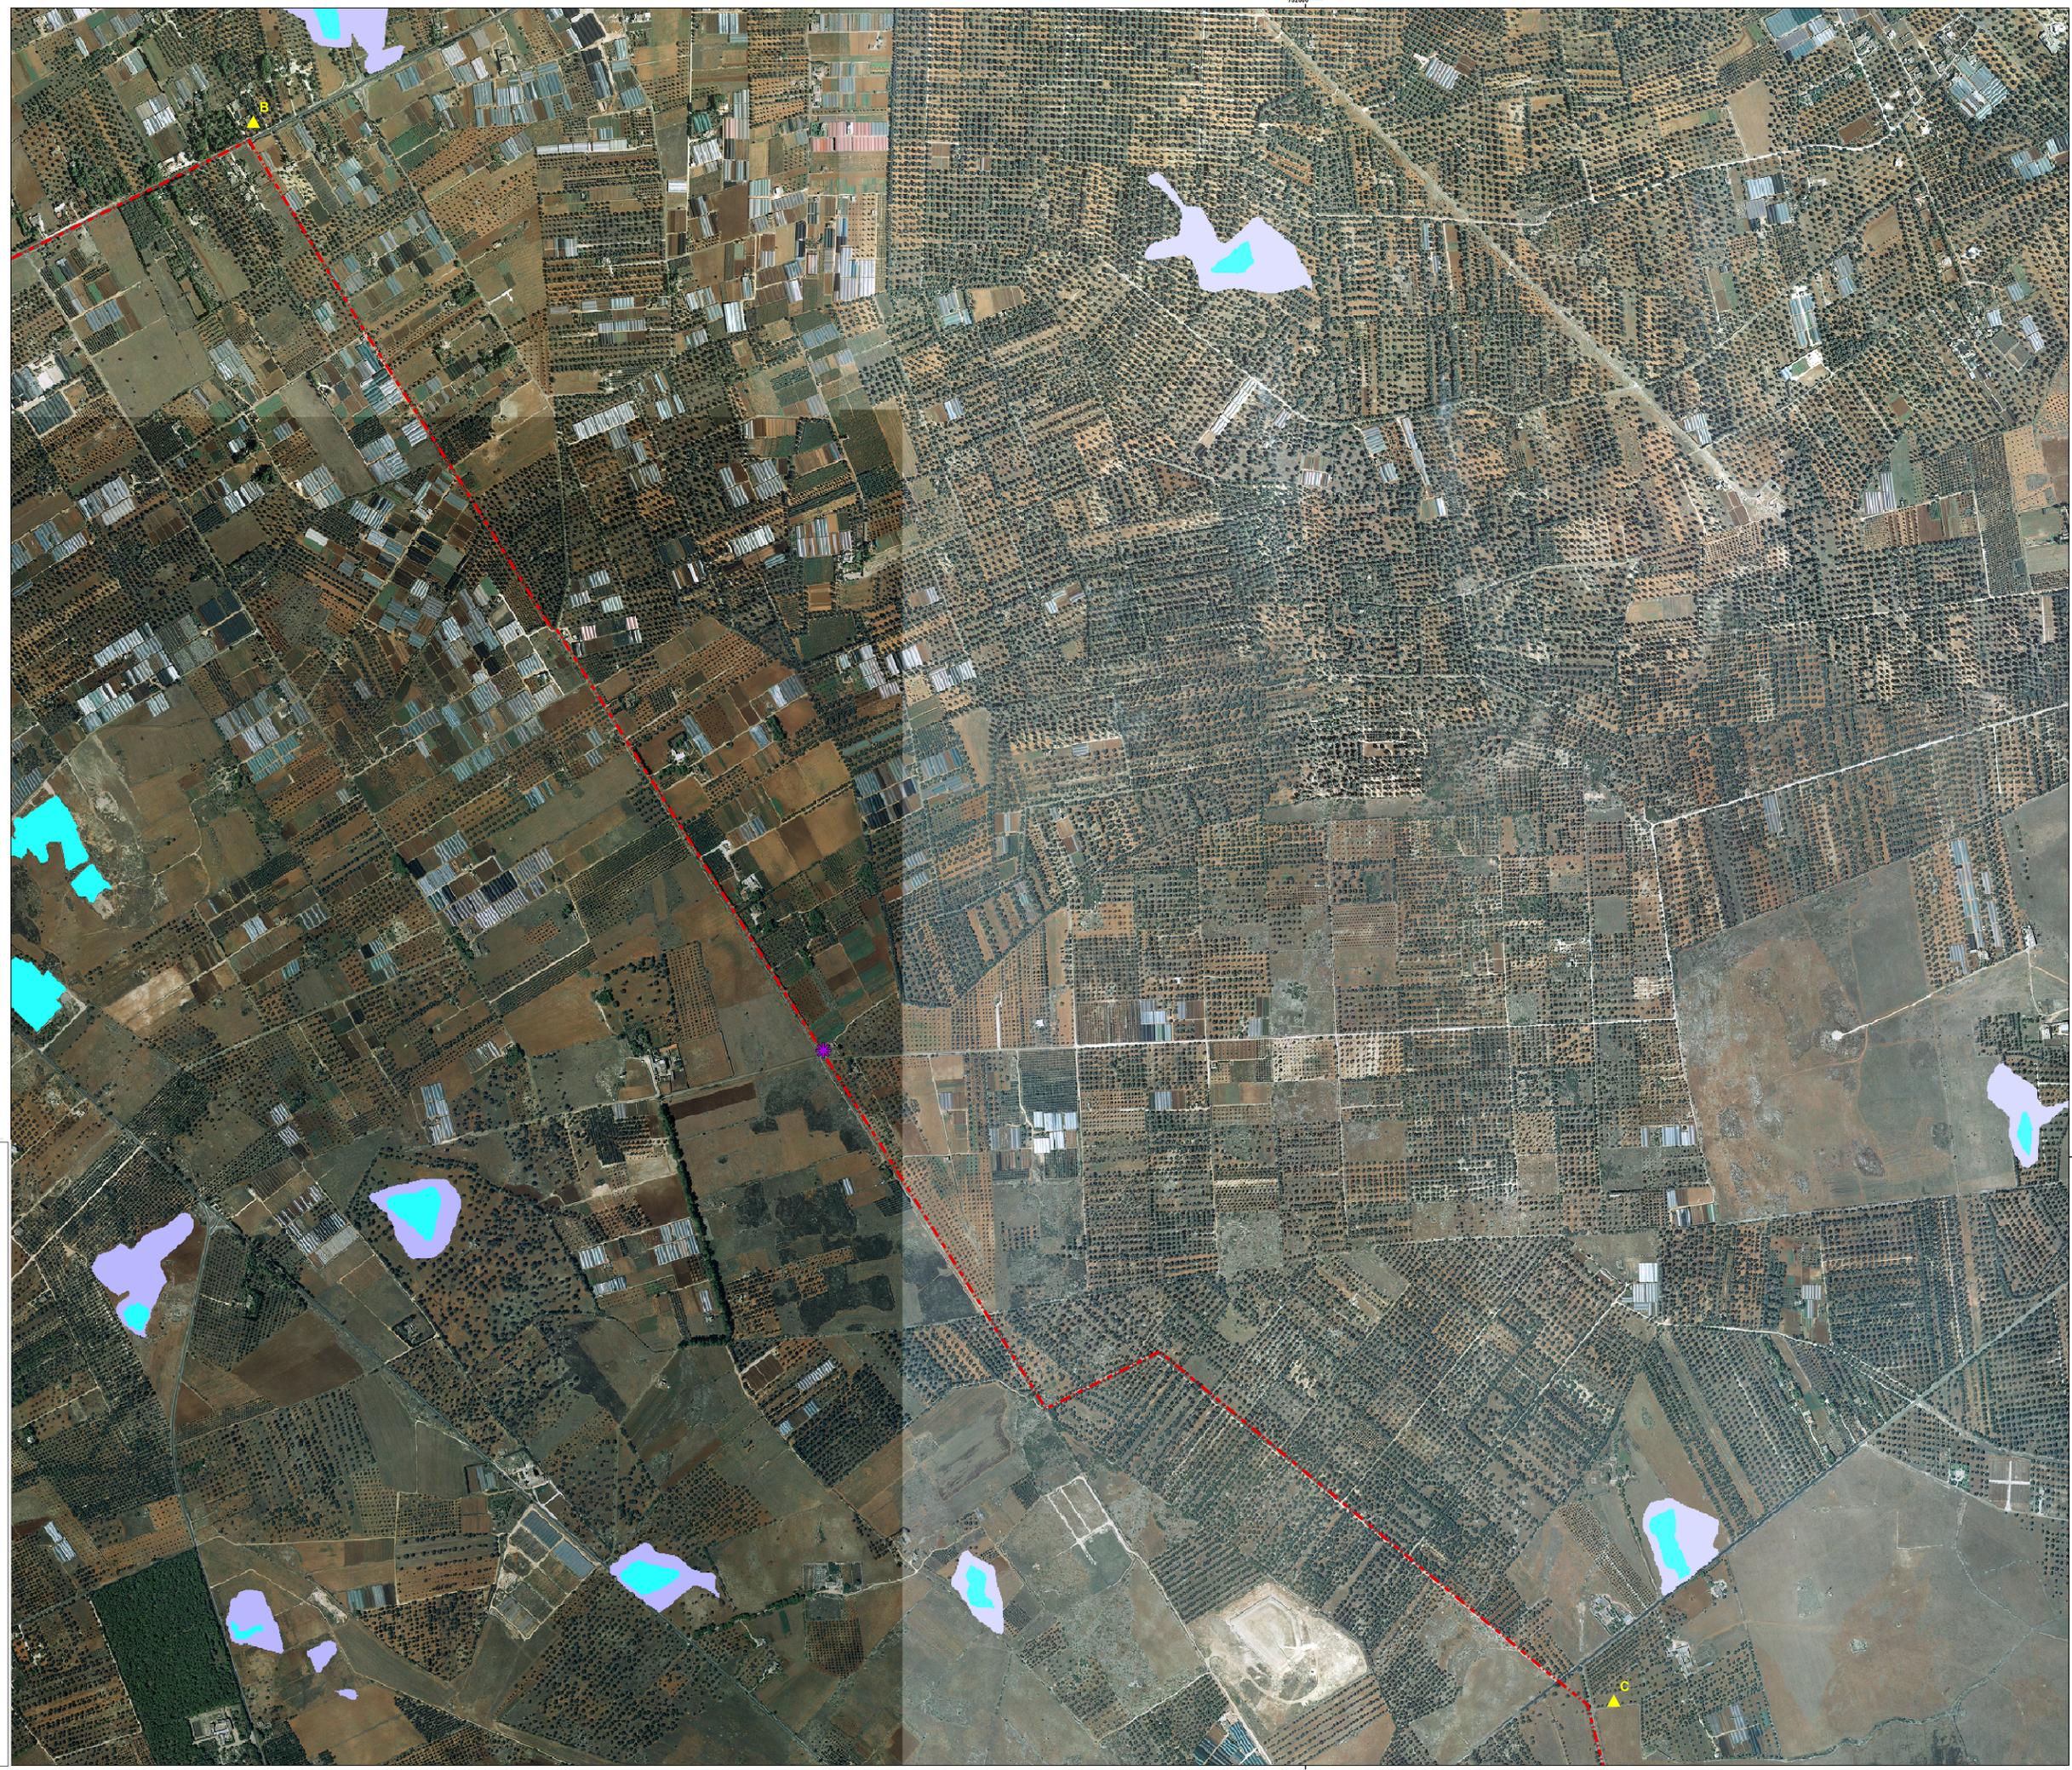

<p>AGROVOLTAICO "MARAMONTI"</p> <p>Progetto per la costruzione e l'esercizio di un impianto agrovoltamico per la produzione di energia elettrica da fonte fotovoltaica e delle relative opere ed infrastrutture connesse, della potenza elettrica di 67,275 MW DC e 66,000 MW AC, con contestuale utilizzo del terreno ad attività agricola di qualità, apicoltura e attività sociali, da realizzare nel Comune di Nardo (Le) in località "Maramonti"</p> <p>PROGETTO DEFINITIVO</p>	
<p>Proponente dell'impianto PV:</p> <p>ILIOS INE Nardo srl INE NARDO S.r.l. Piazza di Sant'Antonio, n.2, 00186 Roma (RM) PEC: inenardo@legalmail.it</p>	<p>Gruppo di progettazione:</p> <p>Ing. Angela Cuonzo - studio d'impatto ambientale e analisi territoriale Geom. Donato Lenti - studio d'impatto ambientale e rilievo topografico Ing. Giovanni Montanarella - progettazione generale e progettazione elettrica Ing. Salvatore Di Croce - progettazione generale, studi e indagini litologiche e strutturali Dott. Arturo Urso - studi e progettazione agronomica Dott. Geologo Baldassarre Franco La Tessa - studi e indagini geologiche, geotecniche e sismiche Dott.ssa Archeologa Paola Guscoi - studi e indagini archeologiche</p>
<p>Proponente del progetto agronomico e Coordinatore generale e progettazione:</p> <p>m2 energia M2 ENERGIA S.r.l. Via C. D'Annunzio n. 6, 71016, San Severo (FG) m2energia@gmail.com - m2energia@pec.it +39 0874.800061 - +39 0874.81113</p>	<p>Elaborato redatto da: Ing. Salvatore Di Croce Ordine degli Ingegneri - Provincia di Potenza - n. 1733</p> <p>Spazio riservato agli uffici:</p>
<p>Tab. elaborato: PD PAI Puglia: Cavidotto, Tratto B-C</p>	<p>Codice elaborato: PD03_05</p>
<p>N. progetto: LE04a01</p> <p>Revisioni: Revis. 01 del: 29/08/2021</p>	<p>N. commessa: Codice pratica: Protocollo: Revis. 02 del: Revis. 03 del: Verificato E: Approvato E:</p> <p>Scala: 1:5.000</p> <p>Formato di stampa: A0</p> <p>Nome, file o identificativo: LE04a01_PD03_05</p>