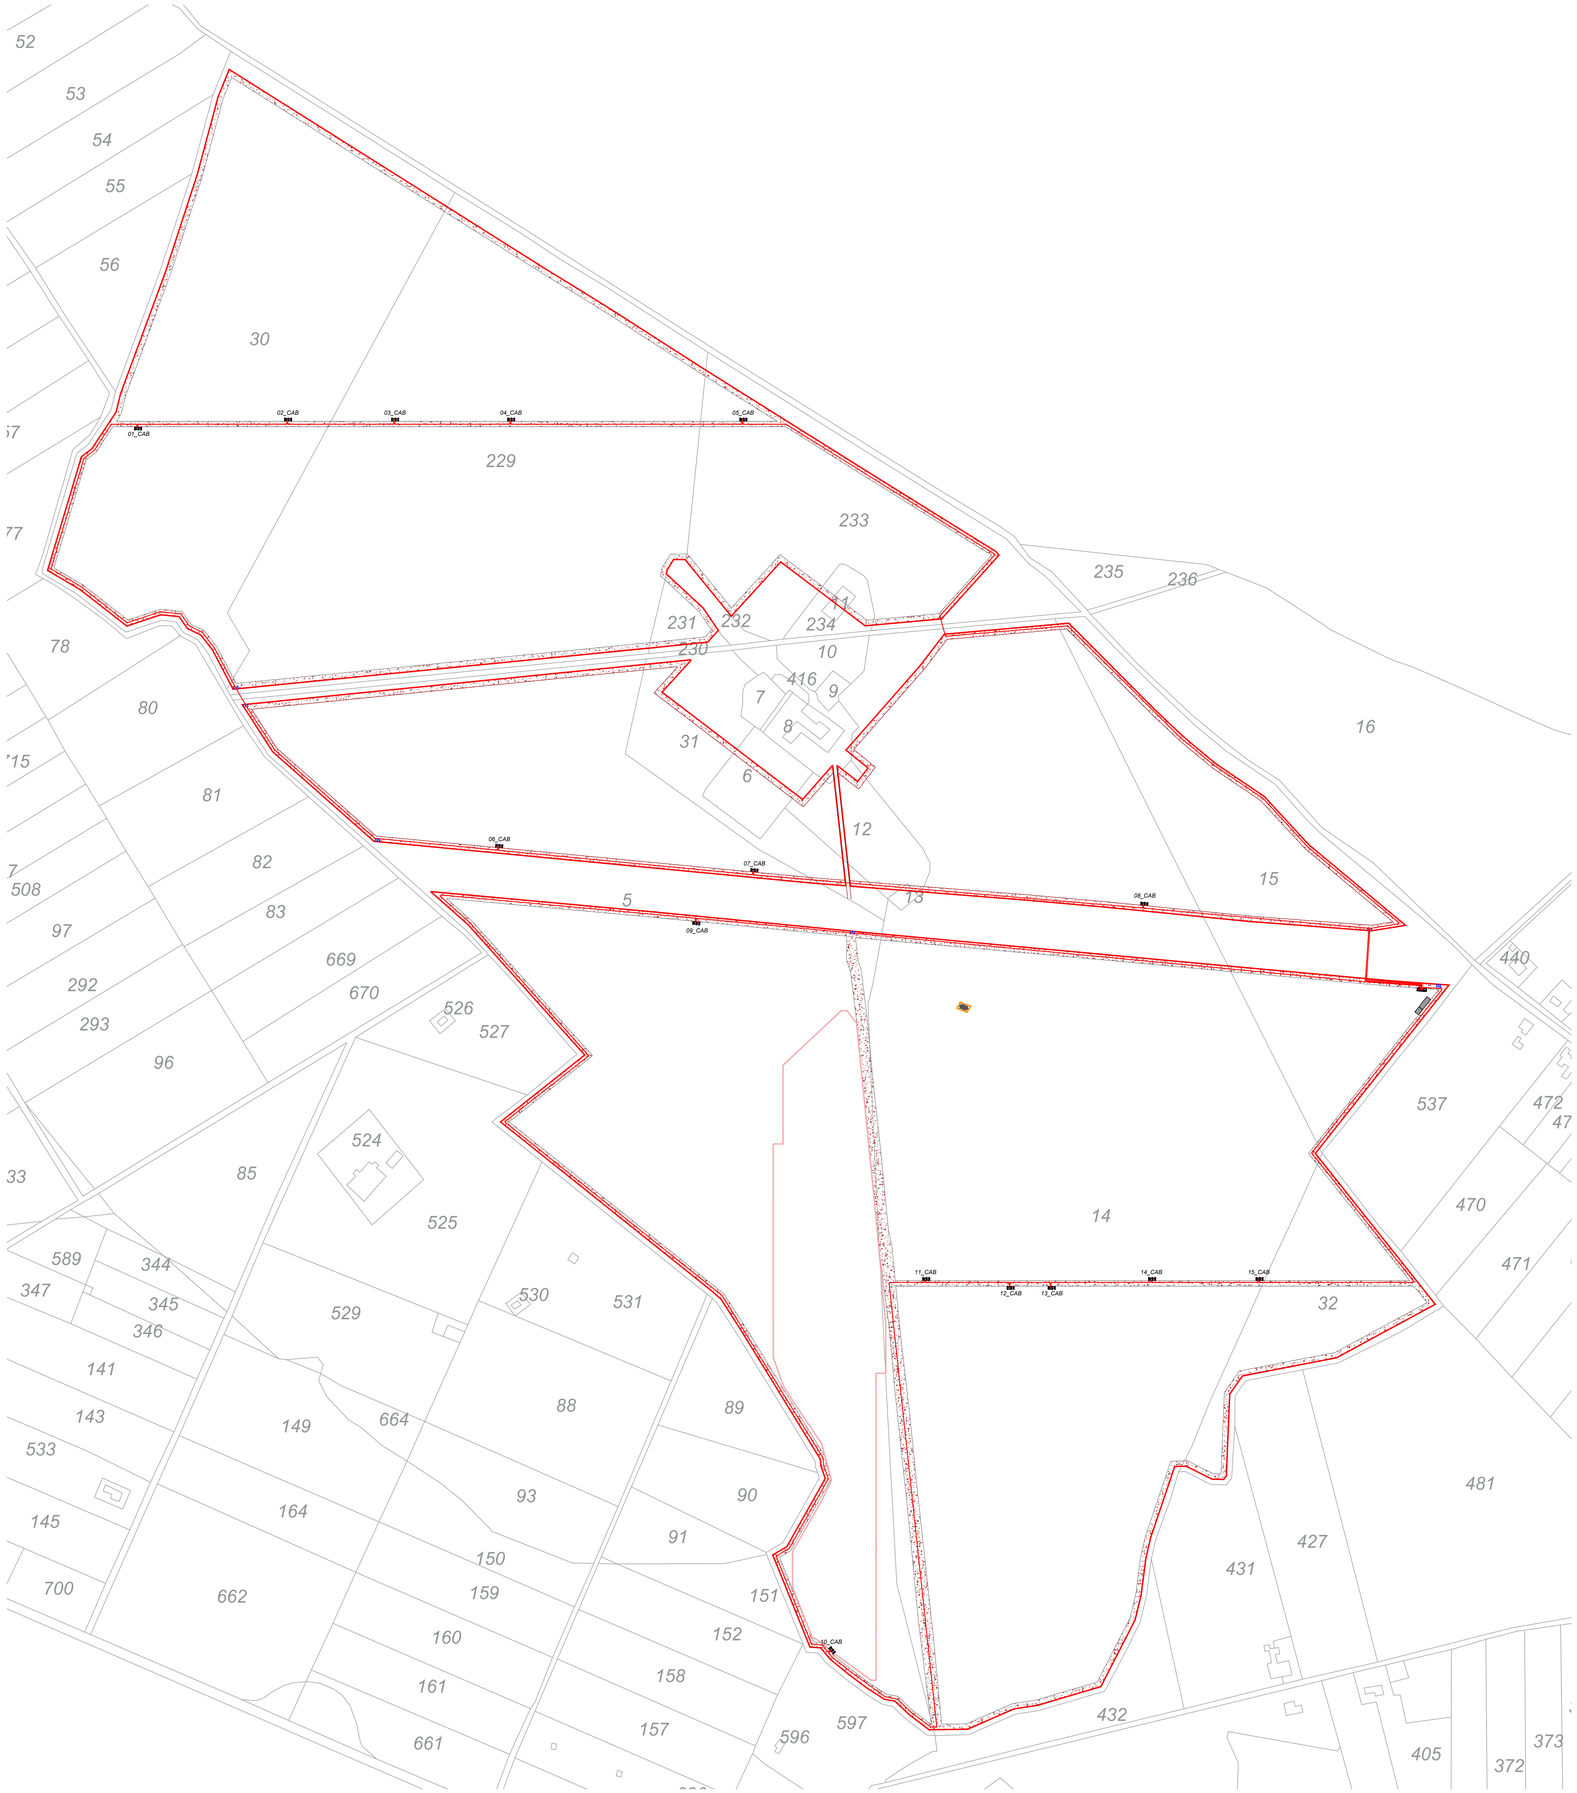

1. LEGENDA

- CABINA DI INVERTER
- CABINA DI CONSEGNA
- LOCALE DI SERVIZIO
- PANNELLI FOTOVOLTAICI
- PERIMETRO IMPIANTO
- PERIMETRO STRADA INTERNA
- RECINZIONE
- INGRESSO
- PERIMETRO STRADA ESISTENTE
- PERIMETRO STRADA DA REALIZZARE
- LINEA MT
- LINEA FIBRA OTTICA

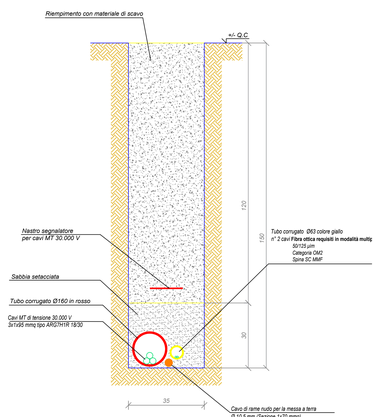

SEZIONE CAVIDOTTO
CAVO MT UTILIZZATO
SCALA 1:10

1. NOTA

IL CAVO DI RAME NUDO DEVE SEGUIRE IL PERCORSO DEL CAVO MT

N

REGIONE PUGLIA — PROVINCIA DI LECCE — COMUNE DI NARDO'

AGROVOLTAICO "MARAMONTI"

Progetto per la costruzione e l'esercizio di un impianto agrovoltaico per la produzione di energia elettrica da fonte fotovoltaica e delle relative opere ed infrastrutture connesse, della potenza elettrica di 67,275 MW DC e 66,000 MW AC, con contestuale utilizzo del terreno ad attività agricole di qualità, apicoltura e attività sociali, da realizzare nel Comune di Nardò (Le) in località "Maramonti"

PROGETTO DEFINITIVO

Proponente dell'impianto FV:

ILOS
INE Nardò srl
A Company of ILOS Italia Group Italy

INE NARDO' S.r.l.
Piazza di Sant'Anastasia, n.2, 00186 Roma (RM)
PEC: inenardosrl@legalmail.it

Firmato digitalmente da:Sergio C hiericoni
Limite d'uso:Explicit Text: Ques to certificato rispetta le racco mandazioni previste dalla Determ inazione Agid N. 121/2019
Data:24/11/2021 17:01:54

Gruppo di progettazione:

Ing. Angela Cuonzo - studio d'impatto ambientale e analisi territoriale

Geom. Donato Lensi - studio d'impatto ambientale e rilievi topografici

Ing. Giovanni Montanarella - progettazione generale e progettazione elettrica

Ing. Salvatore Di Croce - progettazione generale, studi e indagini idrologiche e idrauliche

Dott. Arturo Urso - studi e progettazione agronomica

Dott. Geologo Baldassarre Franco La Tessa - studi e indagini geologiche, geotecniche e sismiche

Dott.ssa Archeologa Paola Guacci - studi e indagini archeologiche

Proponente del progetto agronomico e Coordinatore generale e progettazione:

m2 energia
M2 ENERGIA S.r.l.
Via C. D'Ambrosio n. 6, 71016, San Severo (FG)
m2energia@gmail.com - m2energia@pec.it
+39 0882.600963 - 340.8533113

Firmato digitalmente da
GIANCARLO FRANCESCO DIMAURO
CN = DIMAURO GIANCARLO FRANCESCO
SN = DIMAURO
C = IT

Elaborato redatto da:
Ing. Giovanni Montanarella
Ordine degli Ingegneri - Provincia di Potenza - n. 196

MONTANARELLA GIOVANNI
Ordine degli Ingegneri
Provincia di Potenza
n. 196

Spazio riservato agli uffici:

PD	Titolo elaborato: **Sezione dell'impianto Distribuzione Linea MT**					Codice elaborato PD05_04
N. progetto: LE0Na01	N. commessa:	Codice pratica:	Protocollo:		Scala: - 1:2000	Formato di stampa: A0
Redatto il: 16/12/2020	Revis. 01 del: 18/11/2021	Revis. 02 del:	Revis. 03 del:	Verificato il: - -	Approvato il: - -	Nome_file o Identificatore: LE0Na01_PD05_04