



1. LEGENDA


	CABINA DI INVERTER
	CABINA DI CONSEGNA
	LOCALE DI SERVIZIO
	PANNELLI FOTOVOLTAICI
	PERIMETRO IMPIANTO
	PERIMETRO STRADA INTERNA
	RECINZIONE
	INGRESSO
	PERIMETRO STRADA ESISTENTE
	PERIMETRO STRADA DA REALIZZARE
	LINEA MT
	LINEA FIBRA OTTICA

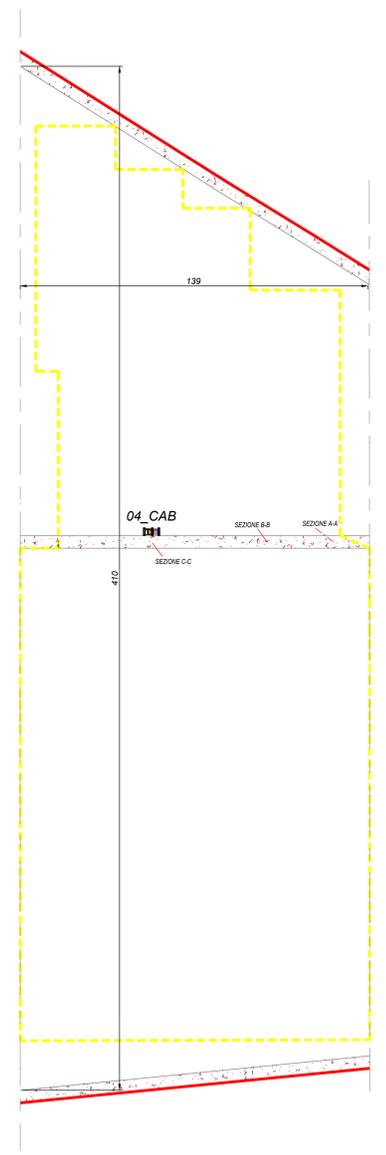


**SEZIONE CONDOTTO PRODUZIONE DEI PV**  
SCALA 1:10 SEZIONE A-A

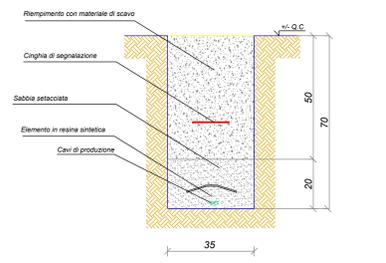

**SEZIONE CONDOTTO PRODUZIONE DEI PV**  
SCALA 1:10 SEZIONE B-B

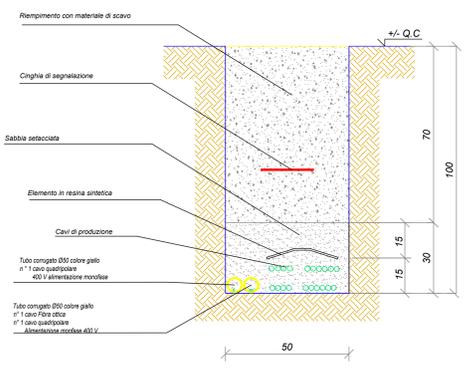

**SEZIONE CONDOTTO PRODUZIONE DEI PV**  
SCALA 1:10 SEZIONE C-C

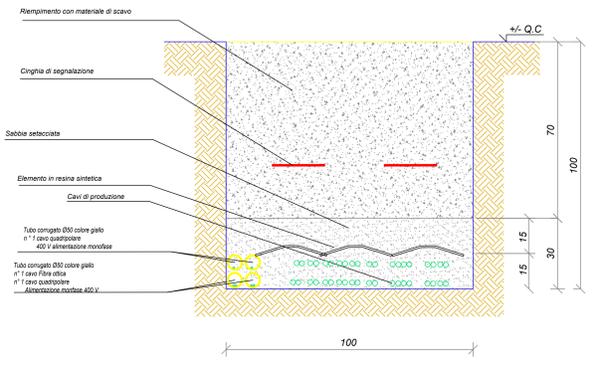

<b>AGROVOLTAICO "MARAMONTI"</b>		
<p>Progetto per la costruzione e l'esercizio di un impianto agrovoltaiico per la produzione di energia elettrica da fonte fotovoltaica e delle relative opere ed infrastrutture connesse, della potenza elettrica di 67,275 MW DC e 66,000 MW AC, con contestuale utilizzo del terreno ad attività agricole di qualità, apicoltura e attività sociali, da realizzare nel Comune di Nardo (Le) in località "Maramonti"</p>		
<b>PROGETTO DEFINITIVO</b>		
<p>Proponente dell'impianto FV: <b>ILS</b> INE Nardo srl Via C. D'Ambrasio n. 6, 71016, San Severo (FG) Piazza di Sant'Anastasia, n.2, 00186 Roma (RM) PEC: inenardo@ipemai.it</p>	<p>Gruppo di progettazione: Ing. Angela Cuonzo - studio d'impatto ambientale e analisi territoriale Geom. Donato Lenti - studio d'impatto ambientale e rilievi topografici Ing. Giovanni Montanarella - progettazione generale e progettazione elettrica Ing. Salvatore Di Croce - progettazione generale, studi e indagini idrologiche e idrauliche Dott. Arturo Urso - studi e progettazione agronomica Dott. Geologo Ballassarre Franco La Tessa - studi e indagini geologiche, geotecniche e sismiche Dott.ssa Archeologa Paola Guacci - studi e indagini archeologiche</p>	
<p>Proponente del progetto agronomico e Coordinatore generale e progettazione: <b>M2 energia</b> M2 ENERGIA S.r.l. Via C. D'Ambrasio n. 6, 71016, San Severo (FG) m2energia@gmail.com - m2energia@pec.it +39 0882 800963 - +39 08331113</p>	<p>Elaborato redatto da: Ing. Giovanni Montanarella Ordine degli Ingegneri - Provincia di Potenza - n. 1962</p>	
Spazio riservato agli uffici:		
<p>PD</p>	<p>Titolo elaborato: <b>Planimetria Reti elettriche "Sottocampo 4" Viabilità interna Tipici cavidotti interni</b></p>	<p>Codice elaborato: <b>PD05_11B</b></p>
<p>N. progetto: LEON01</p>	<p>N. commessa: Rev. 01 del: 16/11/2021</p>	<p>Codice pratica: Rev. 02 del: 16/11/2021</p>
<p>Protocollo: Rev. 03 del: 16/11/2021</p>	<p>Verificato il: 16/11/2021</p>	<p>Scala: <b>1:1000</b></p>
<p>Formato di stampa: <b>A0</b></p>	<p>Approvato il: 16/11/2021</p>	<p>Nome file o identificatore: LEON01_PD05_11B</p>