












1. LEGENDA
-  CABINA DI INVERTER
  -  CABINA DI CONSEGNA
  -  LOCALE DI SERVIZIO
  -  PANNELLI FOTOVOLTAICI
  -  PERIMETRO IMPIANTO
  -  PERIMETRO STRADA INTERNA
  -  RECINZIONE
  -  INGRESSO
  -  PERIMETRO STRADA ESISTENTE
  -  PERIMETRO STRADA DA REALIZZARE
  -  LINEA MT
  -  LINEA FIBRA OTTICA





SEZIONE CONDOTTO PRODUZIONE DEI PV  
SCALA 1:10 SEZIONE A-A

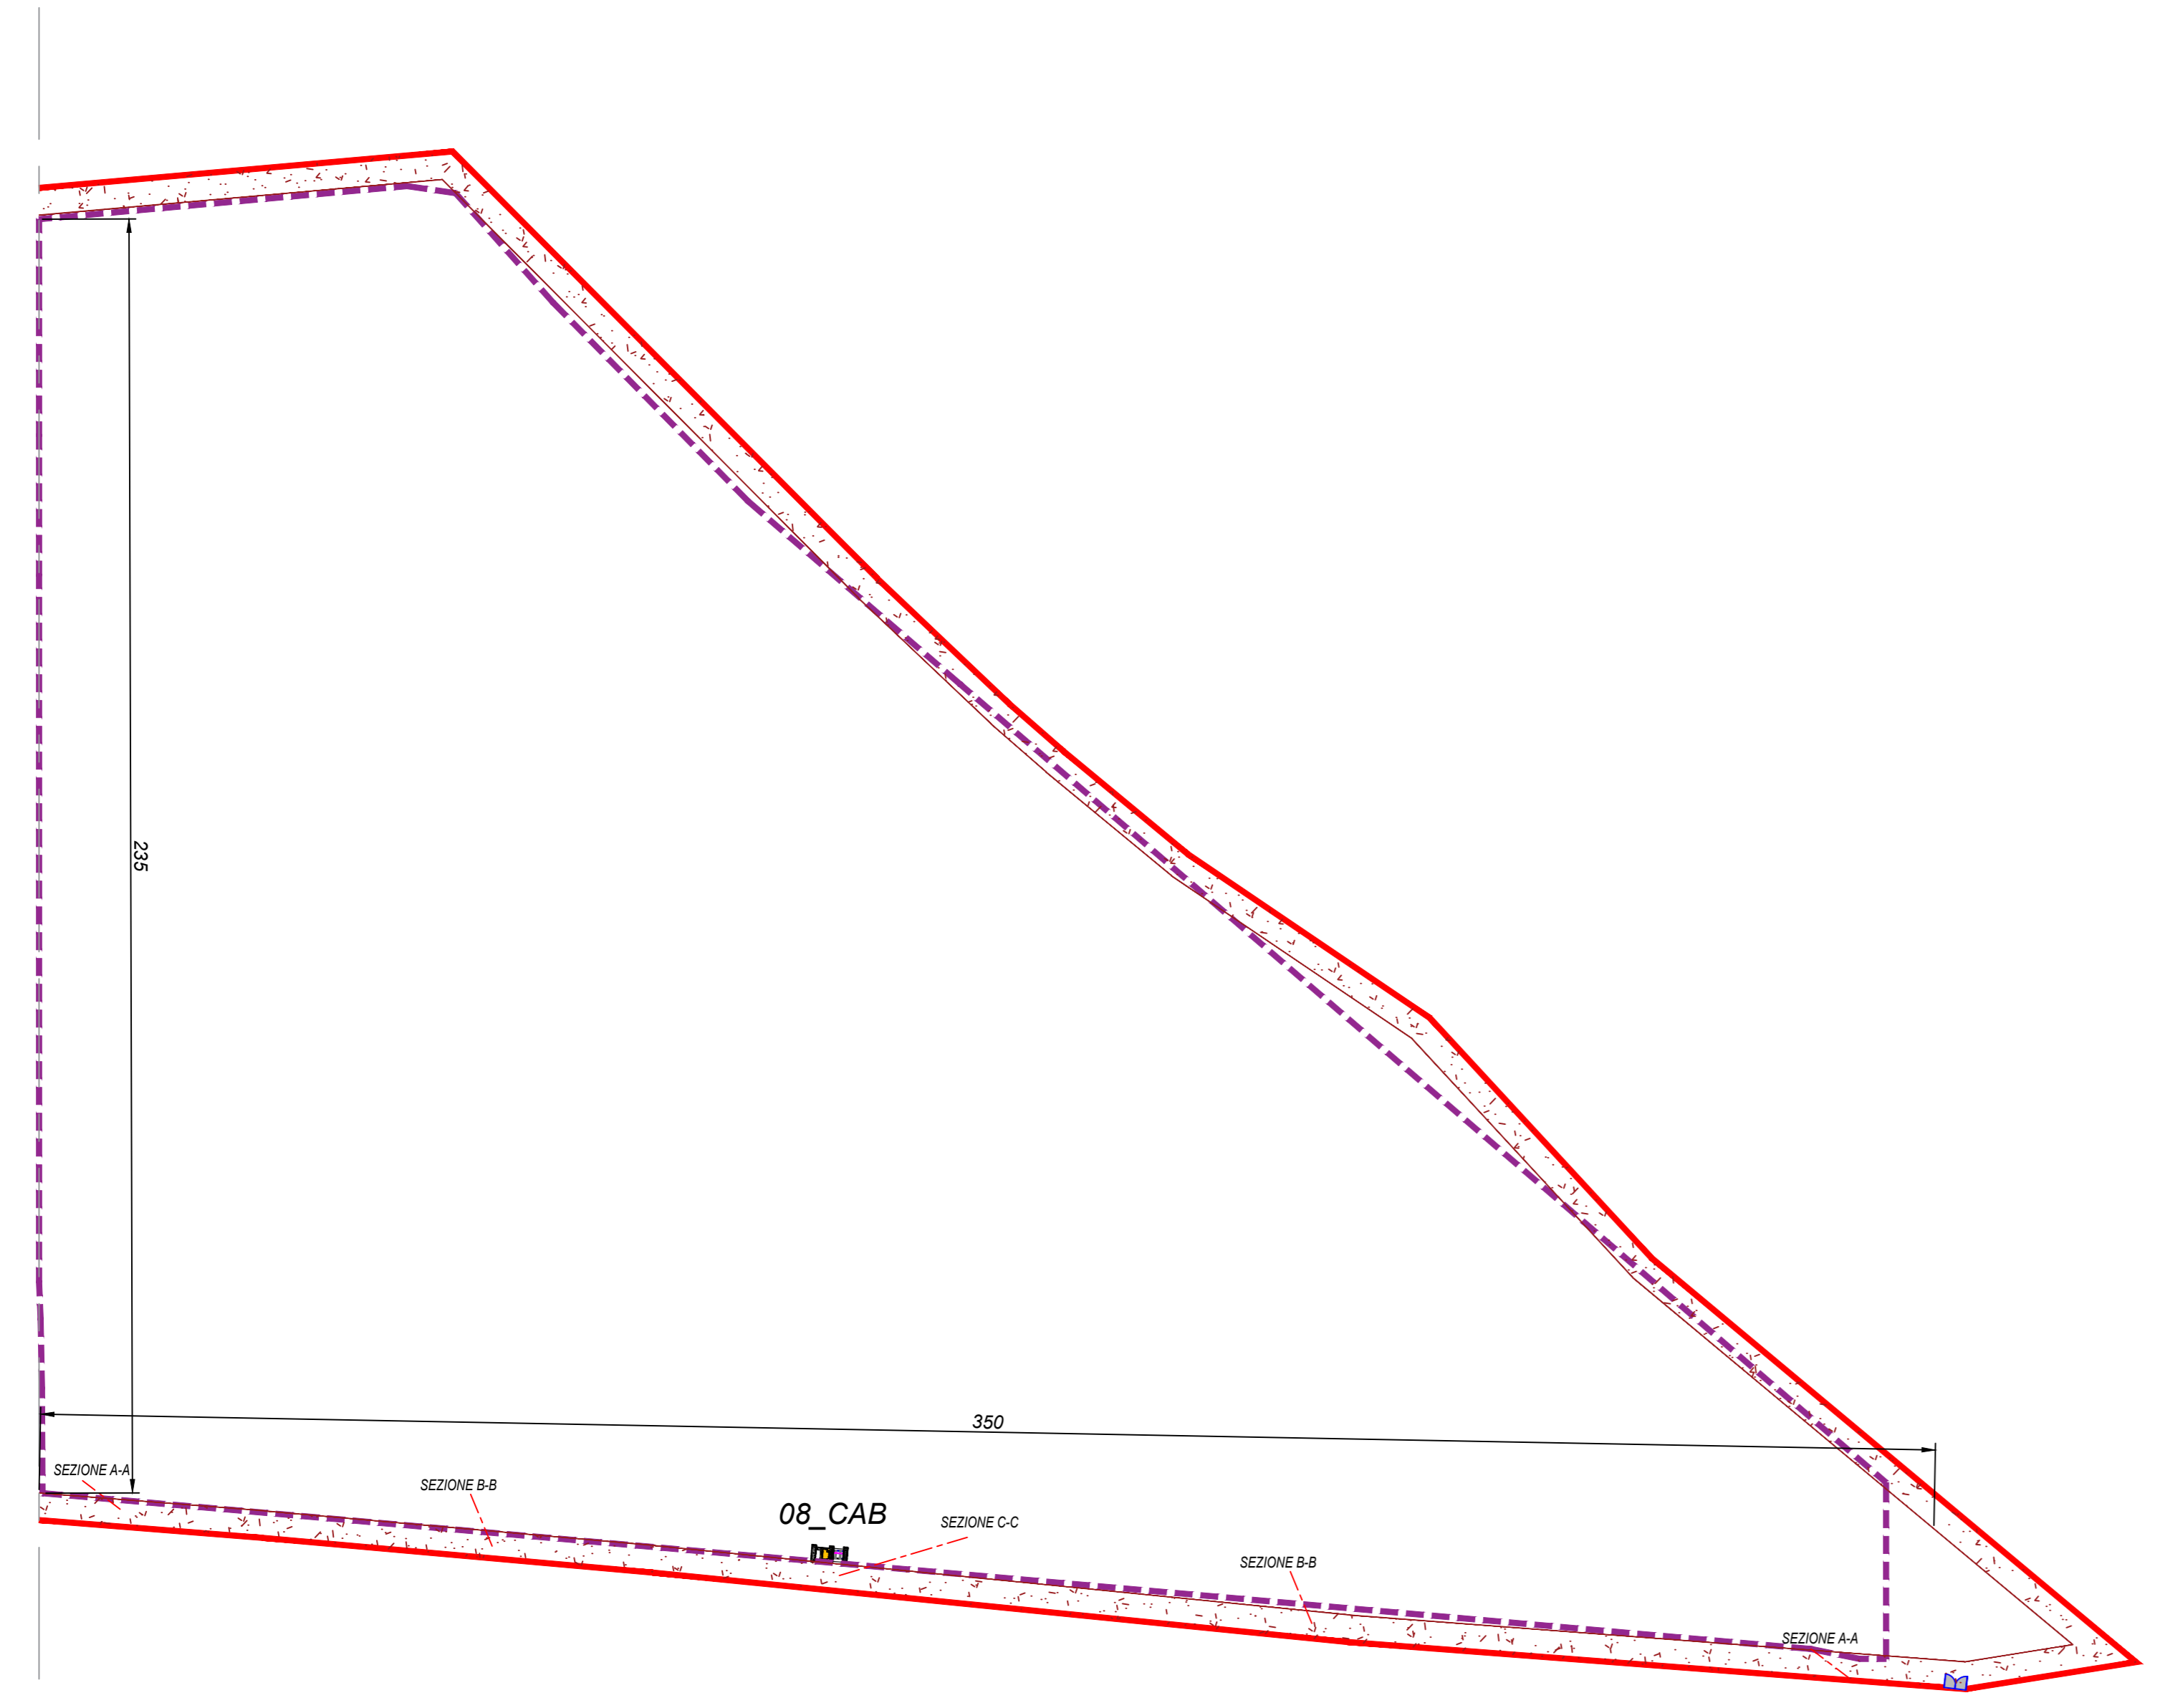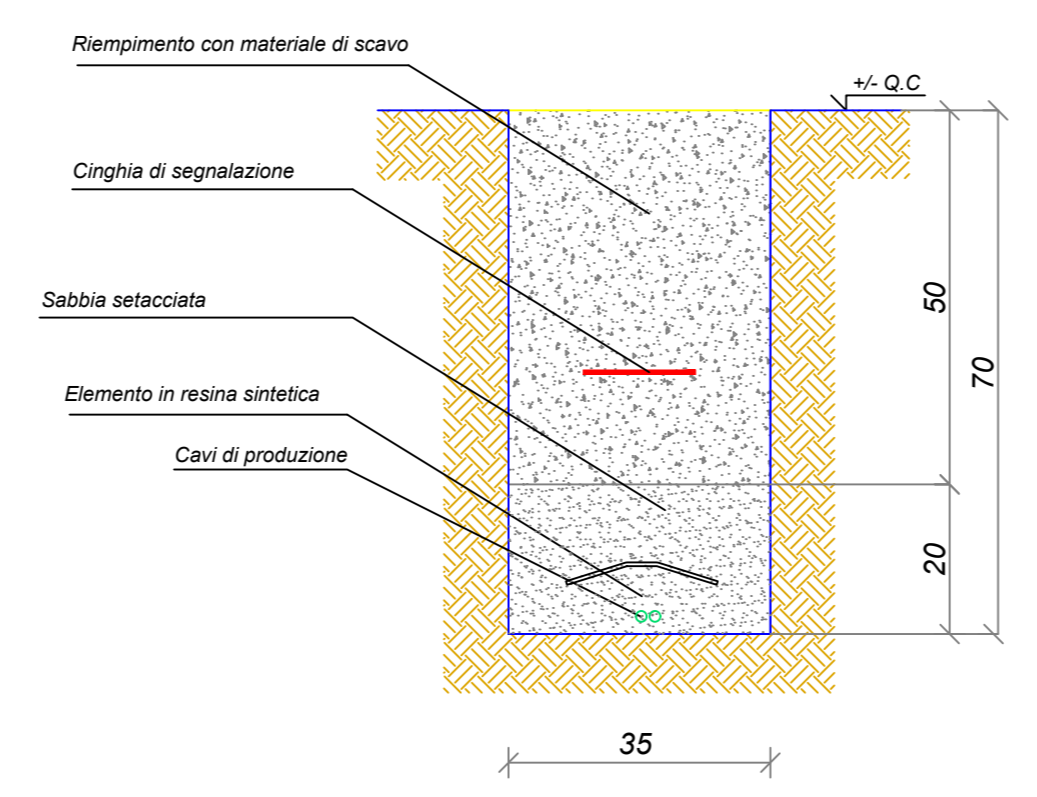

SEZIONE CONDOTTO PRODUZIONE DEI PV  
SCALA 1:10 SEZIONE B-B

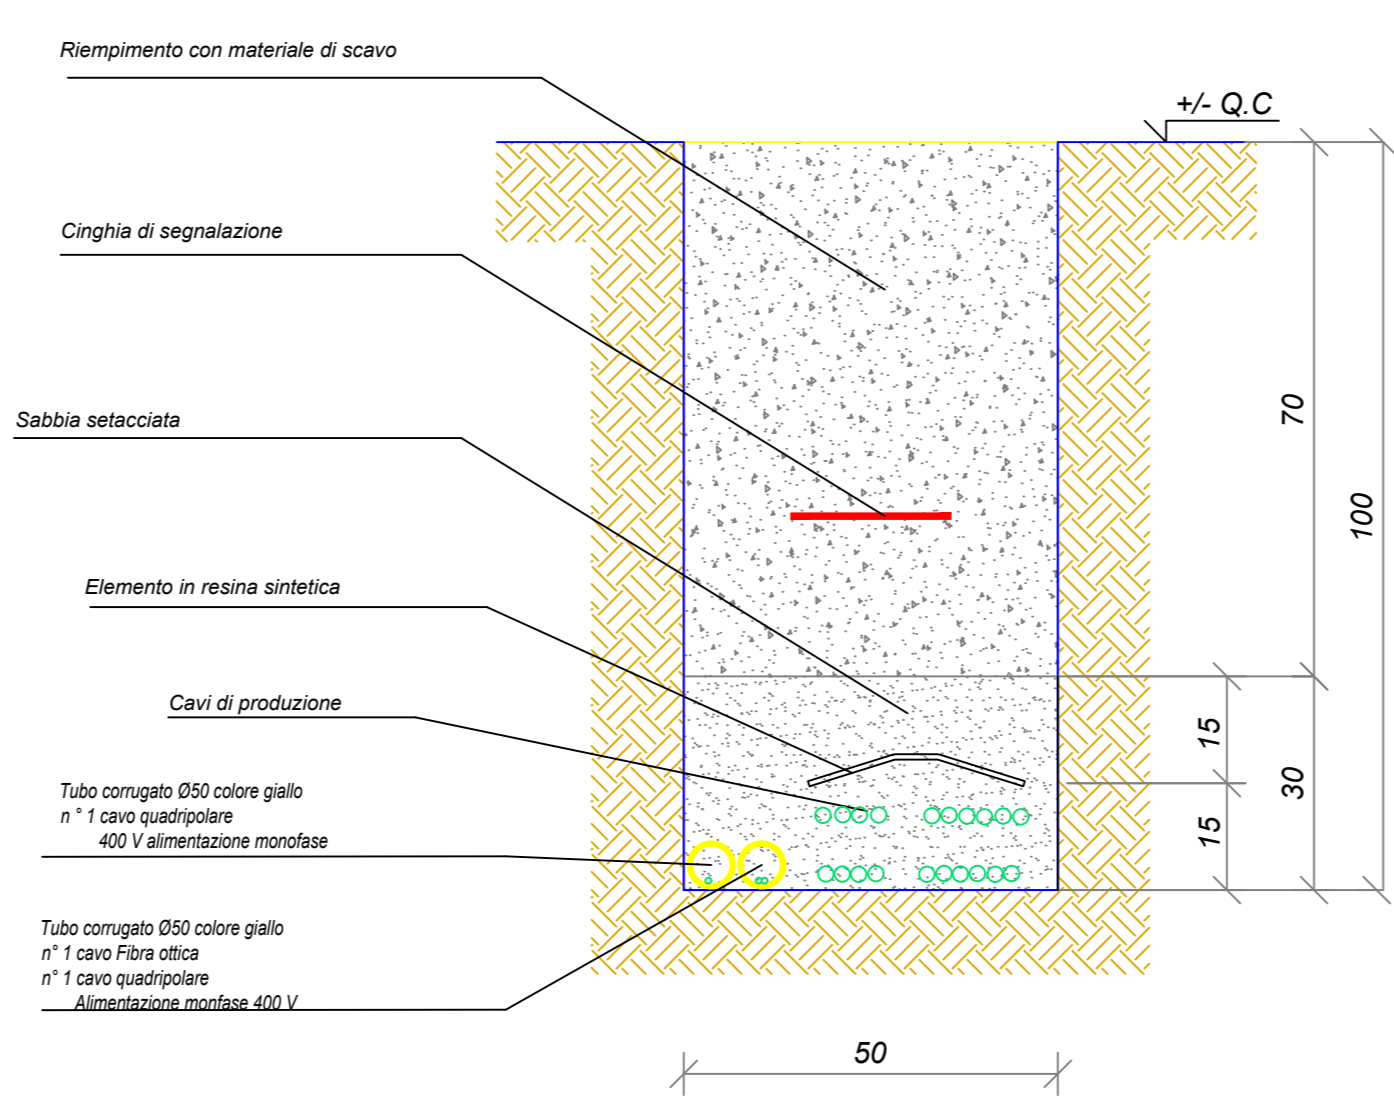

SEZIONE CONDOTTO PRODUZIONE DEI PV  
SCALA 1:10 SEZIONE C-C

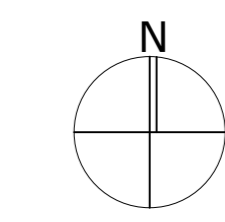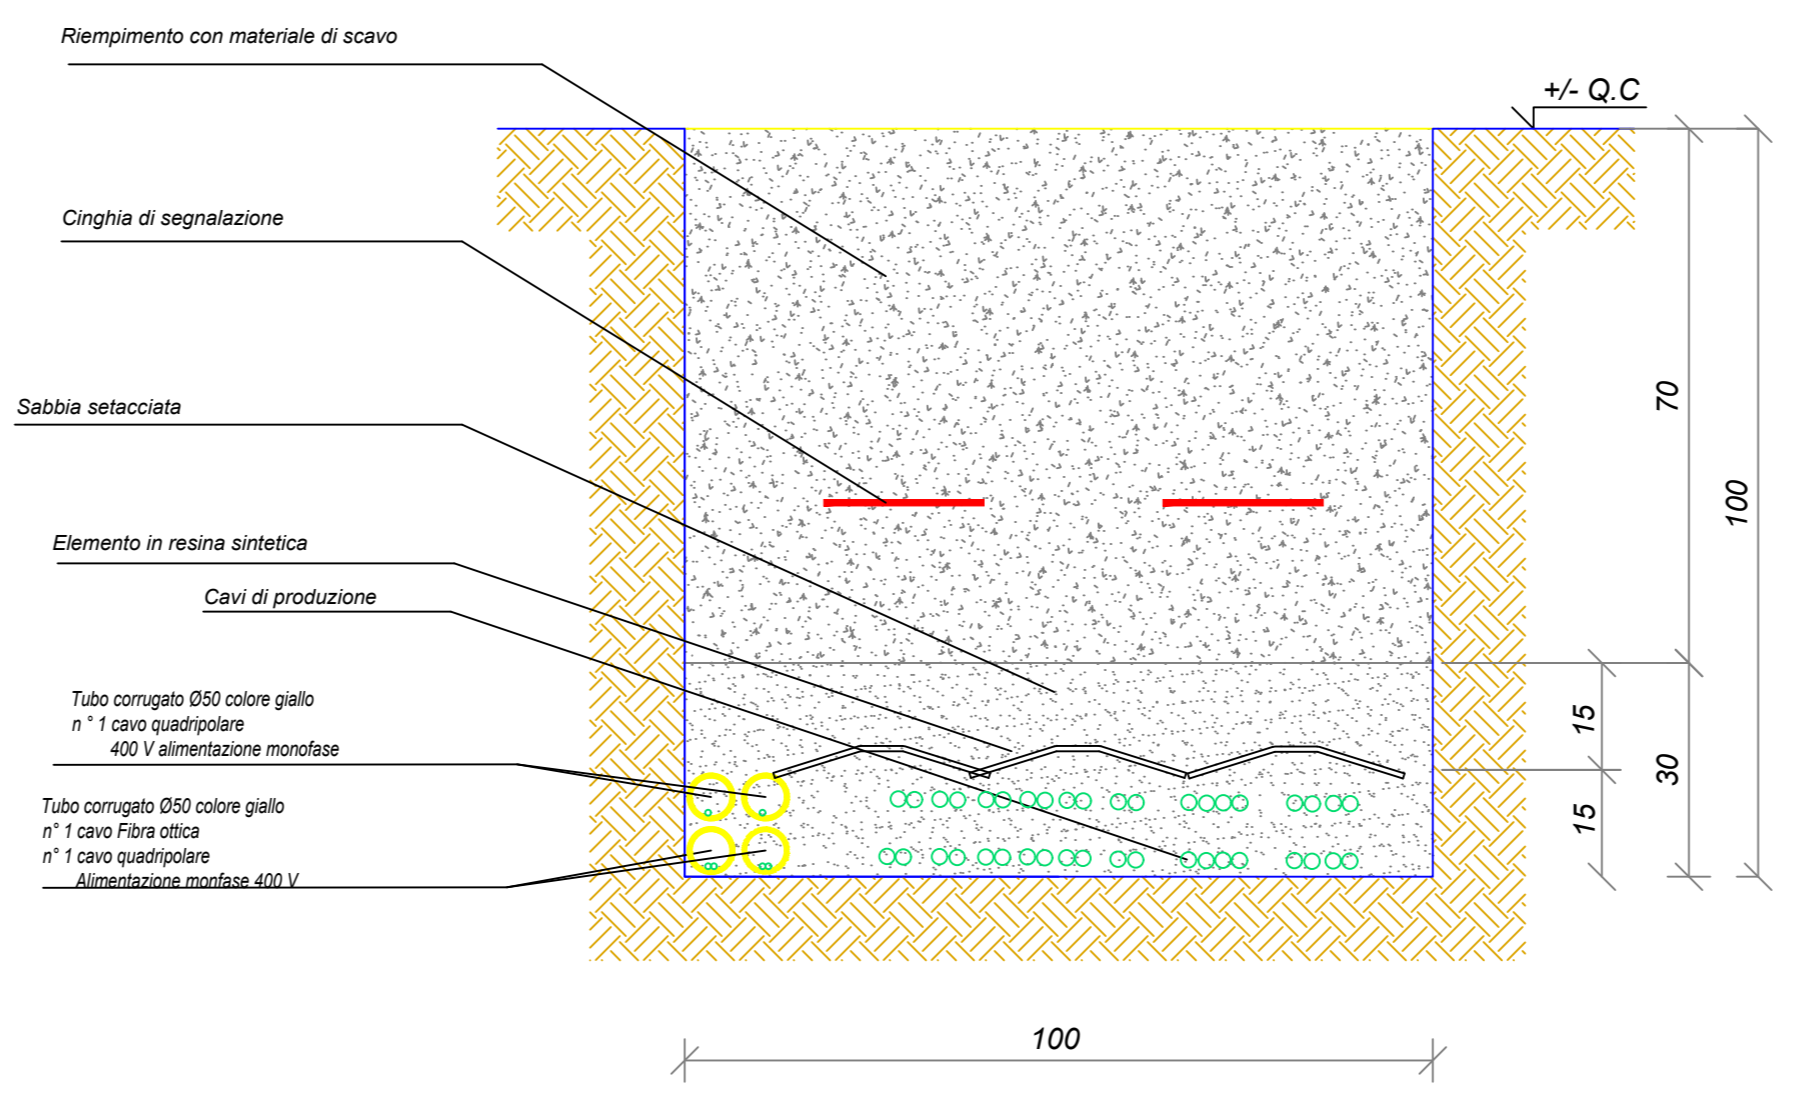

		
<b>AGROVOLTAICO "MARAMONTI"</b>		
<i>Progetto per la costruzione e l'esercizio di un impianto agrovoltaico per la produzione di energia elettrica da fonte fotovoltaica e delle relative opere ed infrastrutture connesse, della potenza elettrica di 67,275 MW DC e 66,000 MW AC, con contestuale utilizzo del terreno ad attività agricole di qualità, apicoltura e attività sociali, da realizzare nel Comune di Nardò (Le) in località "Maramonti"</i>		
<b>PROGETTO DEFINITIVO</b>		
<p>Proponente dell'impianto PV:</p> <p><b>ILLOS</b> INE Nardò srl Via C. D'Ambrasio n. 6, 71016, San Severo (FG) <b>INE NARDÒ S.r.l.</b> Piazza di Sant'Anastasia, n. 2, 00186 Roma (RM) PEC: inenardosi@ineptel.it</p>	<p>Gruppo di progettazione:</p> <p>Ing. Angela Cuonzo - studio d'impatto ambientale e analisi territoriali Geom. Donato Lenzi - studio d'impatto ambientale e rilievi topografici Ing. Giovanni Montanarella - progettazione generale e progettazione elettrica Ing. Salvatore Di Croce - progettazione generale, studi e indagini idrologiche e idrauliche Dott. Arturo Urso - studi e progettazione agronomica Dott. Geologo Baldassarre Franco La Tessa - studi e indagini geologiche, geotecniche e sismiche Dott.ssa Archeologa Paola Guacci - studi e indagini archeologiche</p>	<p>Elaborato redatto da: Ing. Giovanni Montanarella Ordine degli Ingegneri - Provincia di Potenza - n. 1952</p>
<p>Proponente del progetto agronomico e Coordinatore generale e progettazione:</p> <p><b>M2 energia</b> <b>M2 ENERGIA S.r.l.</b> Via C. D'Ambrasio n. 6, 71016, San Severo (FG) m2energia@gmail.com - m2energia@pec.it +39 0882 800963 - 340 8833113</p>	<p>Spazio riservato agli uffici:</p>	
<b>PD</b>	<p>Titolo elaborato: <b>Planimetria Reti elettriche "Sottocampo 8" Viabilità interna Tipici cavidotti interni</b></p> <p>Scala: <b>1:1000</b></p> <p>Formato di stampa: <b>A0</b></p>	<p>Codice elaborato: <b>PD05_15B</b></p>
<p>N. progetto: <b>LED0401</b></p> <p>Redatto il: <b>16/12/2020</b></p>	<p>N. commessa:</p> <p>Revis. 01 del: <b>16/12/2021</b></p>	<p>Codice pratica:</p> <p>Revis. 02 del:</p>
<p>Protocollo:</p> <p>Revis. 03 del:</p>	<p>Verificato il:</p>	<p>Approvato il:</p> <p>Nome_firma o identificatore: <b>LED0401_PD05_15B</b></p>