



Quadro di dettaglio - scala 1:10.000

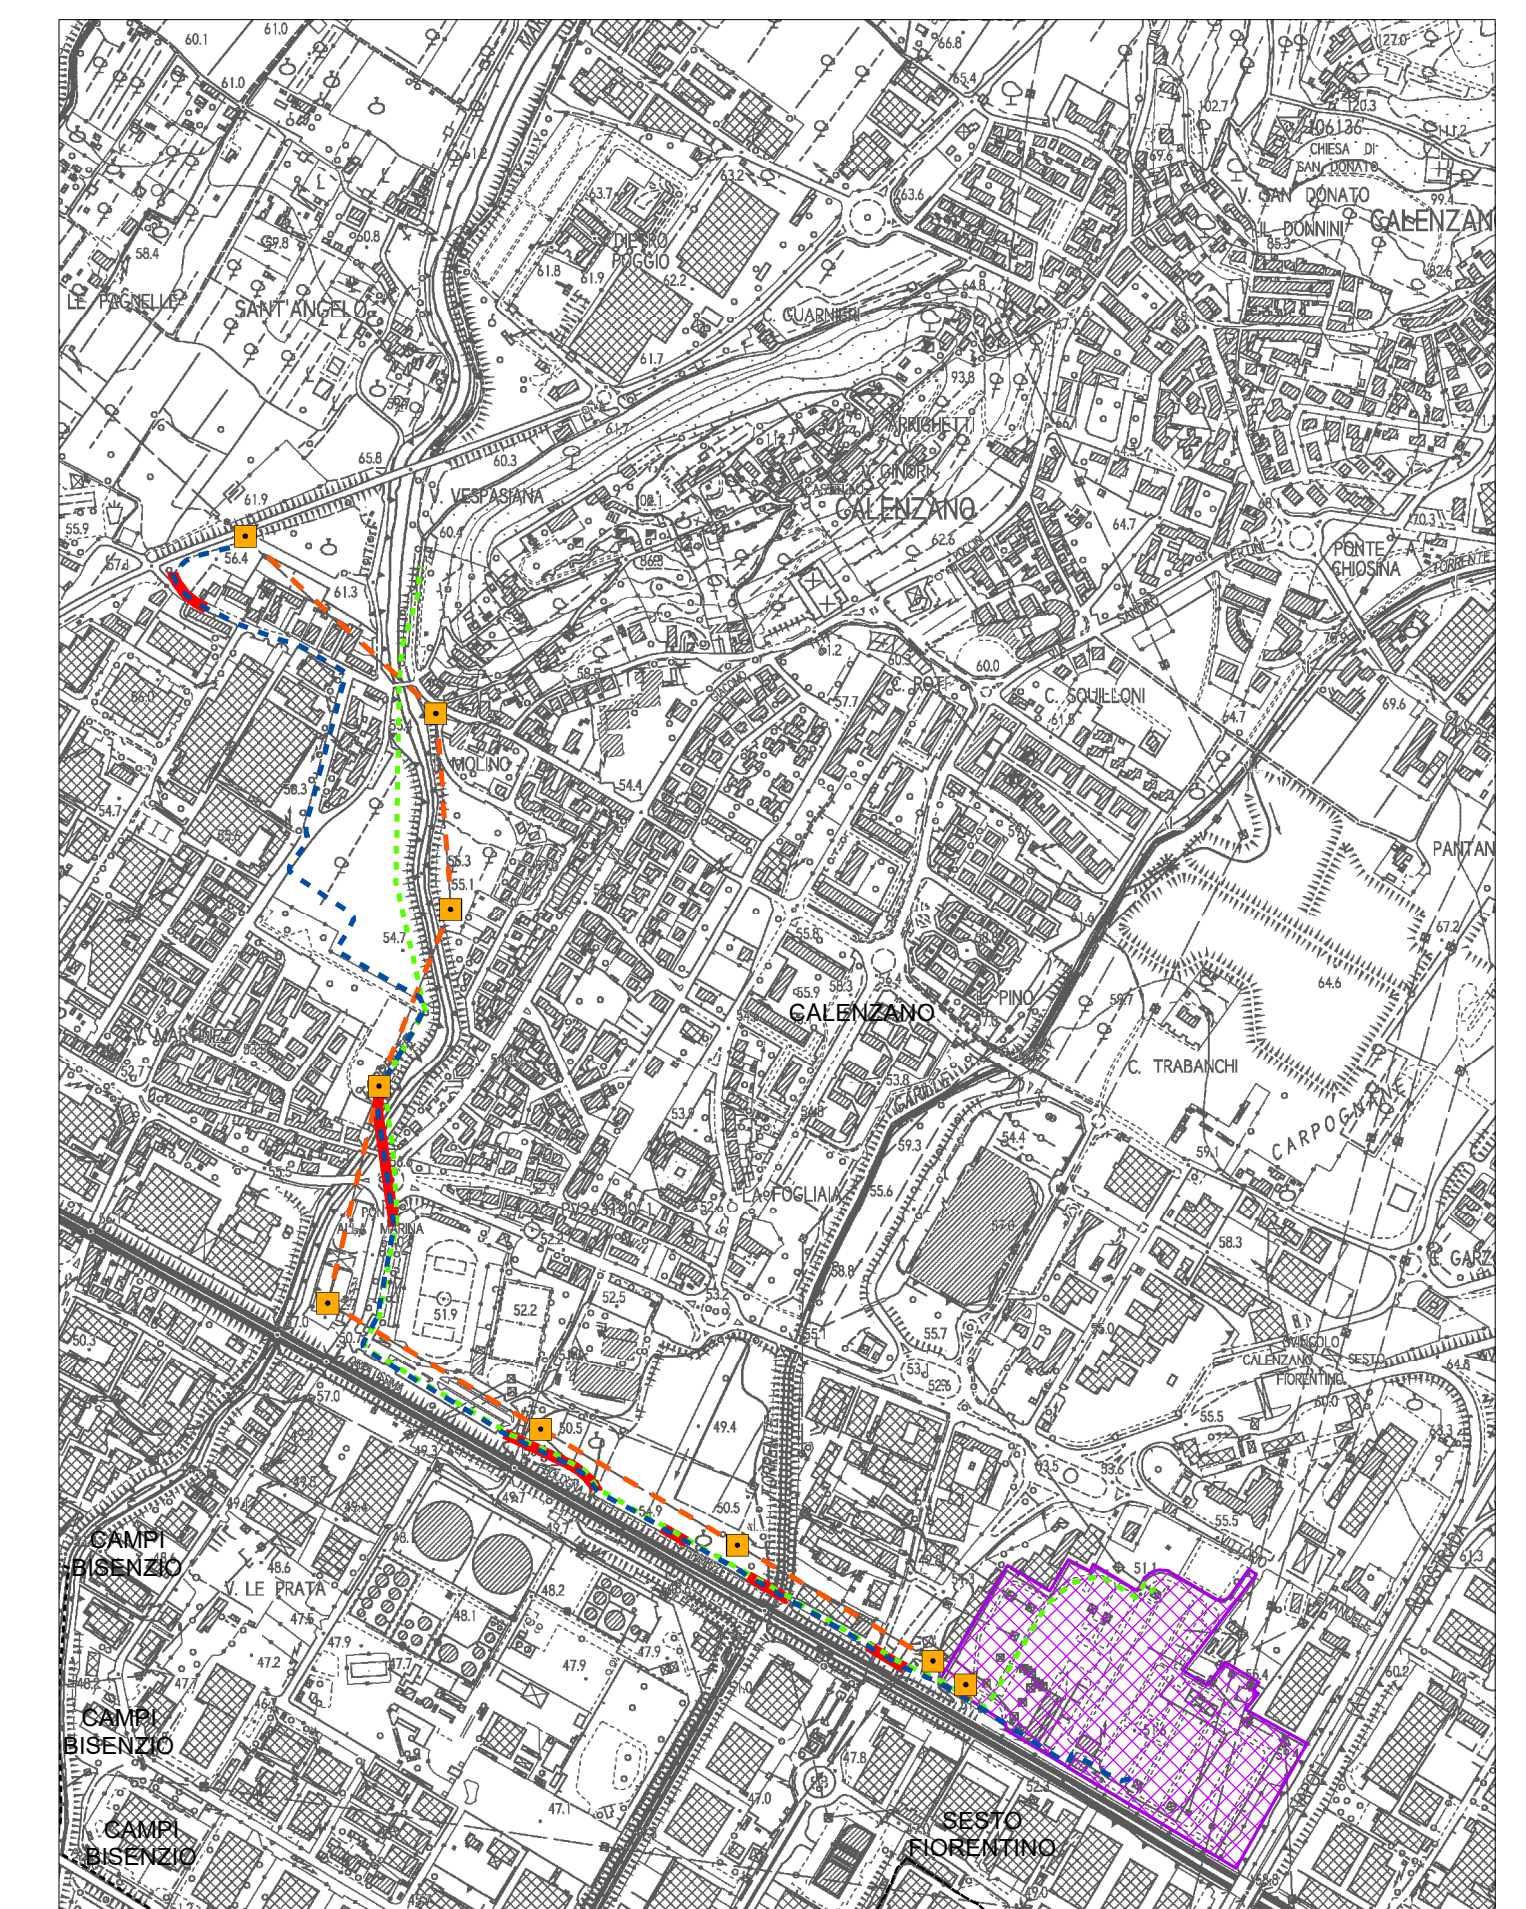

- Variante in cavo a 132 kV Calenzano - San Martino
 - Variante in cavo a 132 kV Calenzano - San Martino - Tratto in TOC
 - Linea aerea di futura demolizione
 - Cavidotto a 132 kV Colungo - Calenzano (Progetto già autorizzato con D.M. 239 EL-173/324/2020)
 - Linea aerea di futura demolizione
 - Stazione elettrica Calenzano
 - Fascia di rispetto di 5 km
- Pericolosità da frana da inventario dei fenomeni franosi del bacino del fiume Arno (PAI)**
- PF2 - Pericolosità media da frana
 - PF3 - Pericolosità elevata da frana
 - PF4 - Pericolosità molto elevata da frana
- Pericolosità da alluvione nel Distretto Appennino Settentrionale (PGRA)**
- P1 - Area a pericolosità bassa
 - P2 - Area a pericolosità media
 - P3 - Aree a pericolosità elevata
 - Limite comunale

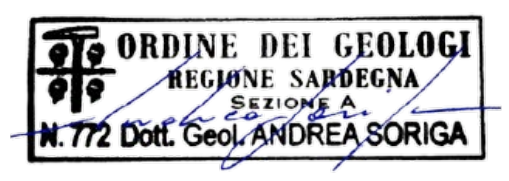

ESTERNO	00	30/11/2021	Prima emissione	EF/AS	CRITERIA
	N.	DATA	DESCRIZIONE	ELABORATO	
REVISIONI					
		30/11/2021	Prima emissione	RTI-RE -ARI PD	S. Scariello RTI-REI-ARI PD
N.	DATA	DESCRIZIONE	ESAMINATO	ACCETTATO	

NUMERO E DATA ORDINE: 4000088441 / 07.10.2021
 MOTIVO DELL'INVIO: PER ACCETTAZIONE PER INFORMAZIONE

CODIFICA ELABORATO		
DVDR21220B2298678		
TITOLO ELABORATO		TIPOLOGIA ELABORATO
Piano Tecnico delle Opere		PLANIMETRIA
CARTA DEI VINCOLI PAI E PGRA		PROGETTO
Interventi di razionalizzazione RTN nel Comune di Calenzano Variante in cavo interrato 132 kV Calenzano - San Martino		TE-DR-21-220

NOME DEL FILE	SCALA CAD	FORMATO	SCALA	FOGLIO
DVDR21220B2298678 Calenzano_San_Martino_Vincoli_PAI_PGRA.mxd		A1	1:25.000	1/1

Questo documento contiene informazioni di proprietà Terna SpA e deve essere utilizzato esclusivamente dal destinatario in relazione alle finalità per le quali è stato ricevuto. È vietata qualsiasi forma di riproduzione o divulgazione senza l'esplicito consenso di Terna SpA. This document contains information proprietary to TERN A S.p.A. and it will have to be used exclusively for the purposes for which it has been furnished. Whichever shape of spreading or reproduction without the written permission of TERN A S.p.A. is prohibi t.