


Quadro di dettaglio - scala 1:10.000

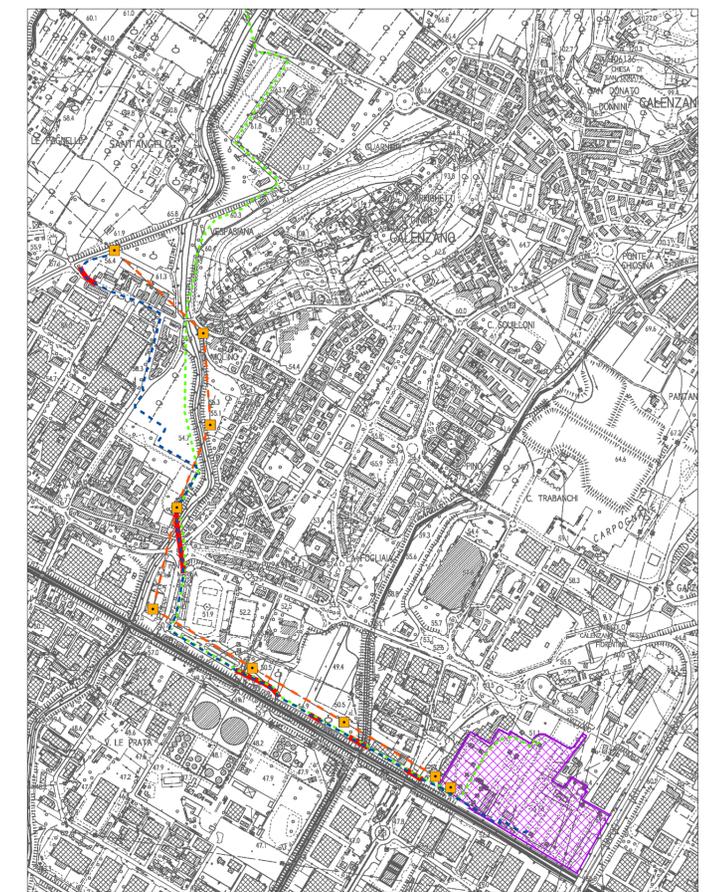

- +— Variante in cavo a 132 kV Calenzano - San Martino
- +— Variante in cavo a 132 kV Calenzano - San Martino - Tratto in TOC
- +— Cavidotto a 132 kV Colungo - Calenzano (Progetto già autorizzato con D.M. 239 EL-173/324/2020)
- +— Linea aerea di futura demolizione
- Linea aerea di futura demolizione
- Stazione elettrica Calenzano
- Fascia di rispetto di 5 km
- Zona Speciale di Conservazione / Zona di Protezione Speciale
- Zona di Protezione Speciale
- Zona Speciale di Conservazione
- Vincolo idrogeologico (RD 3267/1923) - Fonti: Amministrazioni Provinciali
- Limite comunale



ESTERNO	00	30/11/2021	Prima emissione	EF/AS	CRITERIA
	N.	DATA	DESCRIZIONE	ELABORATO	

REVISIONI	00	30/11/2021	Prima emissione	RTI-RE-ARI PD	S. Scariello RTI-REI-ARI PD
	N.	DATA	DESCRIZIONE	ESAMINATO	ACCETTATO

NUMERO E DATA ORDINE: 4000088441 / 07.10.2021
 MOTIVO DELL'INVIO: PER ACCETTAZIONE PER INFORMAZIONE

CODIFICA ELABORATO		Terna Rete Italia TERNA GROUP
DVDR21220B2299975		
TITOLO ELABORATO		TIPOLOGIA ELABORATO
Piano Tecnico delle Opere		PLANIMETRIA
CARTA DEI VINCOLI AMBIENTALI		PROGETTO
Interventi di razionalizzazione RTN nel Comune di Calenzano Variante in cavo interrato 132 kV Calenzano - San Martino		TE-DR-21-220

NOME DEL FILE	SCALA CAD	FORMATO	SCALA	FOGLIO
DVDR21220B2299975 _Calenzano_San_Martino _Vincoli_Ambientali.mxd		A1	1:25.000	1/1

Questo documento contiene informazioni di proprietà Terna SpA e deve essere utilizzato esclusivamente dal destinatario in relazione alle finalità per le quali è stato ricevuto. È vietata qualsiasi forma di riproduzione o divulgazione senza l'esplicito consenso di Terna SpA. This document contains information proprietary to TERNA S.p.A. and it will have to be used exclusively for the purposes for which it has been furnished. Whichever shape of spreading or reproduction without the written permission of TERNA S.p.A. is prohibited.