


SEZIONE DELLA STRADA E DEL CAVIDOTTO MT - Tipo 1  
SCALA 1:10

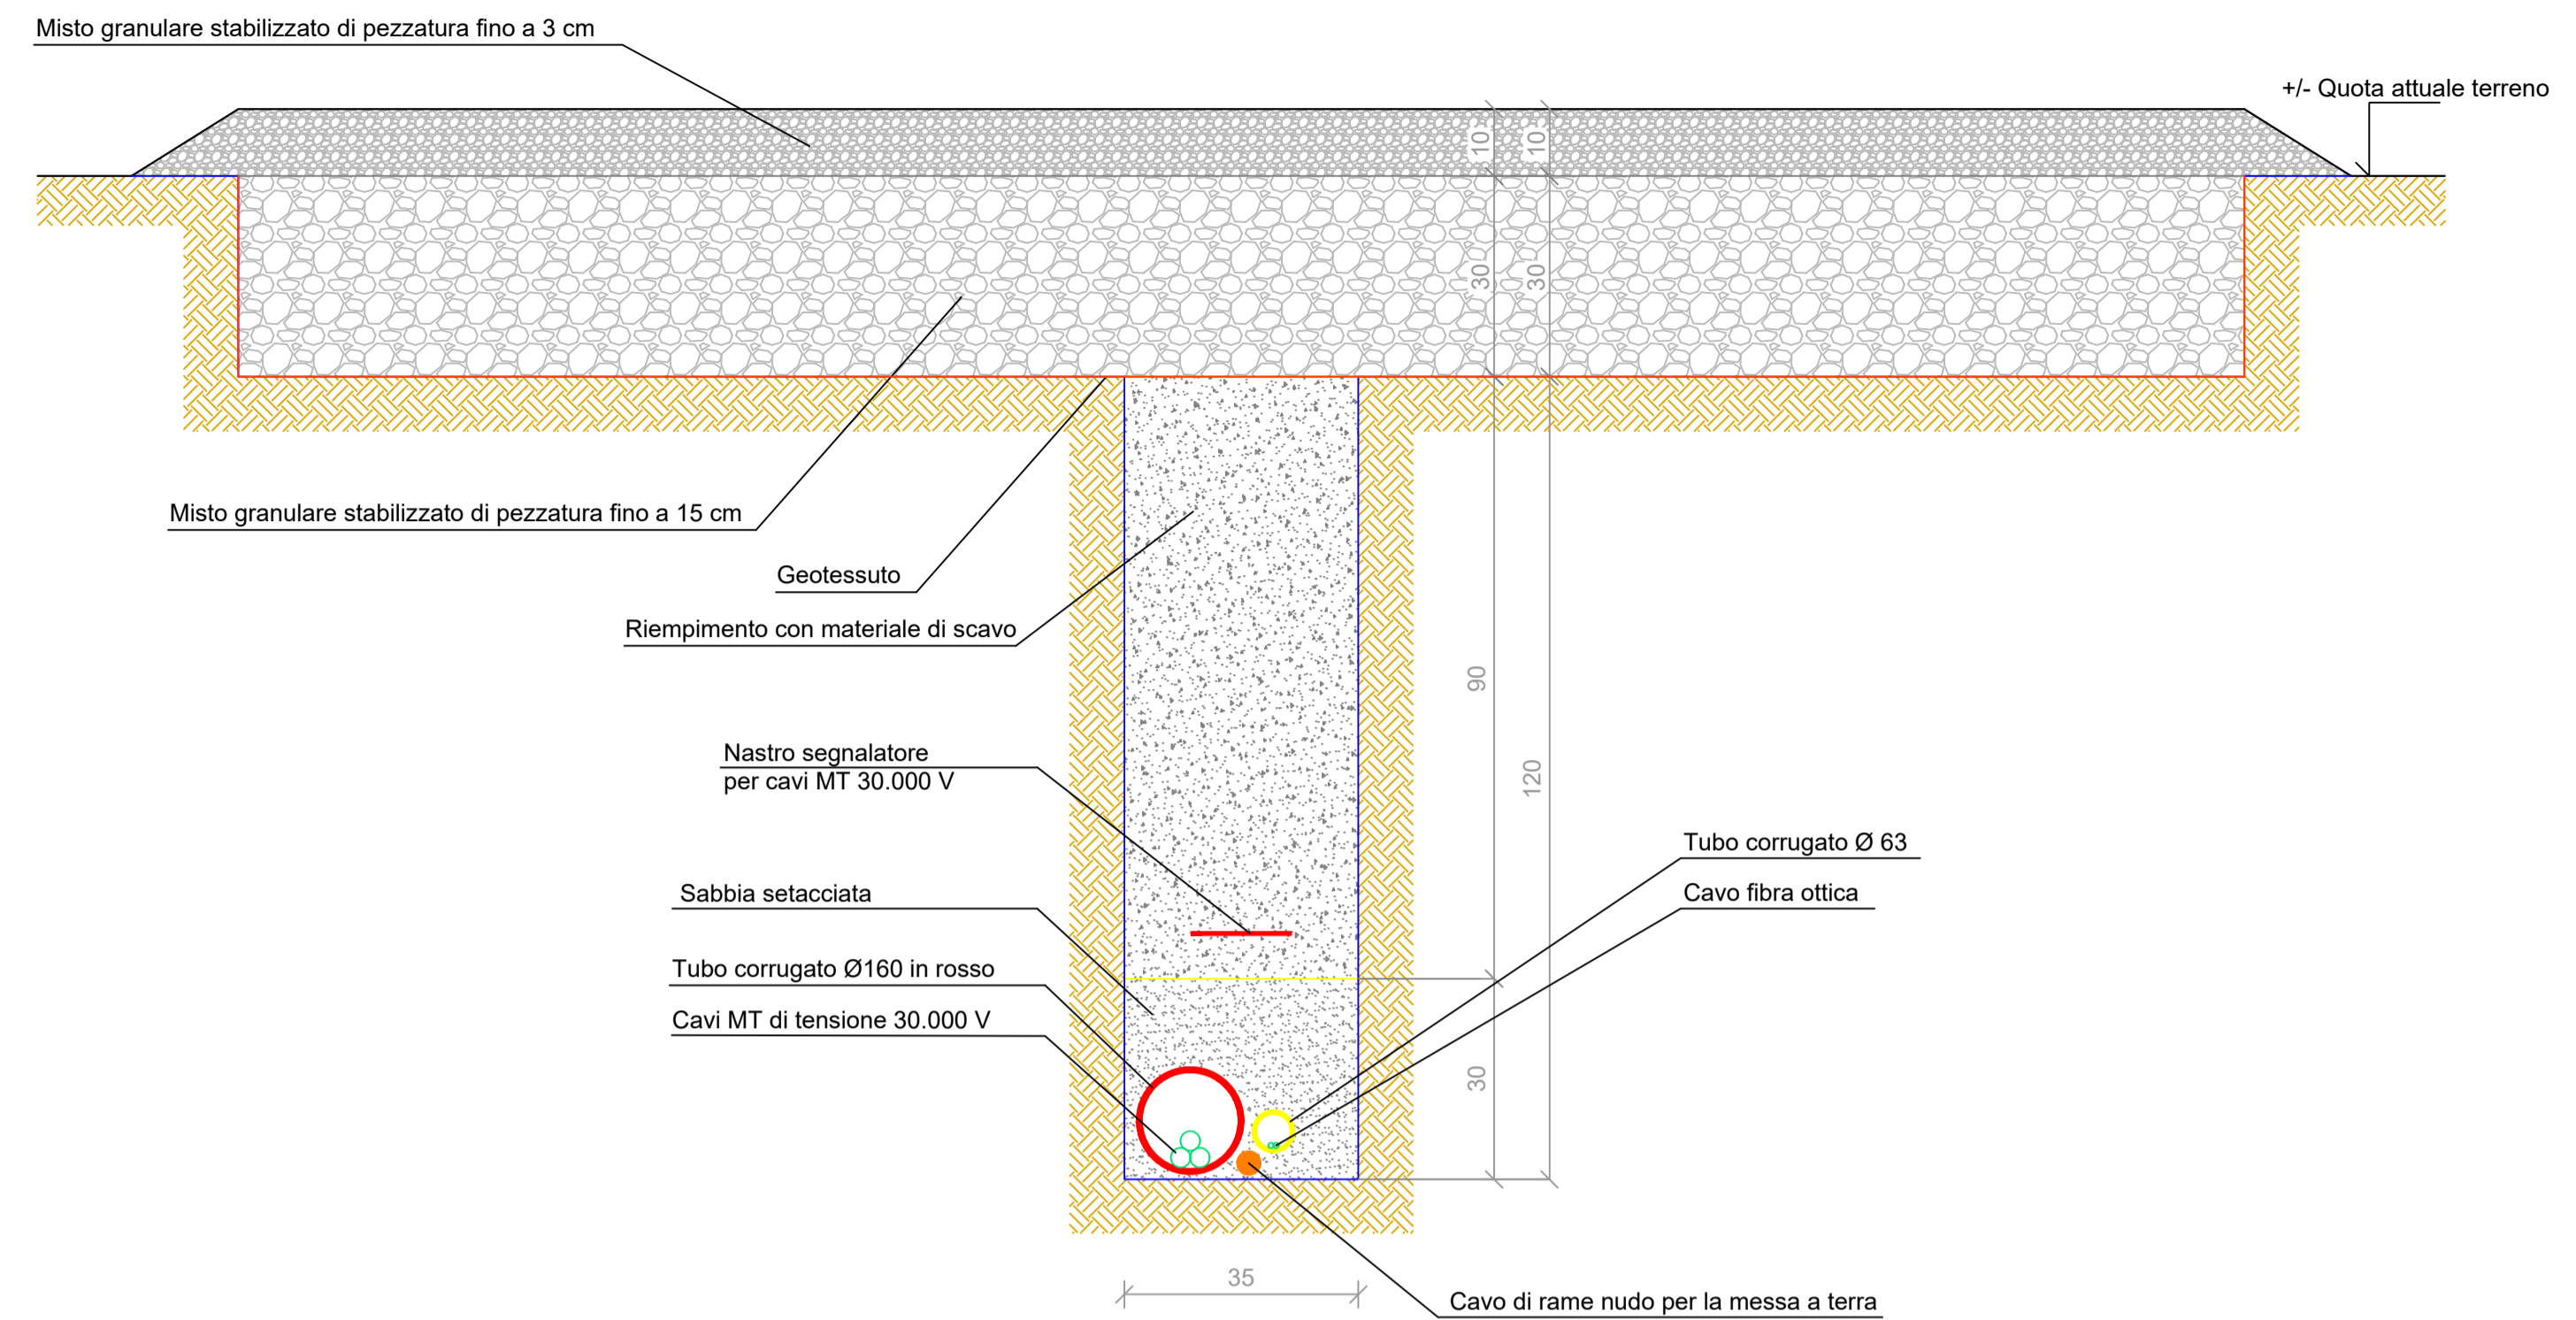

SEZIONE DELLA STRADA E DEL CAVIDOTTO MT - Tipo 2  
SCALA 1:10


**AGROVOLTAICO "MASSERIA STERPARA SOTTANA"**

*Progetto per la realizzazione di un impianto agrovoltico per la produzione di energia elettrica da fonte fotovoltaica e delle relative opere ed infrastrutture connesse, della potenza elettrica di 19,97736 MW, con contestuale utilizzo del terreno ad attività agricole di qualità, da realizzare nel Comune di Montemilone (PZ) in località "Masseria Sterpara sottana"*

**PROGETTO DEFINITIVO**

<p>Proponente dell'impianto FV: <b>INE MONTEMILONE S.r.l.</b> del gruppo <b>ILOS</b> ILOS New Energy Italy Piazza Di Sant'Anastasia n. 7, 00186, Roma (RM) inermontemilonesrl@legalmail.it</p>	<p>Gruppo di progettazione: Ing. Salvatore Di Croce - studi e indagini idrologiche e idrauliche Dott.ssa Archeologa Paola Guacci - studi e indagini archeologiche Dott. Geologo Baldassarre Franco La Tessa - studi e indagini geologiche, geotecniche e sismiche Ing. Giovanni Montanarella - progettazione generale e progettazione elettrica Arch. Giuseppe Pulizzi - progettazione generale, studio d'impatto ambientale e coordinamento gruppo di lavoro Dott. Alfonso Tortora - studio d'impatto ambientale Dott. Arturo Urso - studi e progettazione agronomica</p>
<p>Proponente del progetto agronomico e Coordinatore generale e progettazione: <b>m2 energia</b> M2 ENERGIA S.r.l. Via C. D'Ambrasio n. 6, 71016, San Severo (FG) +39 0882 600963 - 340.6633113</p>	<p>Elaborato redatto da: Arch. Giuseppe Pulizzi Ordine degli Architetti PPC - Provincia di Potenza - n. 1016</p> <p>Spazio riservato agli uffici:</p>

<b>PD</b>	<p>Titolo elaborato: <b>Sezioni tipo delle opere da realizzare</b></p>	<p>Codice elaborato: <b>A.12.a.17</b></p>			
<p>N. progetto: PZ0Mo01</p>	<p>N. commessa: Revis. 01 del: 08/01/2021</p>	<p>Codice pratica: Revis. 02 del: 10/03/2022</p>	<p>Protocollo: Verificato il:</p>	<p>Scala: 1:10</p>	<p>Formato di stampa: A1 (841 * 594 mm)</p>
<p>Redatto il: 01/12/2020</p>	<p>Revis. 01 del: 08/01/2021</p>	<p>Revis. 02 del: 10/03/2022</p>	<p>Verificato il: Approvato il:</p>	<p>Nome_file o Identificatore: PZ0Mo01_A12a17_Sezioni_Tipo</p>	

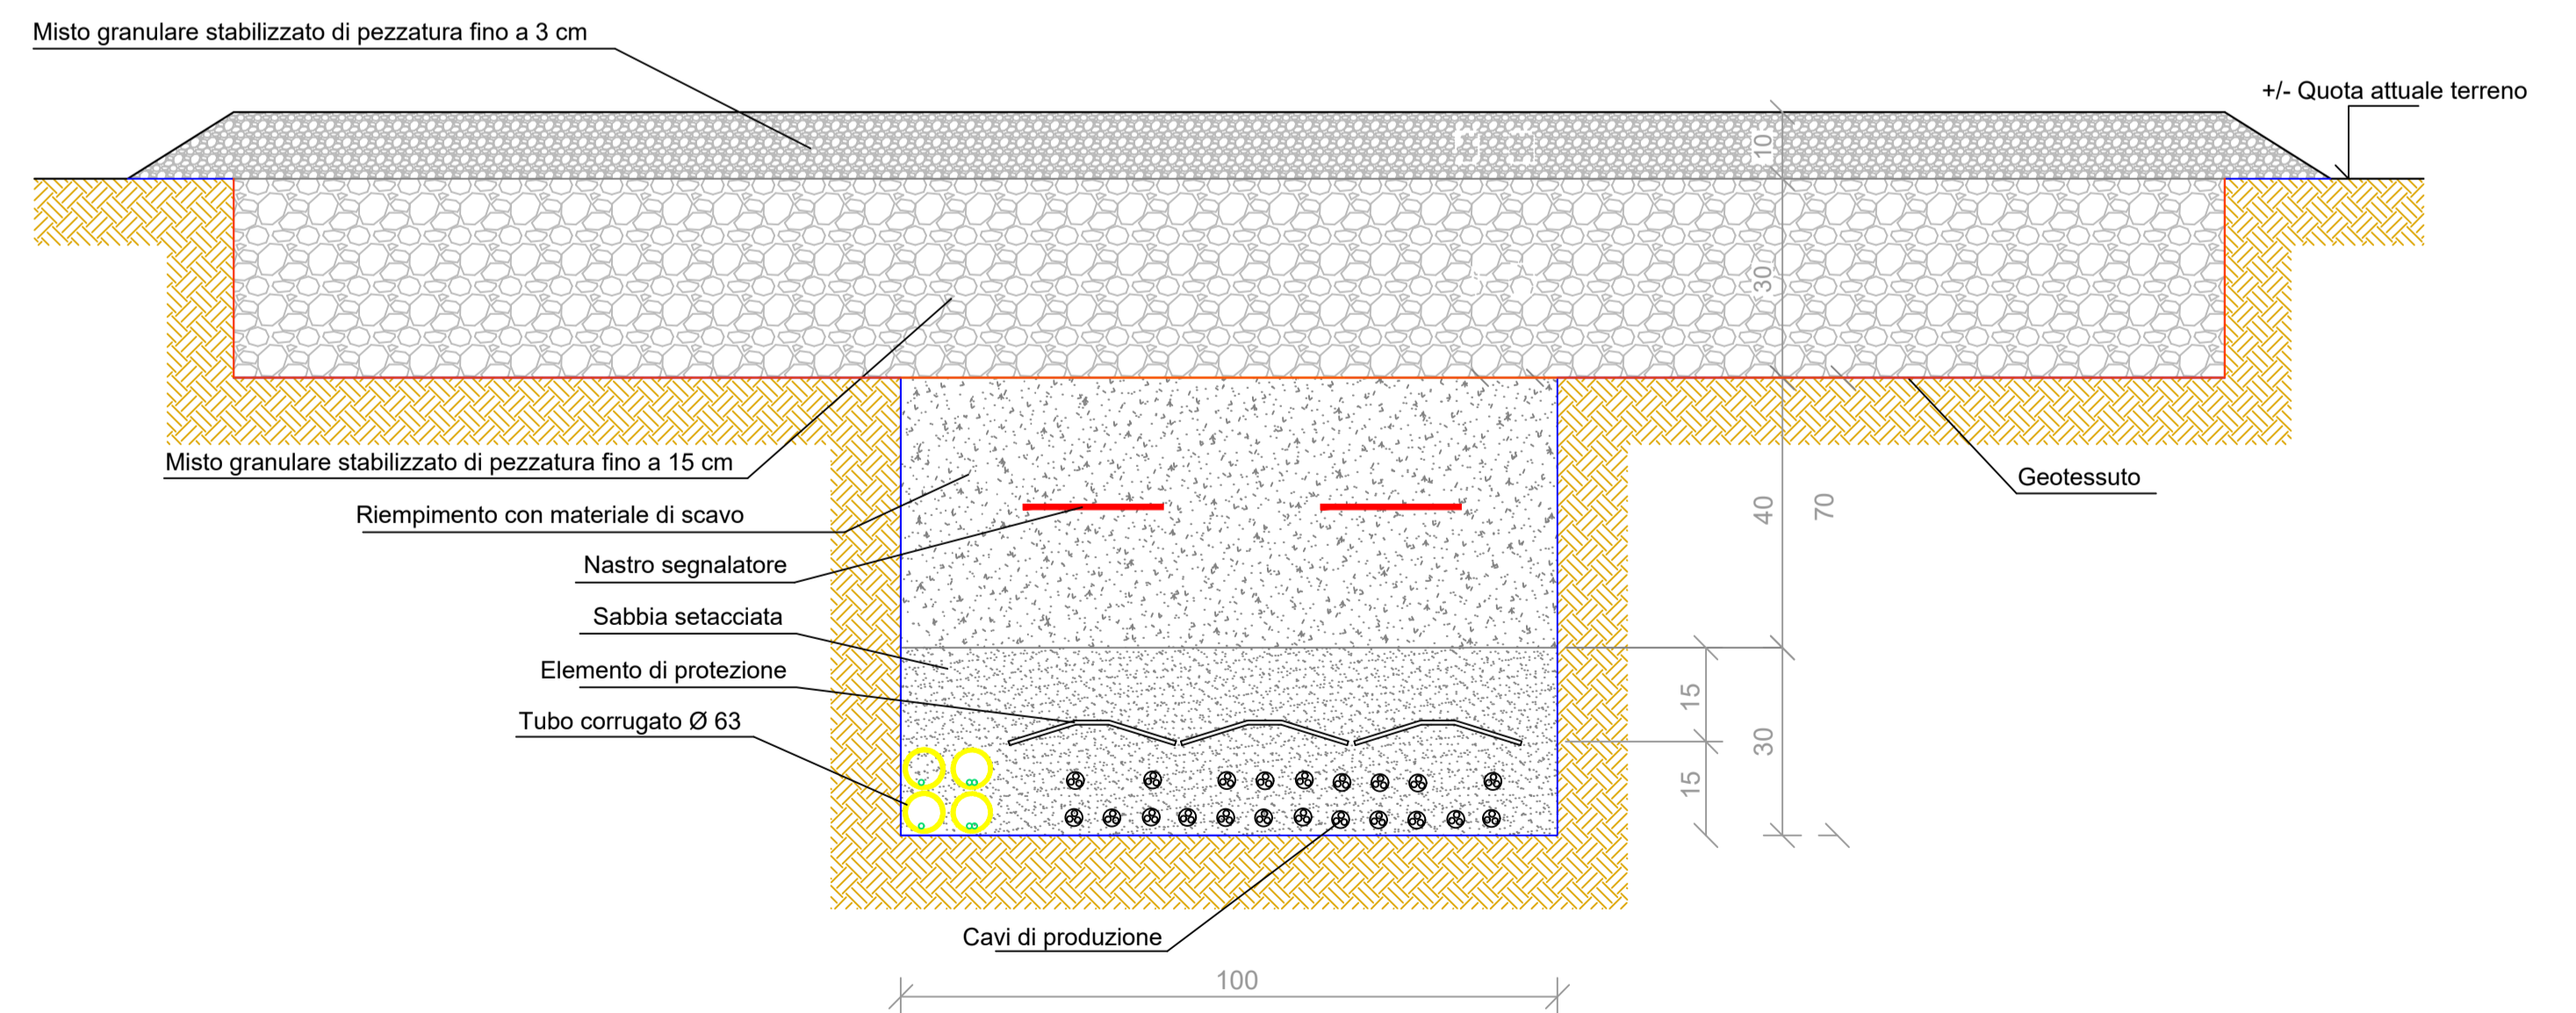

SEZIONE DELLA STRADA E DEL CAVIDOTTO BT  
SCALA 1:10