



**PIANTA**  
SCALA 1:50

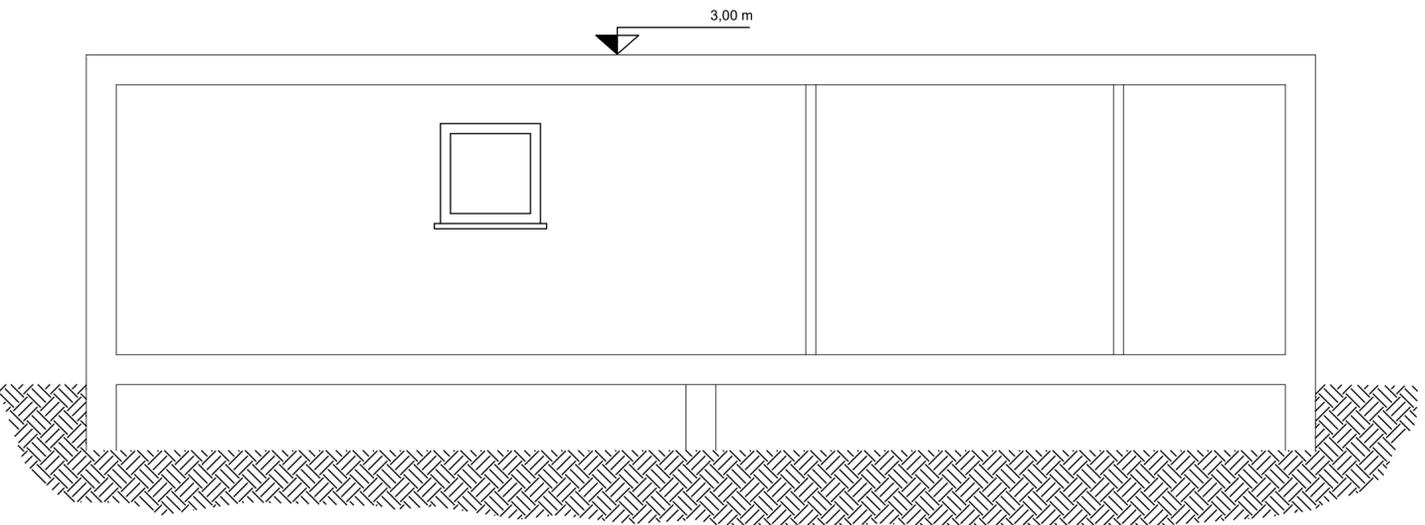

**SEZIONE AA'**  
SCALA 1:50

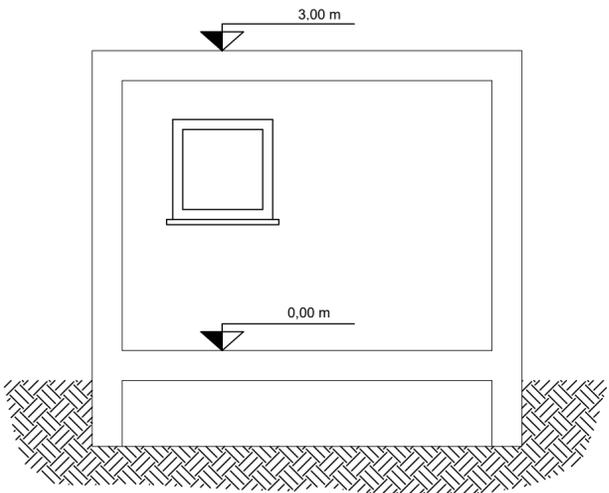

**SEZIONE BB'**  
SCALA 1:50

 REGIONE BASILICATA	 PROVINCIA DI POTENZA	 COMUNE DI MONTEMILONE			
<b>AGROVOLTAICO "MASSERIA STERPARA SOTTANA"</b>					
<i>Progetto per la realizzazione di un impianto agrovoltaiico per la produzione di energia elettrica da fonte fotovoltaica e delle relative opere ed infrastrutture connesse, della potenza elettrica di 19,97736 MW, con contestuale utilizzo del terreno ad attività agricole di qualità, da realizzare nel Comune di Montemilone (PZ) in località "Masseria Sterpara sottana"</i>					
<b>PROGETTO DEFINITIVO</b>					
<p>Proponente dell'impianto FV: <b>INE MONTEMILONE S.r.l.</b> del gruppo <b>ILOS</b> <b>ILOS New Energy Italy</b> Piazza Di Sant'Anastasia n. 7, 00186, Roma (RM) inemontemilonesrl@legaimail.it</p>	<p>Gruppo di progettazione:</p> <p>Ing. Salvatore Di Croce - studi e indagini idrologiche e idrauliche</p> <p>Dott.ssa Archeologa Paola Guacci - studi e indagini archeologiche</p> <p>Dott. Geologo Baldassarre Franco La Tessa - studi e indagini geologiche, geotecniche e sismiche</p> <p>Ing. Giovanni Montanarella - progettazione generale e progettazione elettrica</p> <p>Arch. Giuseppe Pulizzi - progettazione generale, studio d'impatto ambientale e coordinamento gruppo di lavoro</p> <p>Dott. Alfonso Tortora - studio d'impatto ambientale</p> <p>Dott. Arturo Urso - studi e progettazione agronomica</p>				
<p>Proponente del progetto agronomico e Coordinatore generale e progettazione:</p> <p><b>m2 energia</b> <b>M2 ENERGIA S.r.l.</b> Via C. D'Ambrosio n. 6, 71016, San Severo (FG) +39 0882.600963 - 340.8533113</p>	<p>Elaborato redatto da:</p> <p>Ing. Giovanni Montanarella Ordine degli Ingegneri - Provincia di Potenza - n. 1962</p>				
<p>Spazio riservato agli uffici:</p>					
<b>PD</b>	<p>Titolo elaborato:</p> <p><b>Disegni architettonici Locale di Servizio (Prospetti, Pianta)</b></p>	<p>Codice elaborato</p> <p><b>A.12.b.10.b</b></p>			
N. progetto: PZ0Mo01	N. commessa:	Codice pratica:	Protocollo:	Scala: <b>1:100</b>	Formato di stampa: <b>A3</b>
Redatto il: 01/12/2020	Revis. 01 del: 08/01/2021	Revis. 02 del: 10/03/2022	Verificato il:	Approvato il:	Nome_file o Identificatore: PZ0Mo01_A12b10_b_Locale_Servizio