



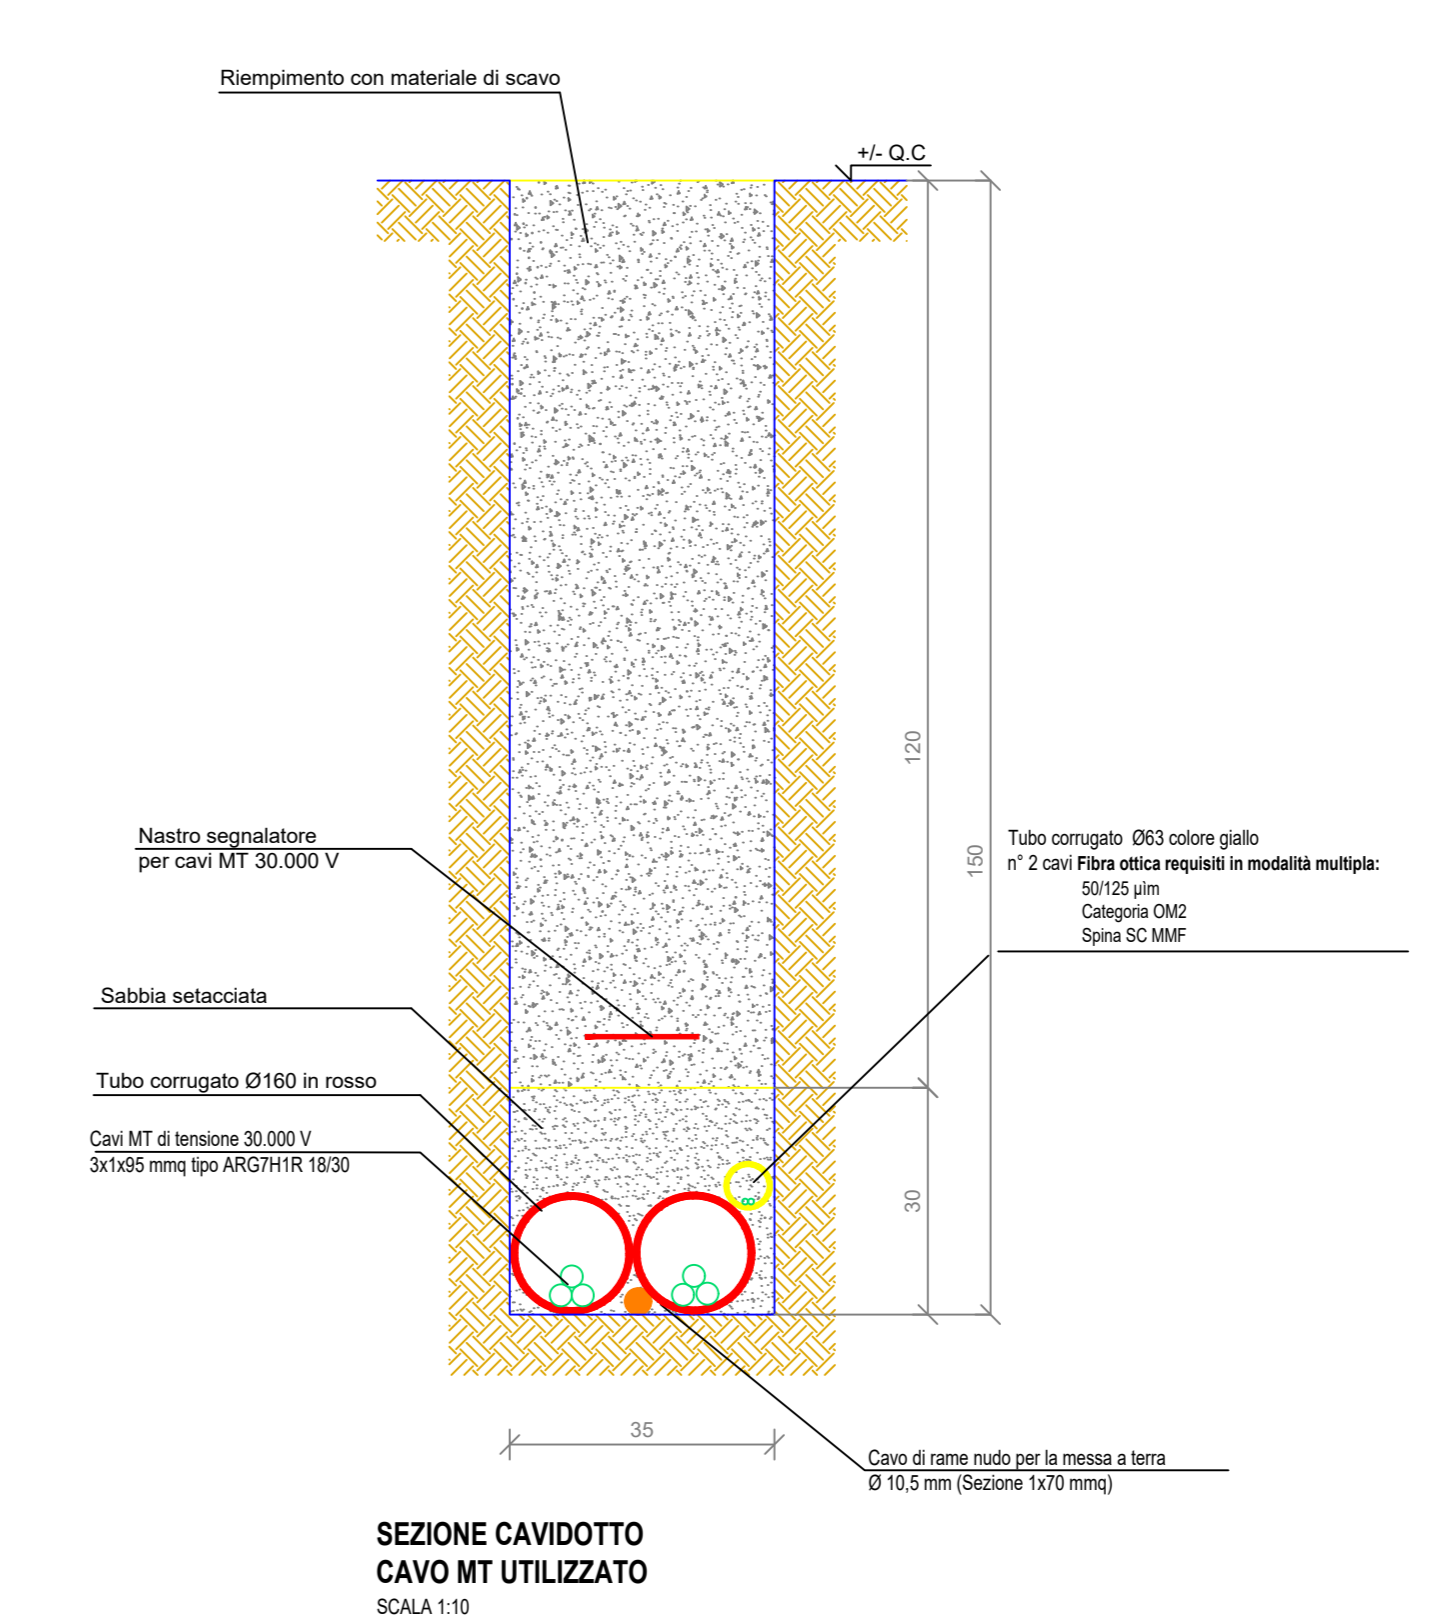


- 1 LEGENDA
- CABINA DI INVERTER
 - CABINA DI RACCOLTA
 - LOCALE DI SERVIZIO
 - PANNELLI FOTOVOLTAICI
 - PERIMETRO IMPIANTO
 - PERIMETRO STRADA INTERNA
 - RECINZIONE
 - INGRESSO
 - LINEA MT
 - LINEA FIBRA OTTICA

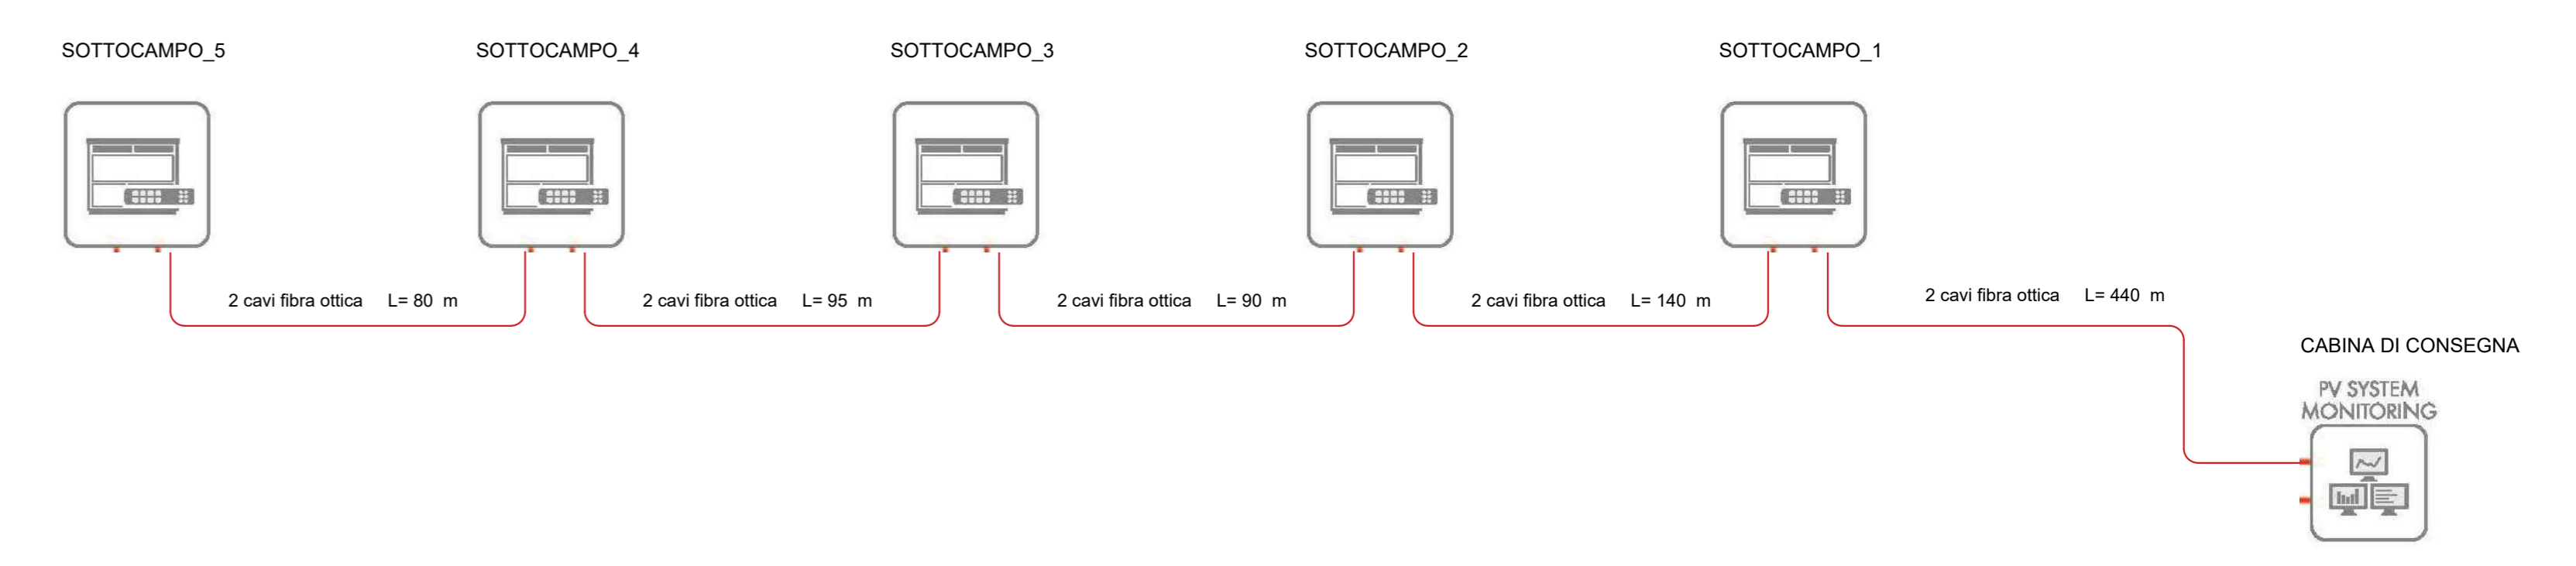

SEZIONE CAVIDOTTO
CAVO MT UTILIZZATO
SCALA 1:10

1. NOTA
IL CAVO DI RAME NUDO DEVE SEGUIRE IL PERCORSO DEL CAVO MT

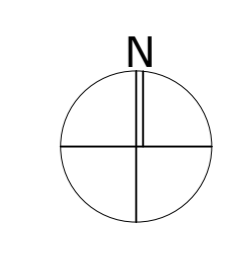

 REGIONE BASILICATA		 PROVINCIA DI POTENZA		 COMUNE DI MONTEMILONE	
AGROVOLTAICO "MASSERIA STERPARA SOTTANA" Progetto per la realizzazione di un impianto agrovoltaioco per la produzione di energia elettrica da fonte fotovoltaica e delle relative opere ed infrastrutture connesse, della potenza elettrica di 19.97736 MW, con contestuale utilizzo del terreno ad attività agricole di qualità, da realizzare nel Comune di Montemilone (PZ) in località "Masseria Sterpara sottana"					
PROGETTO DEFINITIVO					
Propositore dell'impianto PV: INE MONTEMILONE S.r.l. del gruppo ILOS New Energy Italy Piazza Di Sant'Anastasia n. 7, 00186, Roma (RM) inemontemilone@epgital.it		Gruppo di progettazione: Ing. Salvatore Di Croce - studi e indagini idrologiche e idrauliche Dott.ssa Archeologia Paola Guacci - studi e indagini archeologiche Dott. Geologo Baldassarre Franco La Tessa - studi e indagini geologiche, geotecniche e sismiche Ing. Giovanni Montanarella - progettazione generale e progettazione elettrica Arch. Giuseppe Pulizzi - progettazione generale, studio d'impatto ambientale e coordinamento gruppo di lavoro Dott. Alfonso Tortora - studio d'impatto ambientale Dott. Arturo Urso - studi e progettazione agronomica			
Proponente del progetto agronomico e Coordinatore generale e progettazione: M2 ENERGIA S.r.l. Via C. D'Amorosi n. 4, 71016, San Severo (FG) +39 0882 600963 - 340 853113		Elaborato redatto da: Ing. Giovanni Montanarella Ordine degli ingegneri - Provincia di Potenza - n. 1962			
Spazio riservato agli uffici:					
PD		Titolo elaborato: Sezione dell'impianto Distribuzione fibra ottica		Codice elaborato: A.12.b.2.c	
N° progetto: PZ04MS01	N° commessa: 08/01/2021	Codice pratica: 11/03/0022	Protocollo: 	Scala: 1:2000	Formato di stampa: A0
Redatto il: 01/12/2020	Revis. 01 del: 08/01/2021	Revis. 02 del: 11/03/2022	Verificato il: 	Approvato il: 	Nome_file o identificazione: Sezione Imp. Sterpara Sottana