



SEZIONE CONDOTTO PRODUZIONE DEI PV

SCALA 1:10 SEZIONE A-A

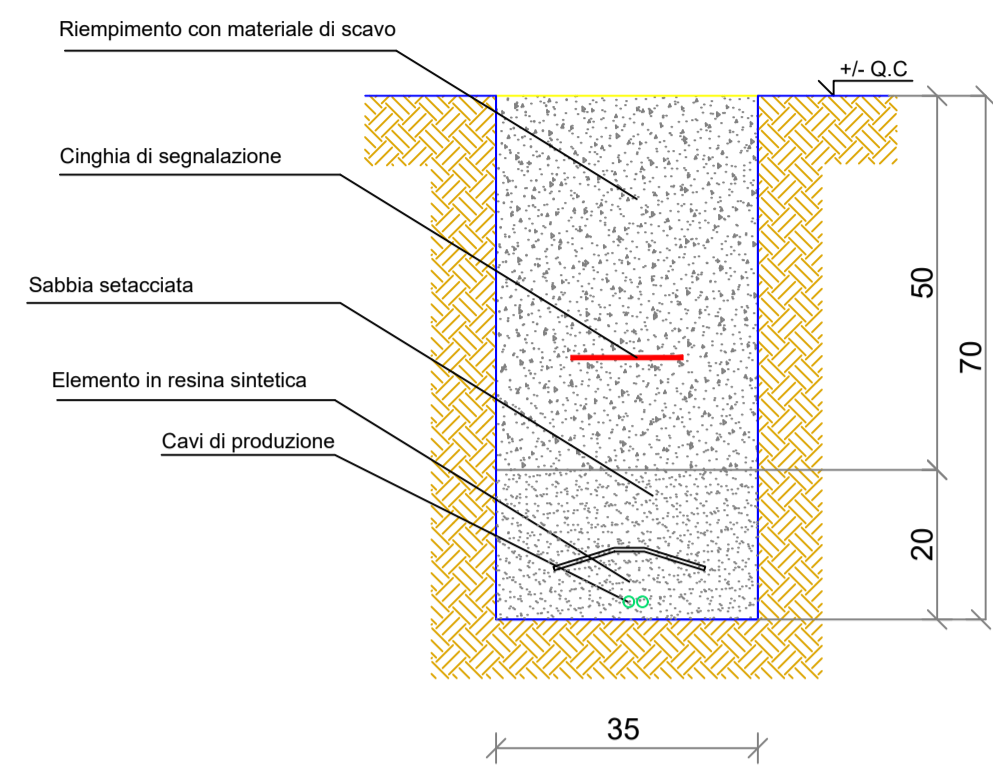



SEZIONE CONDOTTO PRODUZIONE DEI PV

SCALA 1:10 SEZIONE B-B

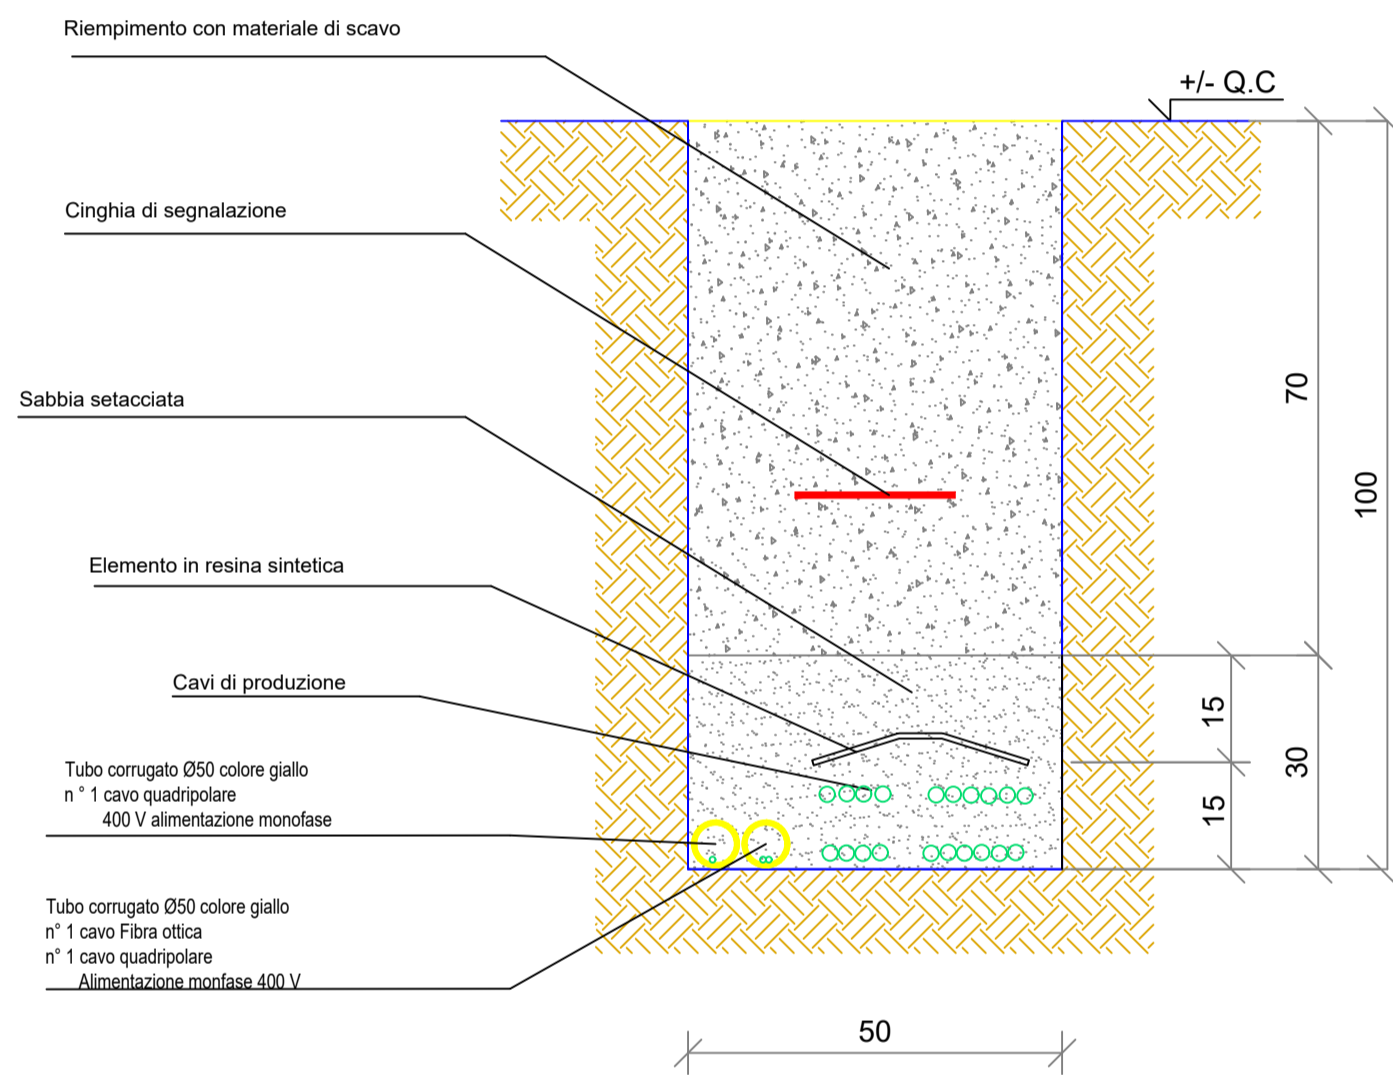


SEZIONE CONDOTTO PRODUZIONE DEI PV

SCALA 1:10 SEZIONE C-C

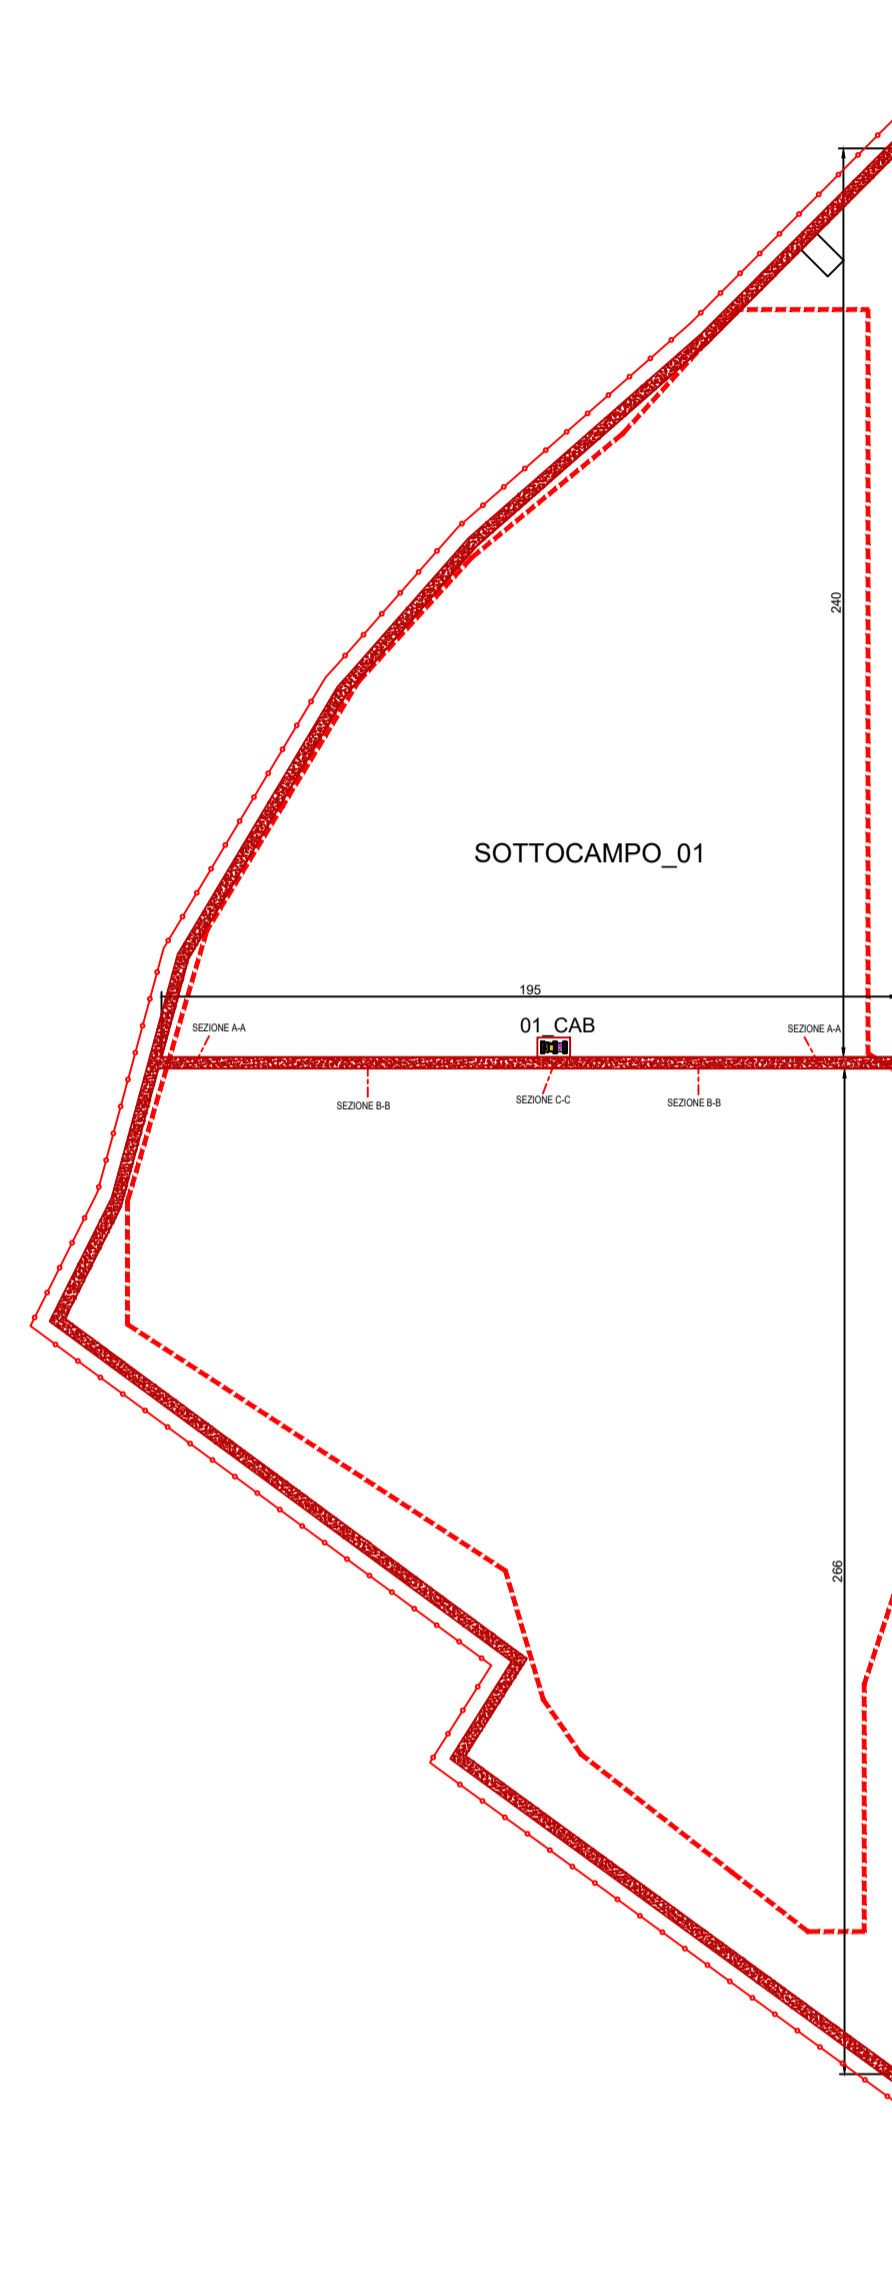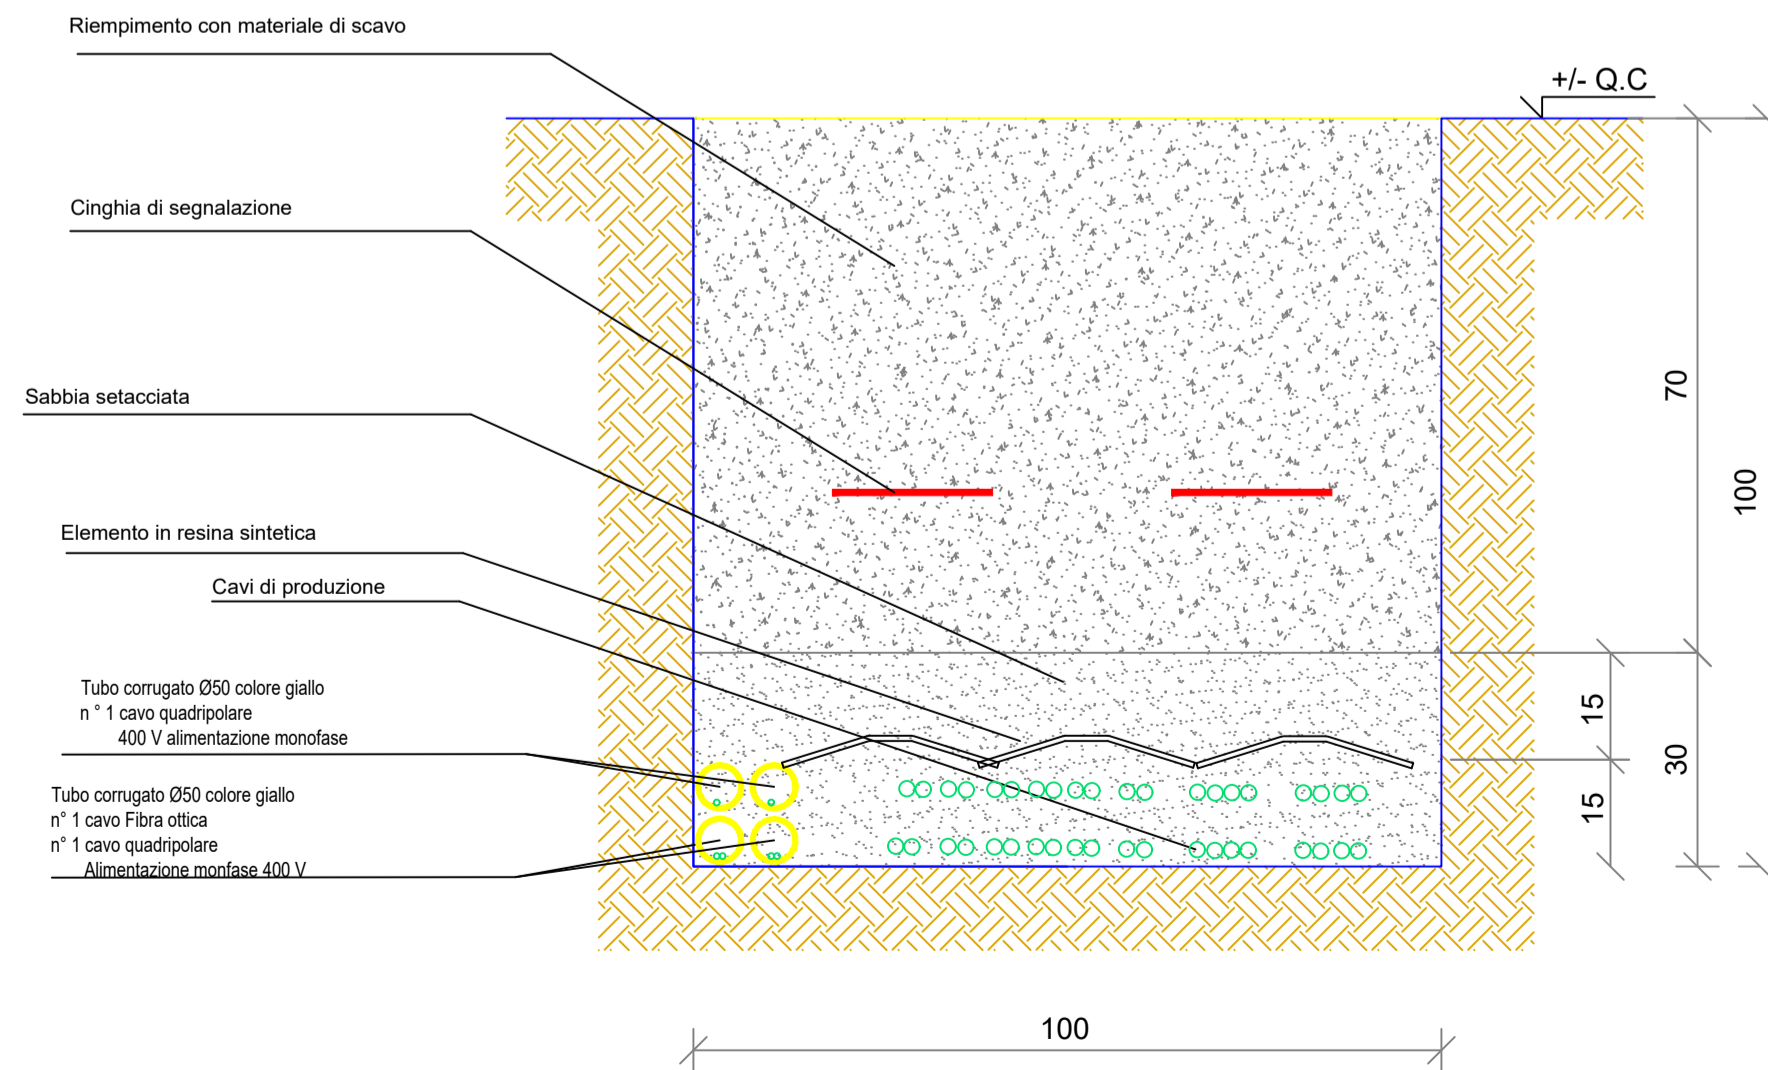

1. LEGENDA

- CABINA DI INVERTER
- CABINA DI RACCOLTA
- LOCALE DI SERVIZIO
- PANNELLI FOTOVOLTAICI
- PERIMETRO IMPIANTO
- PERIMETRO STRADA INTERNA
- RECINZIONE
- INGRESSO
- LINEA MT
- LINEA FIBRA OTTICA

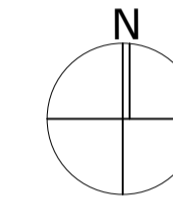

REGIONE BASILICATA



PROVINCIA DI POTENZA



COMUNE DI MONTEMILONE

AGROVOLTAICO "MASSERIA STERPARA SOTTANA"
 Progetto per la realizzazione di un impianto agrovoltaico per la produzione di energia elettrica da fonte fotovoltaica e delle relative opere ed infrastrutture connesse, della potenza elettrica di 19,97736 MW, con contestuale utilizzo del terreno ad attività agricole di qualità, da realizzare nel Comune di Montemilone (PZ) in località "Masseria Sterpara sottana"

PROGETTO DEFINITIVO

Proponente dell'impianto FV:
INE MONTEMILONE S.r.l.
 del gruppo

ILOS
 ILOS New Energy Italy
 Piazza Di Sant'Anastasia n. 7, 00186, Roma (RM)
 inemontemilonesrl@legaimail.it

Gruppo di progettazione:

Ing. Salvatore Di Croce - studi e indagini idrologiche e idrauliche
 Dott.ssa Archeologa Paola Guacci - studi e indagini archeologiche
 Dott. Geologo Baldassarre Franco La Tessa - studi e indagini geologiche, geotecniche e sismiche
 Ing. Giovanni Montanarella - progettazione generale e progettazione elettrica
 Arch. Giuseppe Pulizzi - progettazione generale, studio d'impatto ambientale e coordinamento gruppo di lavoro
 Dott. Alfonso Tortora - studio d'impatto ambientale
 Dott. Arturo Urso - studi e progettazione agronomica

Proponente del progetto agronomico e Coordinatore generale e progettazione:

m2 energia
M2 ENERGIA S.r.l.
 Via C. D'Ambrosio n. 6, 71016, San Severo (FG)
 +39 0862.600963 - 340.8533113

Elaborato redatto da:

Ing. Giovanni Montanarella
 Ordine degli Ingegneri - Provincia di Potenza - n. 1962

Spazio riservato agli uffici:

| | | | | |
|---|---|---------------------------|---------------------------------------|----------------------|
| PD | Titolo elaborato: Planimetria Reti elettriche "Sottocampo 1" | | Codice elaborato: A.12.b.7.a.2 | |
| | Viabilità interna Tipici cavidotti interni | | | |
| N. progetto: PZ0Mo01 | N. commessa: | Codice pratica: | Protocollo: | Scala: 1:2000 |
| Formato di stampa: A1 | | | | |
| Redatto il: 01/12/2020 | Revis. 01 del: 08/01/2021 | Revis. 02 del: 10/03/2022 | Verificato il: | Approvato il: |
| Nome_file o Identificatore: PZ0Mo01_A12b7.a2_PRE_Sett.1_Viabilita_Cavidotti | | | | |