


MV Power Station 4000SC-EV

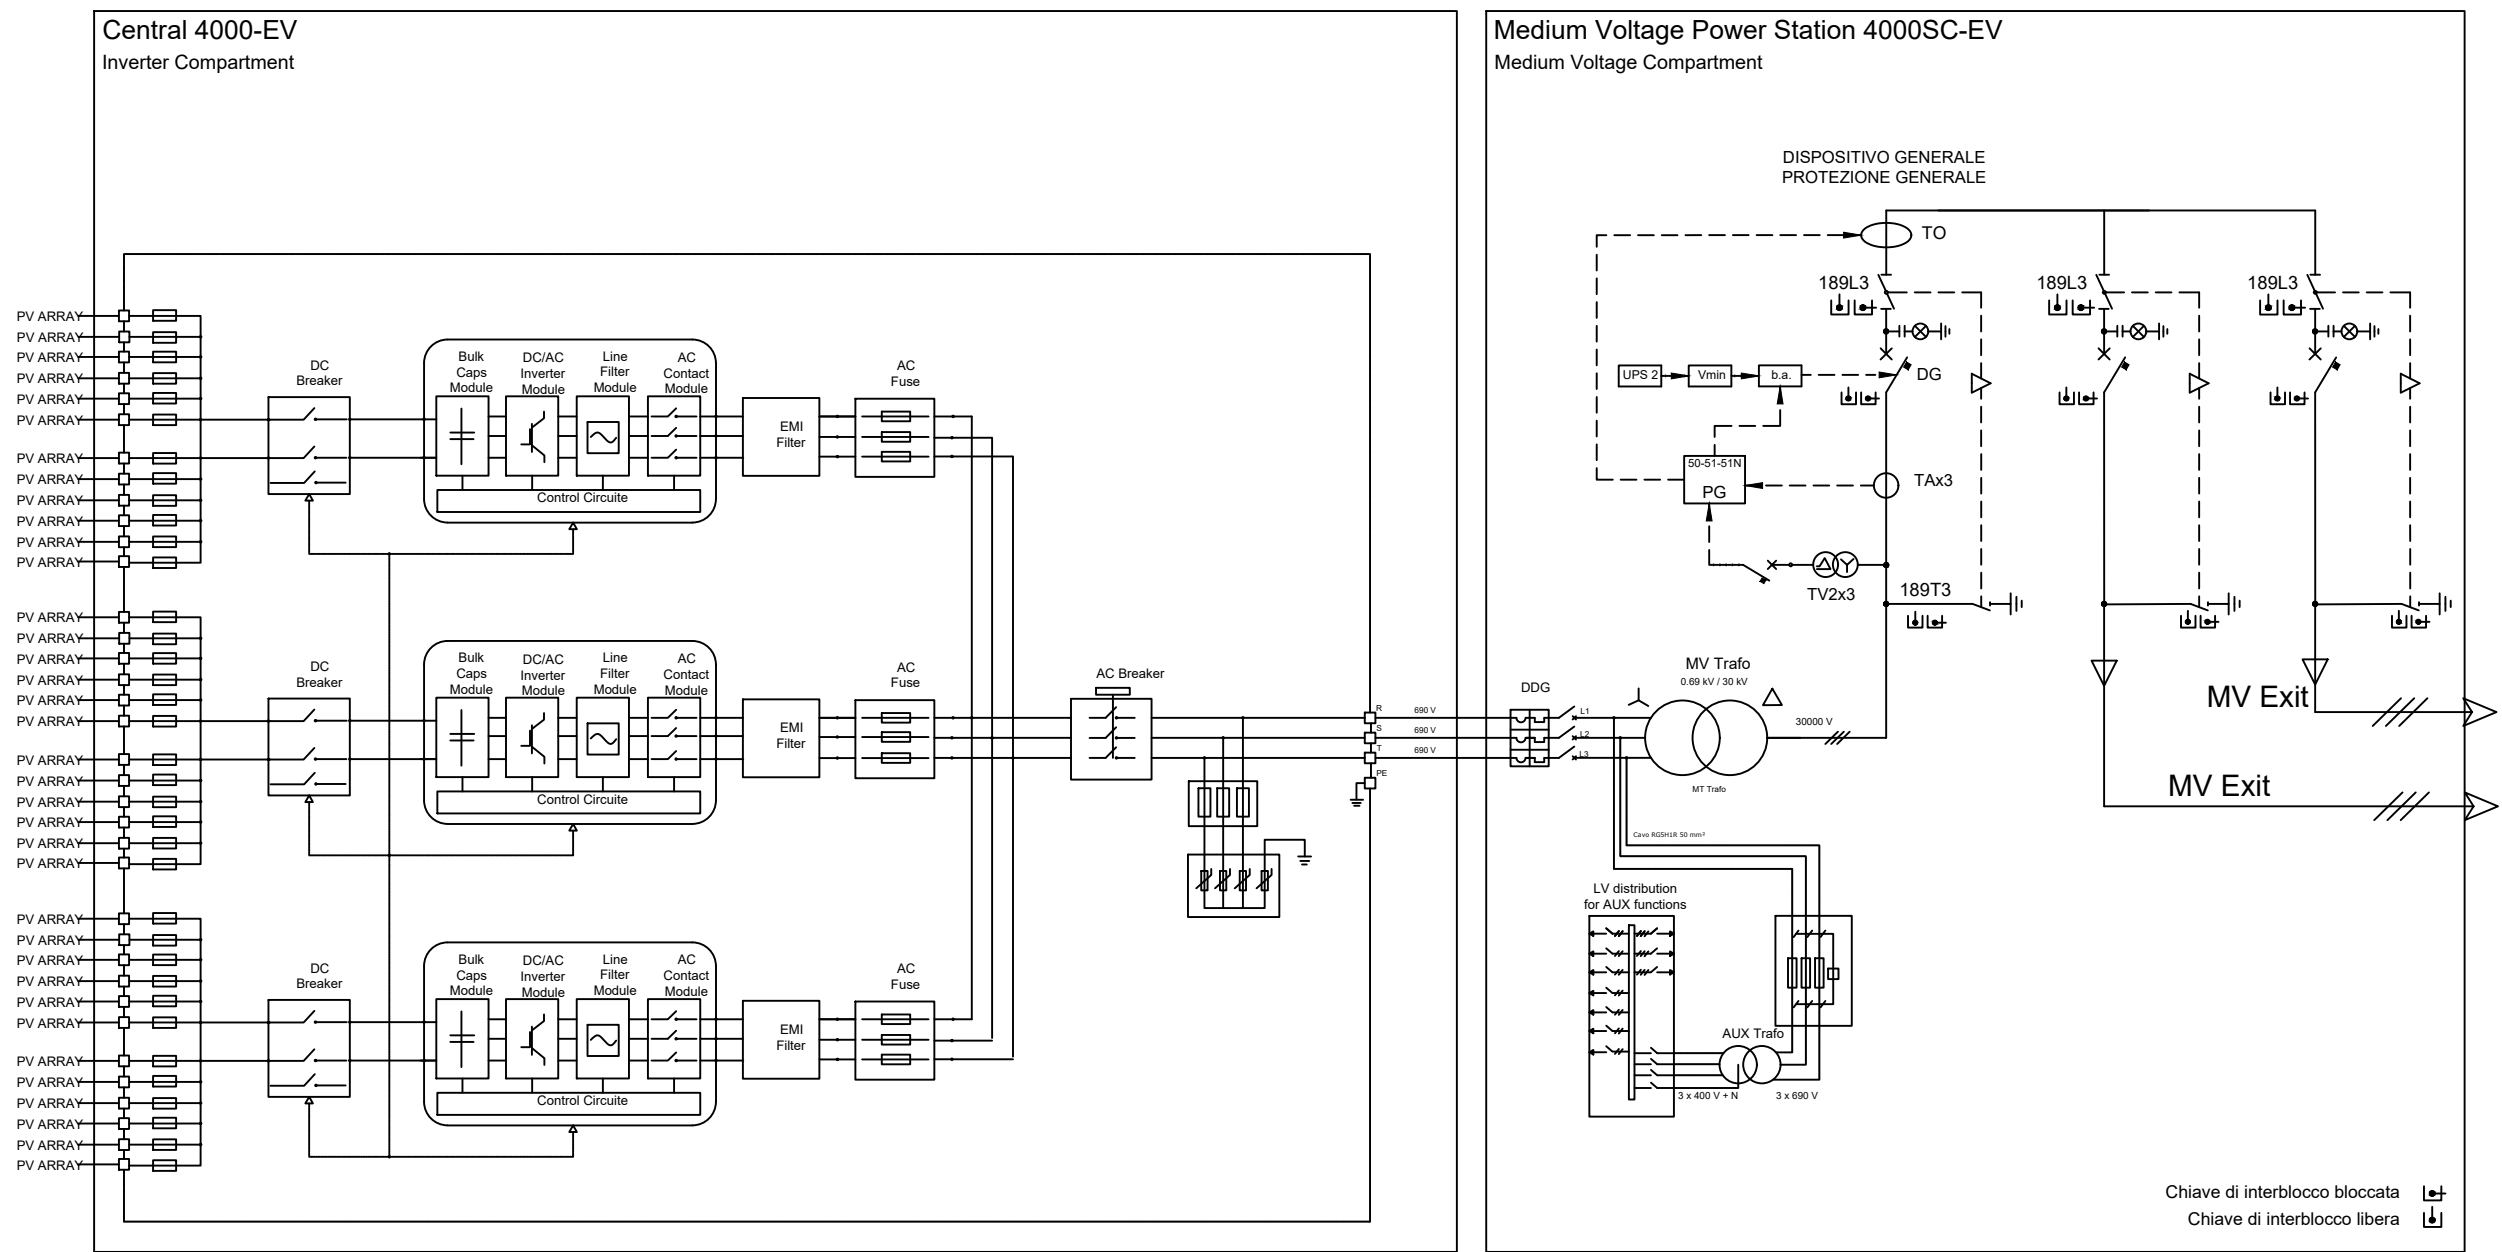

 REGIONE BASILICATA  PROVINCIA DI POTENZA  COMUNE DI MONTEMILONE AGROVOLTAICO "MASSERIA STERPARA SOTTANA" Progetto per la realizzazione di un impianto agrovoltaiico per la produzione di energia elettrica da fonte fotovoltaica e delle relative opere ed infrastrutture connesse, della potenza elettrica di 19,97736 MW, con contestuale utilizzo del terreno ad attività agricole di qualità, da realizzare nel Comune di Montemilone (PZ) in località "Masseria Sterpara sottana" PROGETTO DEFINITIVO Proponente dell'impianto FV: INE MONTEMILONE S.r.l. del gruppo ILOS ILOS New Energy Italy Piazza Di Sant'Anastasia n. 7, 00186, Roma (RM) inemontemilonesrl@legaimail.it Gruppo di progettazione: Ing. Salvatore Di Croce - studi e indagini idrologiche e idrauliche Dott.ssa Archeologa Paola Guacci - studi e indagini archeologiche Dott. Geologo Baldassarre Franco La Tessa - studi e indagini geologiche, geotecniche e sismiche Ing. Giovanni Montanarella - progettazione generale e progettazione elettrica Arch. Giuseppe Pulizzi - progettazione generale, studio d'impatto ambientale e coordinamento gruppo di lavoro Dott. Alfonso Tortora - studio d'impatto ambientale Dott. Arturo Urso - studi e progettazione agronomica Proponente del progetto agronomico e Coordinatore generale e progettazione: m2 energia M2 ENERGIA S.r.l. Via C. D'Ambrosio n. 6, 71016, San Severo (FG) +39 0882.600963 - 340.8533113 Elaborato redatto da: Ing. Giovanni Montanarella Ordine degli Ingegneri - Provincia di Potenza - n. 1962 Spazio riservato agli uffici: <table><tr><td>PD</td><td colspan="4">Titolo elaborato: Planimetria Reti elettriche "Sottocampo 3" Unifilare cabina Inverter</td><td>Codice elaborato: A.12.b.7.c.3</td></tr><tr><td>N. progetto: PZ0Mo01</td><td>N. commessa:</td><td>Codice pratica:</td><td>Protocollo:</td><td>Scala: 1:VAR</td><td>Formato di stampa: A2</td></tr><tr><td>Redatto il: 01/12/2020</td><td>Revis. 01 del: 08/01/2021</td><td>Revis. 02 del: 10/03/2022</td><td>Verificato il:</td><td>Approvato il:</td><td>Nome_file o Identificatore: PZ0Mo01_A12b7_c3_PRE_Sott.3_Unifilare_cabina</td></tr></table>						PD	Titolo elaborato: Planimetria Reti elettriche "Sottocampo 3" Unifilare cabina Inverter				Codice elaborato: A.12.b.7.c.3	N. progetto: PZ0Mo01	N. commessa:	Codice pratica:	Protocollo:	Scala: 1:VAR	Formato di stampa: A2	Redatto il: 01/12/2020	Revis. 01 del: 08/01/2021	Revis. 02 del: 10/03/2022	Verificato il:	Approvato il:	Nome_file o Identificatore: PZ0Mo01_A12b7_c3_PRE_Sott.3_Unifilare_cabina
PD	Titolo elaborato: Planimetria Reti elettriche "Sottocampo 3" Unifilare cabina Inverter				Codice elaborato: A.12.b.7.c.3																		
N. progetto: PZ0Mo01	N. commessa:	Codice pratica:	Protocollo:	Scala: 1:VAR	Formato di stampa: A2																		
Redatto il: 01/12/2020	Revis. 01 del: 08/01/2021	Revis. 02 del: 10/03/2022	Verificato il:	Approvato il:	Nome_file o Identificatore: PZ0Mo01_A12b7_c3_PRE_Sott.3_Unifilare_cabina																		