



REGIONE BASILICATA



PROVINCIA DI POTENZA



COMUNE DI MONTEMILONE

AGROVOLTAICO "MASSERIA STERPARA SOTTANA"

Progetto per la realizzazione di un impianto agrovoltaiico per la produzione di energia elettrica da fonte fotovoltaica e delle relative opere ed infrastrutture connesse, della potenza elettrica di 19,97736 MW, con contestuale utilizzo del terreno ad attività agricole di qualità, da realizzare nel Comune di Montemilone (PZ) in località "Masseria Sterpara sottana"

PROGETTO DEFINITIVO

Proponente dell'impianto FV:
INE MONTEMILONE S.r.l.
del gruppo



ILOS New Energy Italy

Piazza Di Sant'Anastasia n. 7, 00186, Roma (RM)
inemontemilonesrl@legalmail.it

Gruppo di progettazione:

Ing. Salvatore Di Croce - studi e indagini idrologiche e idrauliche

Dott.ssa Archeologa Paola Guacci - studi e indagini archeologiche

Dott. Geologo Baldassarre Franco La Tessa - studi e indagini geologiche, geotecniche e sismiche

Ing. Giovanni Montanarella - progettazione generale e progettazione elettrica

Arch. Giuseppe Pulizzi - progettazione generale, studio d'impatto ambientale e coordinamento gruppo di lavoro

Dott. Alfonso Tortora - studio d'impatto ambientale

Dott. Arturo Urso - studi e progettazione agronomica

Proponente del progetto agronomico e
Coordinatore generale e progettazione:



M2 ENERGIA S.r.l.

Via C. D'Ambrosio n. 6, 71016, San Severo (FG)
+39 0882.600963 - 340.8533113

Elaborato redatto da:

Arch. Giuseppe Pulizzi

Ordine degli Architetti PPC - Provincia di Potenza - n. 1016

Spazio riservato agli uffici:

PD

Titolo elaborato:

Interventi di inserimento paesaggistico ed ambientale: Sezioni tipo degli interventi di mitigazione

Codice elaborato

A.12.d.3

N. progetto:

PZ0Mo01

N. commessa:

08/01/2021

Codice pratica:

10/03/2022

Protocollo:

Scala:

-

Formato di stampa:

(297 * 841 mm)

Redatto il:

01/12/2020

Revis. 01 del:

08/01/2021

Revis. 02 del:


10/03/2022

Verificato il:


Approvato il:

Nome_file o Identificatore:

PZ0Mo01_A12d3_Sezioni_Mitigazioni

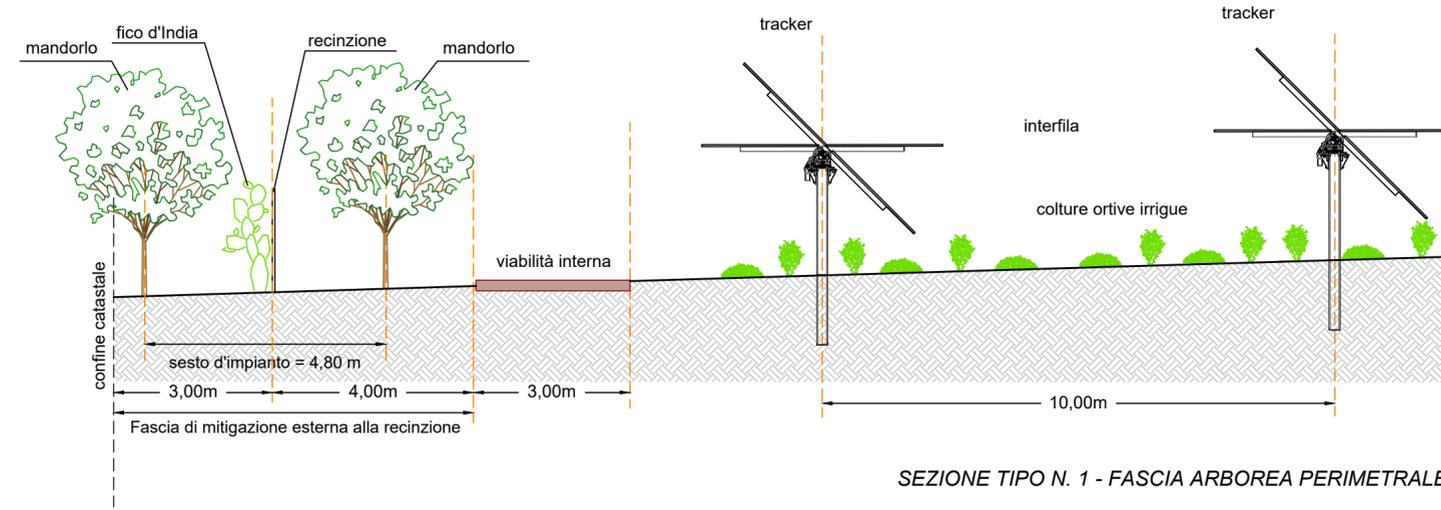

SEZIONE TIPO N. 1 - FASCIA ARBOREA PERIMETRALE

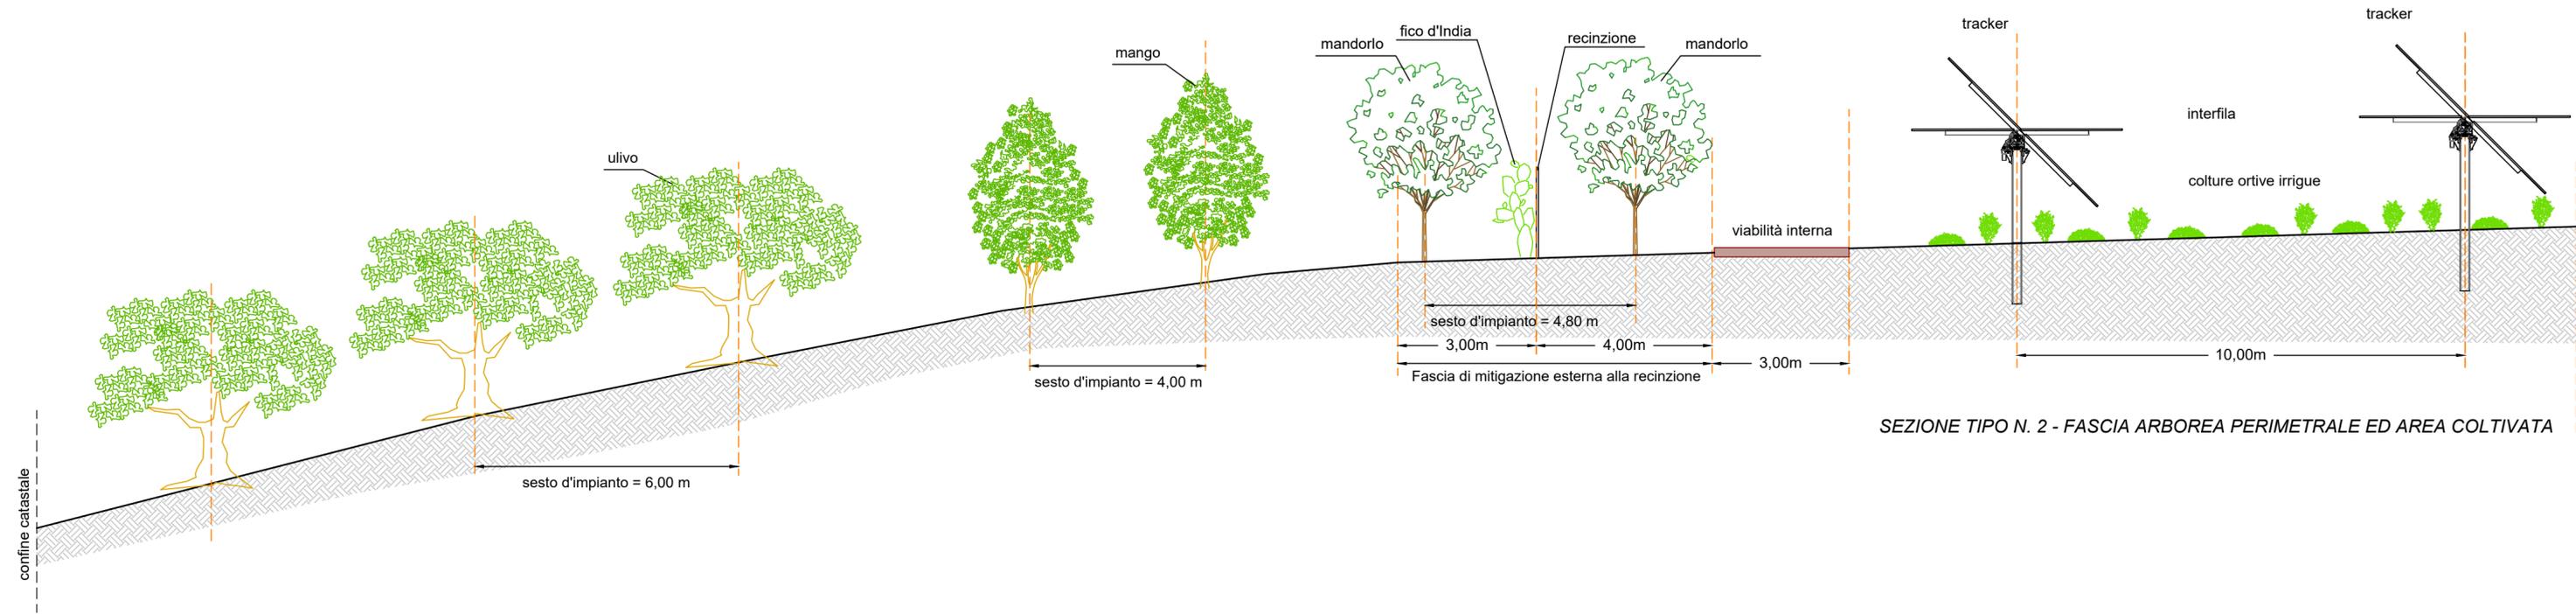

SEZIONE TIPO N. 2 - FASCIA ARBOREA PERIMETRALE ED AREA COLTIVATA