

LEGENDA

- BACINO 1
- BACINO 2
- AREE DI INTERVENTO
- SOTTO BACINO 1
- SEZIONE DI CHIUSURA BACINO
- SOTTOSTAZIONE ELETTRICA
- RETICOLO IDROGRAFICO
- DELIMITAZIONE BACINI

NOTE

PER LE CARATTERISTICHE DEI BACINI SI RIMANDA ALLA RELAZIONE IDROLOGICA E IDRAULICA

IL RETICOLO IDROGRAFICO RAPPRESENTATO NEL SEGUENTE ELABORATO FA RIFERIMENTO AL RETICOLO DELLA CARTOGRAFIA IGM 25.000.


LE VERIFICHE IDRAULICHE SONO STATE EFFETTUATE SULLA BASE DI UN RETICOLO IDROGRAFICO PIU' AGGIORNATO.



Regione Basilicata Comune di Matera Committente:

CanadianSolar
Make The Difference

CANADIAN SOLAR CONSTRUCTION s.r.l.
via Mercato, 3-5 - 20121 Milano (MI)
c.f. IT09360300967

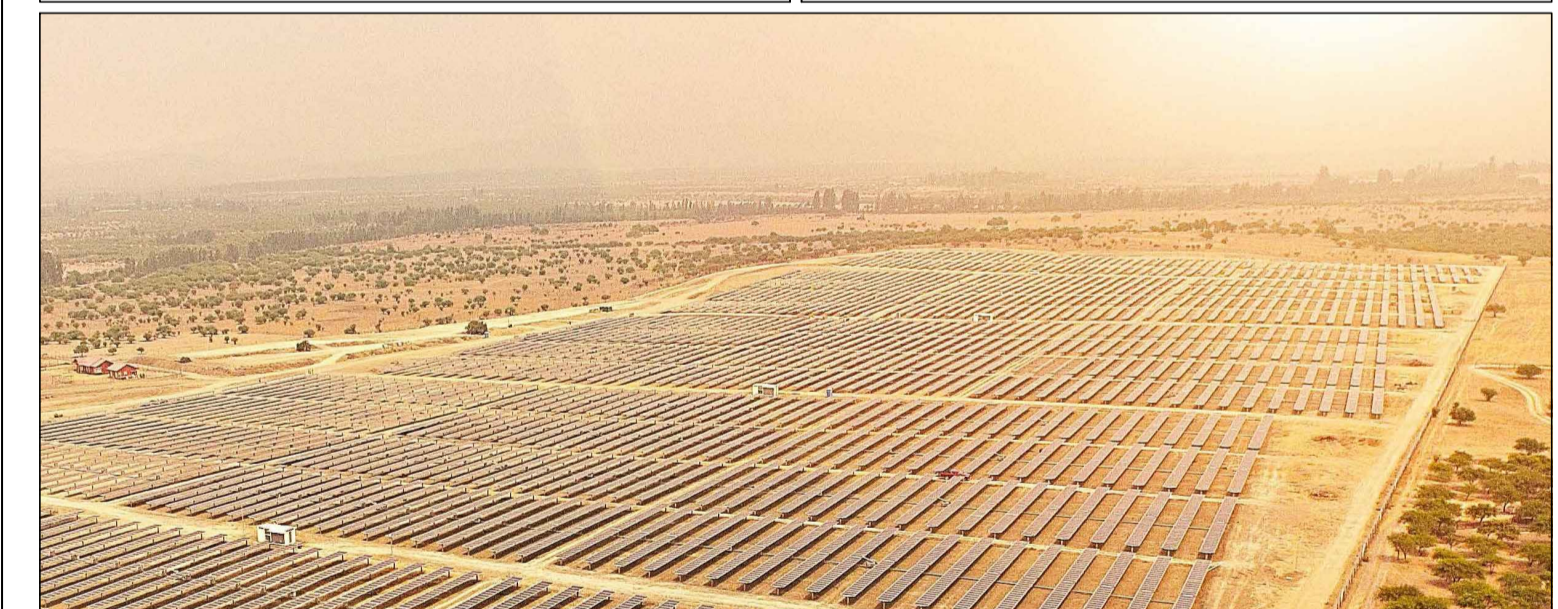

Titolo del Progetto:

Progetto per la realizzazione e l'esercizio di un impianto fotovoltaico denominato "Sant'Eustachio" avente potenza nominale pari a 19,98 MWp

Documento:	PROGETTO DEFINITIVO	N° Tavola:	A.12.a.12
Richiesta Autorizzazione Unica ai sensi del D. Lgs. 387 del 29/09/2003		SCALA:	1:10.000
Elaborato:	COROGRAFIA DEI BACINI	FOGLIO:	1 di 1
		FORMATO:	A1
Folder: Elaborati Generali Nome file: A.12.a.12_Corografia_del_Bacini.pdf			

Progettazione:

NEW DEVELOPMENTS S.r.l.
Piazza Europa, 14
87100 Cosenza (CS)

dot. ing. Emanuele Barbieri

dot. ing. Giulio Foliaro

dot. ing. Amedeo Costabile

dot. ing. Francesco Moringolo

Rev.	Data Revisione	Descrizione Revisione	Redatto	Controllato	Approvato
00	15/10/2019	PRIMA EMISSIONE	EB	NewDev	CSC