

Regione Basilicata

Comune di Matera



Committente:



CANADIAN SOLAR CONSTRUCTION s.r.l.
via Mercato, 3-5 - 20121 Milano (MI)
c.f. IT09360300967



Titolo del Progetto:

Progetto per la realizzazione e l'esercizio di un impianto fotovoltaico denominato "Sant'Eustachio" avente potenza nominale pari a 19,98 MWp

Documento:

PROGETTO DEFINITIVO

Richiesta Autorizzazione Unica ai sensi del D. Lgs. 387 del 29/09/2003

N° Tavola:

A.12.a.16.b

Elaborato:

**PLANIMETRIA CATASTALE
AREE ESTERNE OGGETTO DI INTERVENTO**

SCALA:

1:2.000

FOGLIO:

1 di 1

FORMATO:

A3

Folder: **Elaborati Generali**

Nome file: **A.12.a.16.b_Catastale_aree_esterne_REV_1.pdf**

Progettazione:



NEW DEVELOPMENTS


NEW DEVELOPMENTS S.r.l
Piazza Europa, 14
87100 Cosenza (CS)

Progettisti:

dott. ing. Giovanni Guzzo Foliaro


dott. ing. Amedeo Costabile

dott. ing. Francesco Meringolo

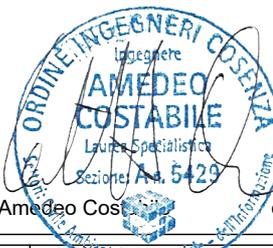

Rev:	Data Revisione	Descrizione Revisione	Redatto	Controllato	Approvato
01	01/09/2021	PRIMA REVISIONE	New Dev.	CSC	CSC
00	15/10/2019	PRIMA EMISSIONE	New Dev.	CSC	CSC

Santeramo in Colle Foglio 103

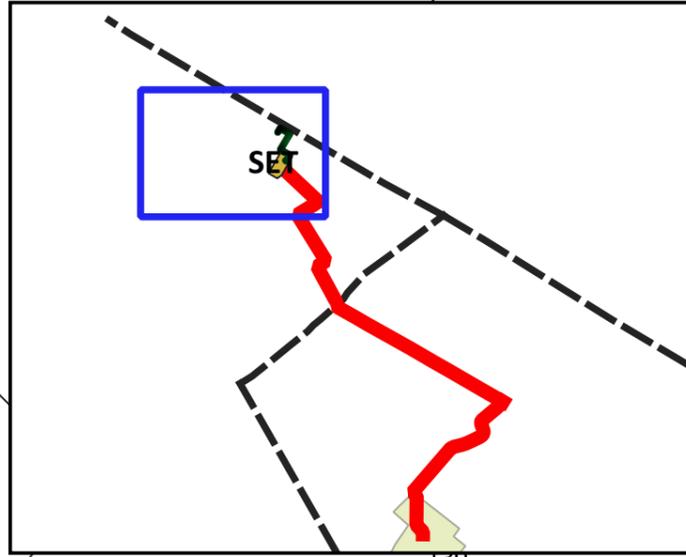



SCALA 1:2.000

Matera Foglio 19


Legenda

-  Elettrodotto interraro MT da realizzare
-  Elettrodotto interrato AT da realizzare
-  Sottostazione elettrica di trasformazione MT/AT di condivisione
-  Limite dell Foglio

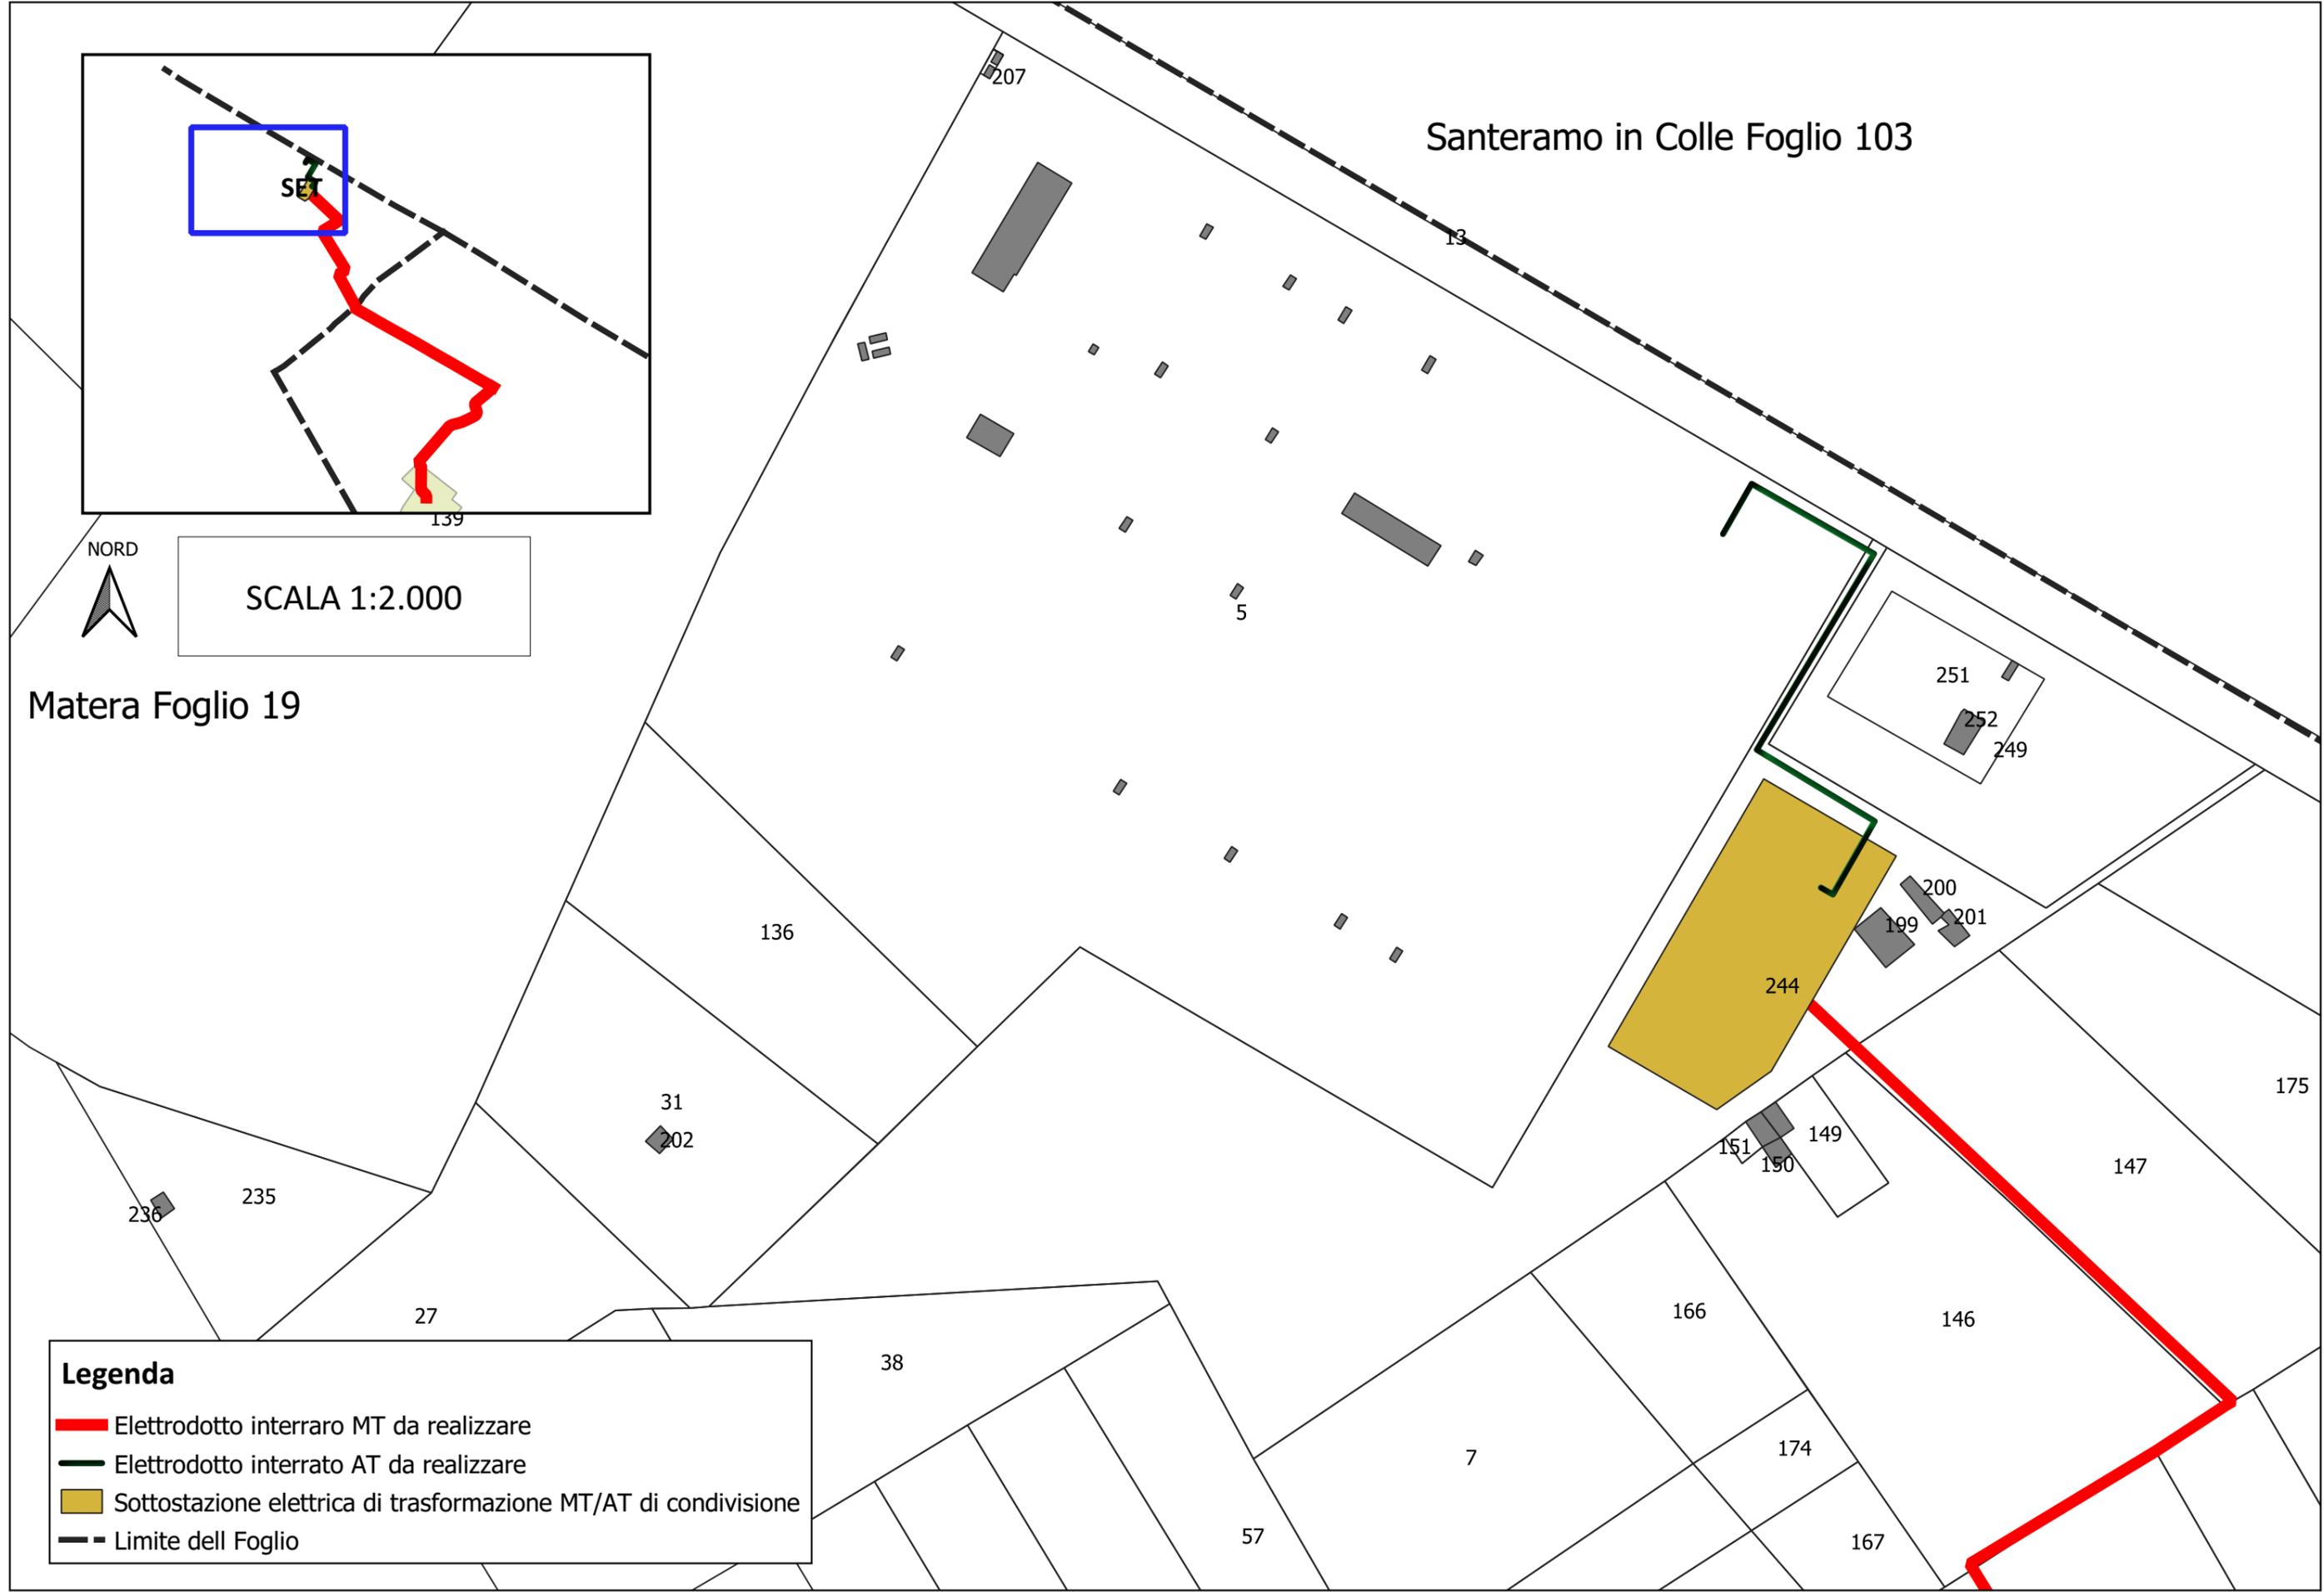

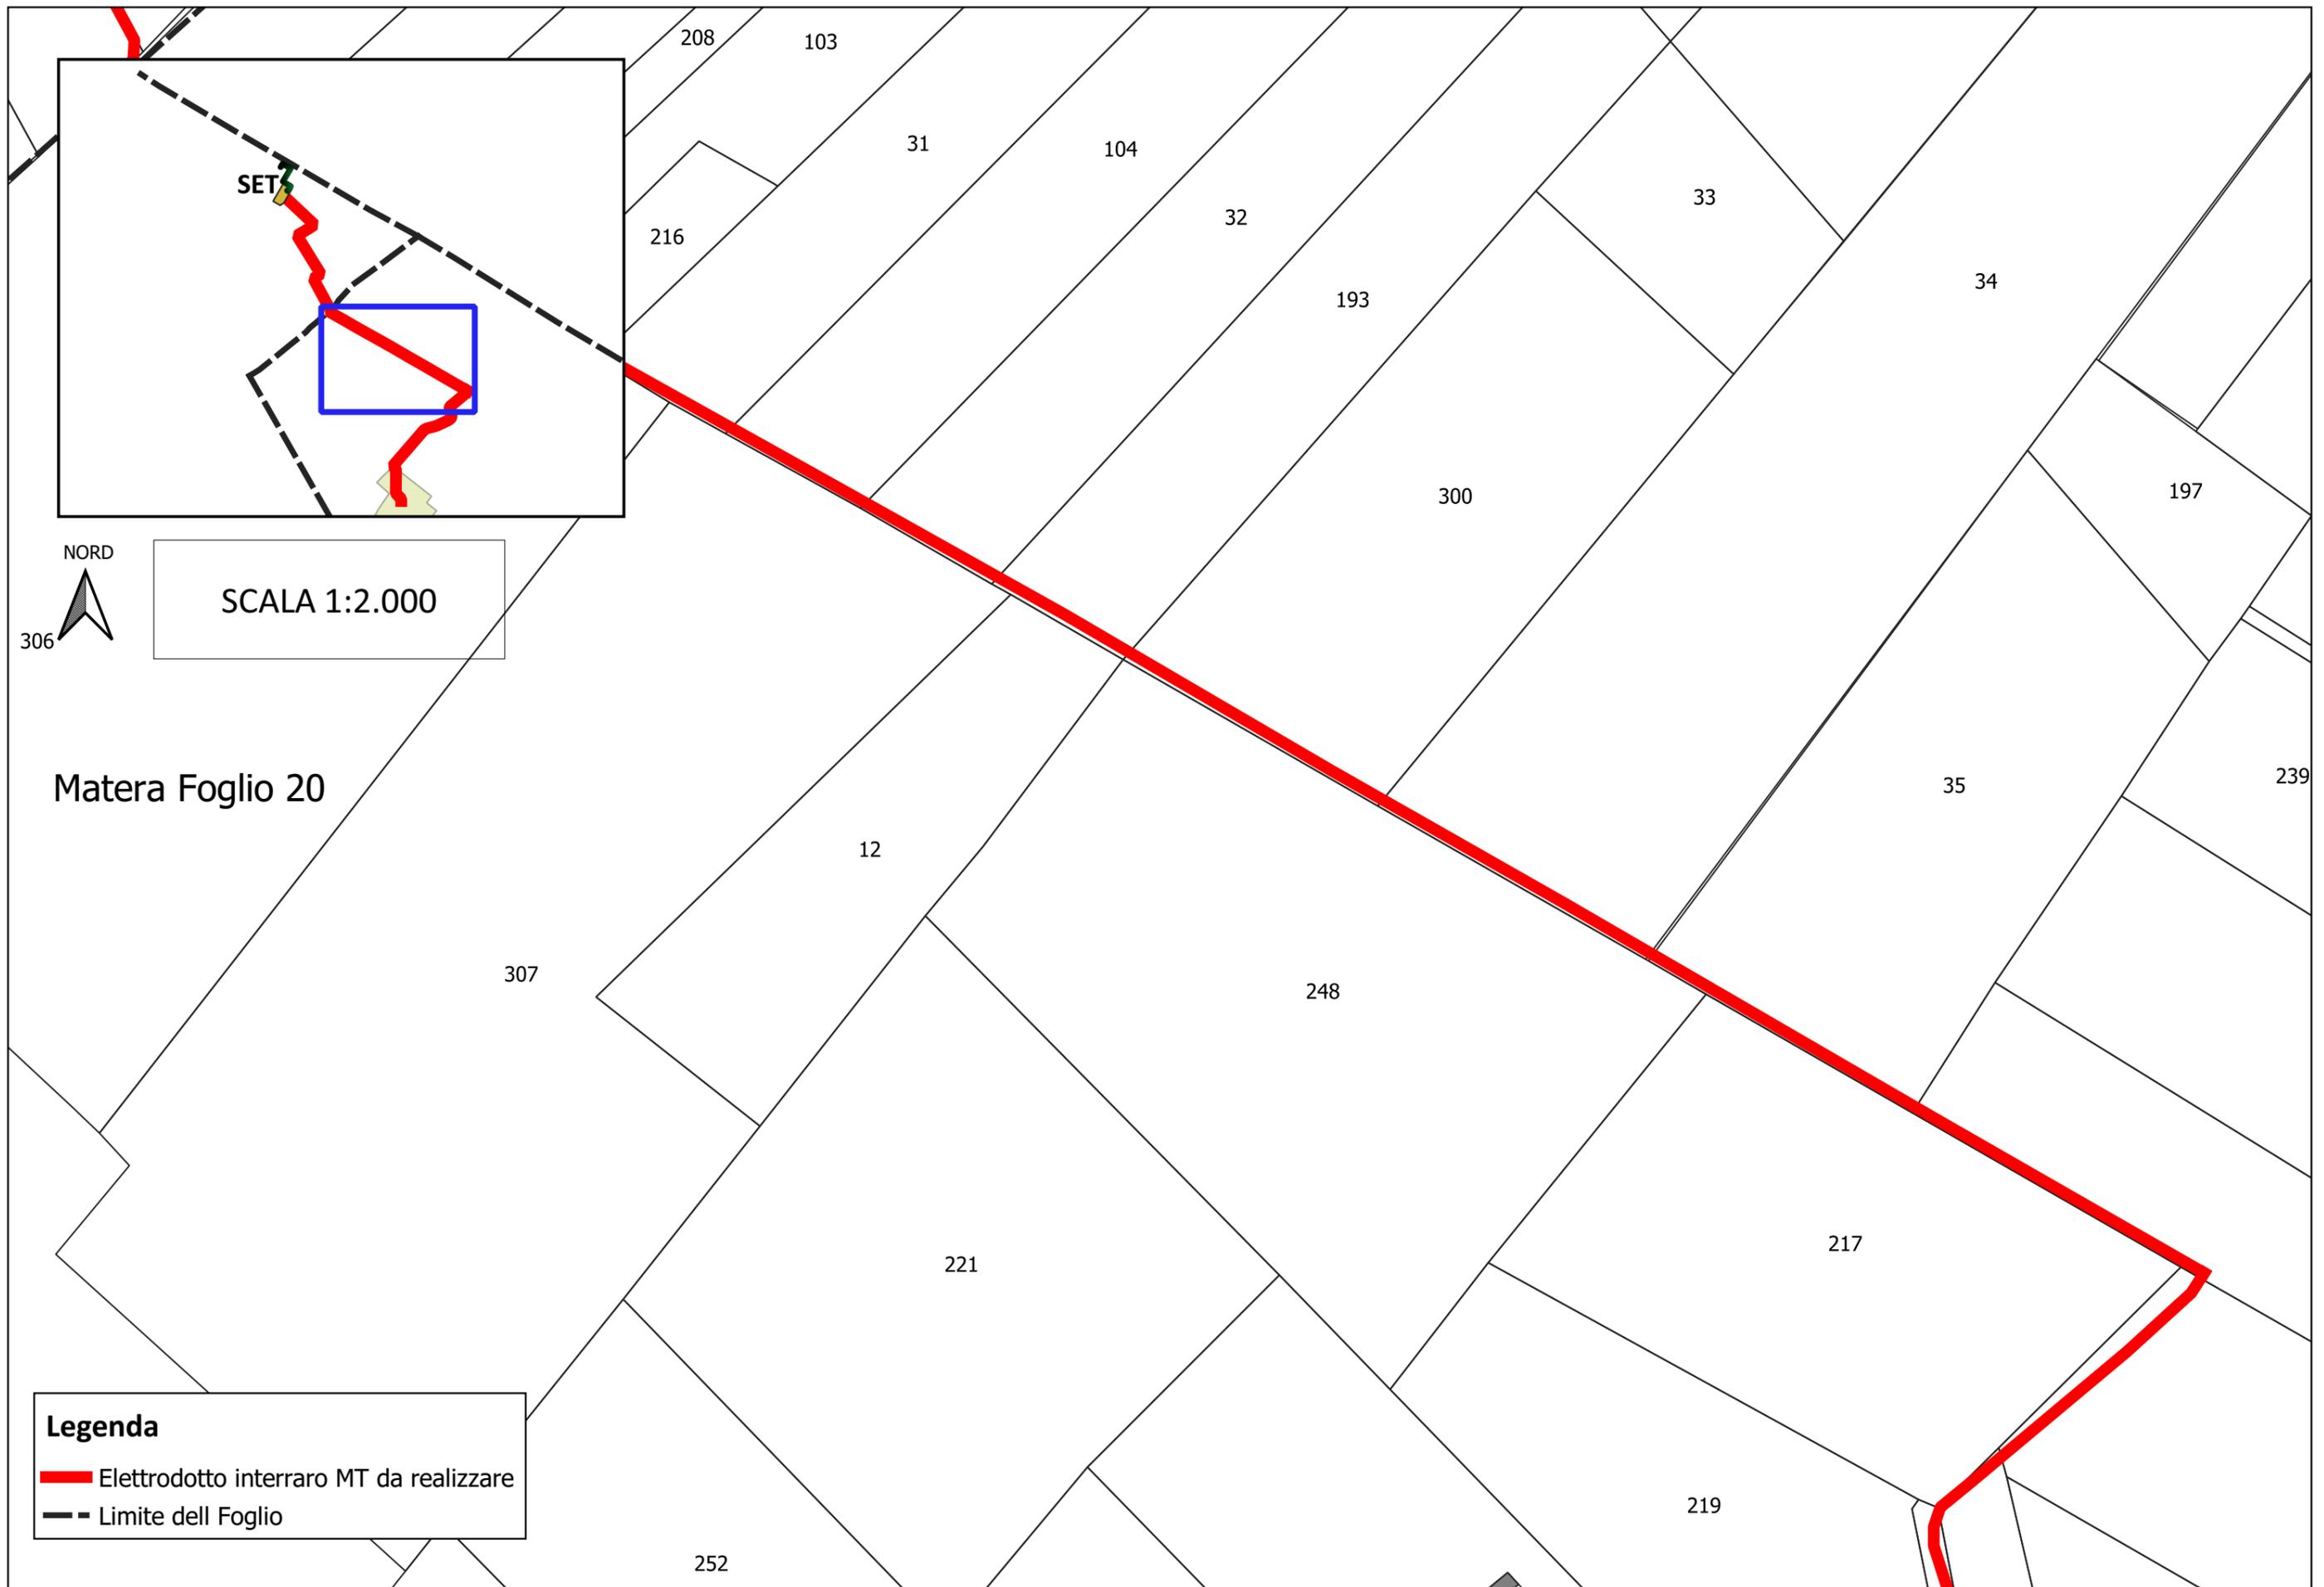

Matera Foglio 20

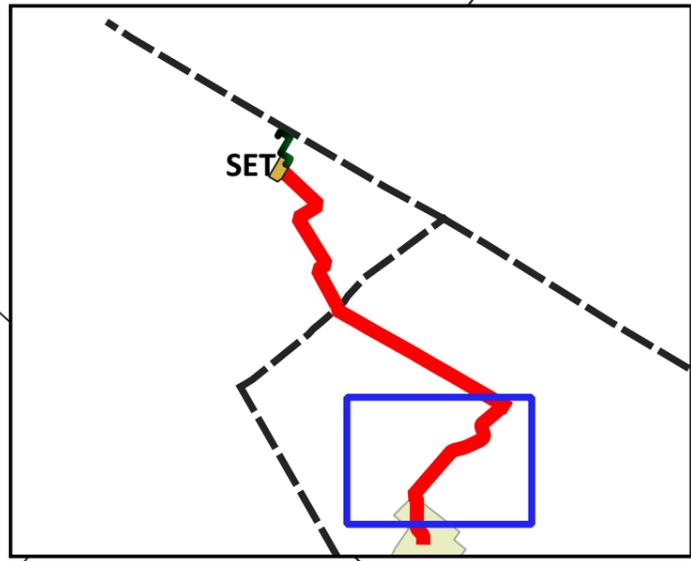

SCALA 1:2.000

Legenda

-  Elettrodotto interraro MT da realizzare
-  Limite dell Foglio

