


Regione Basilicata

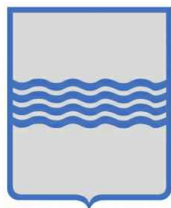

Comune di Matera



Committente:



CANADIAN SOLAR CONSTRUCTION s.r.l.  
via Mercato, 3-5 - 20121 Milano (MI)  
c.f. IT09360300967



Titolo del Progetto:

### Progetto per la realizzazione e l'esercizio di un impianto fotovoltaico denominato "Sant'Eustachio" avente potenza nominale pari a 19,98 MWp

Documento:

## PROGETTO DEFINITIVO

Richiesta Autorizzazione Unica ai sensi del D. Lgs. 387 del 29/09/2003

N° Tavola:

**A.12.a.17**

Elaborato:

## SEZIONE STRADALE TIPO

SCALA:

**1:50 - 1:25**

FOGLIO:

**1 di 1**

FORMATO:

**A3**

Folder: **Elaborati Generali**

Nome file: **A.12.a.17\_Sezione\_stradale\_tipo.pdf**

Progettazione:




**NEW DEVELOPMENTS**

**NEW DEVELOPMENTS S.r.l**  
Piazza Europa, 14  
87100 Cosenza (CS)


Progettisti:



dott. ing. Giovanni Guzzo Foliaro

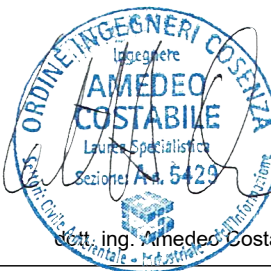


dott. ing. Amedeo Costabile

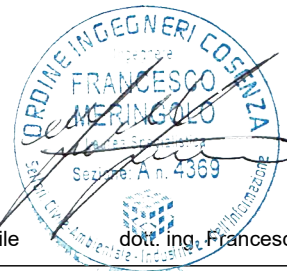


dott. ing. Francesco Meringolo

Rev:	Data Revisione	Descrizione Revisione	Redatto	Controllato	Approvato
00	15/10/2019	PRIMA EMISSIONE	New Dev.	CSC	CSC

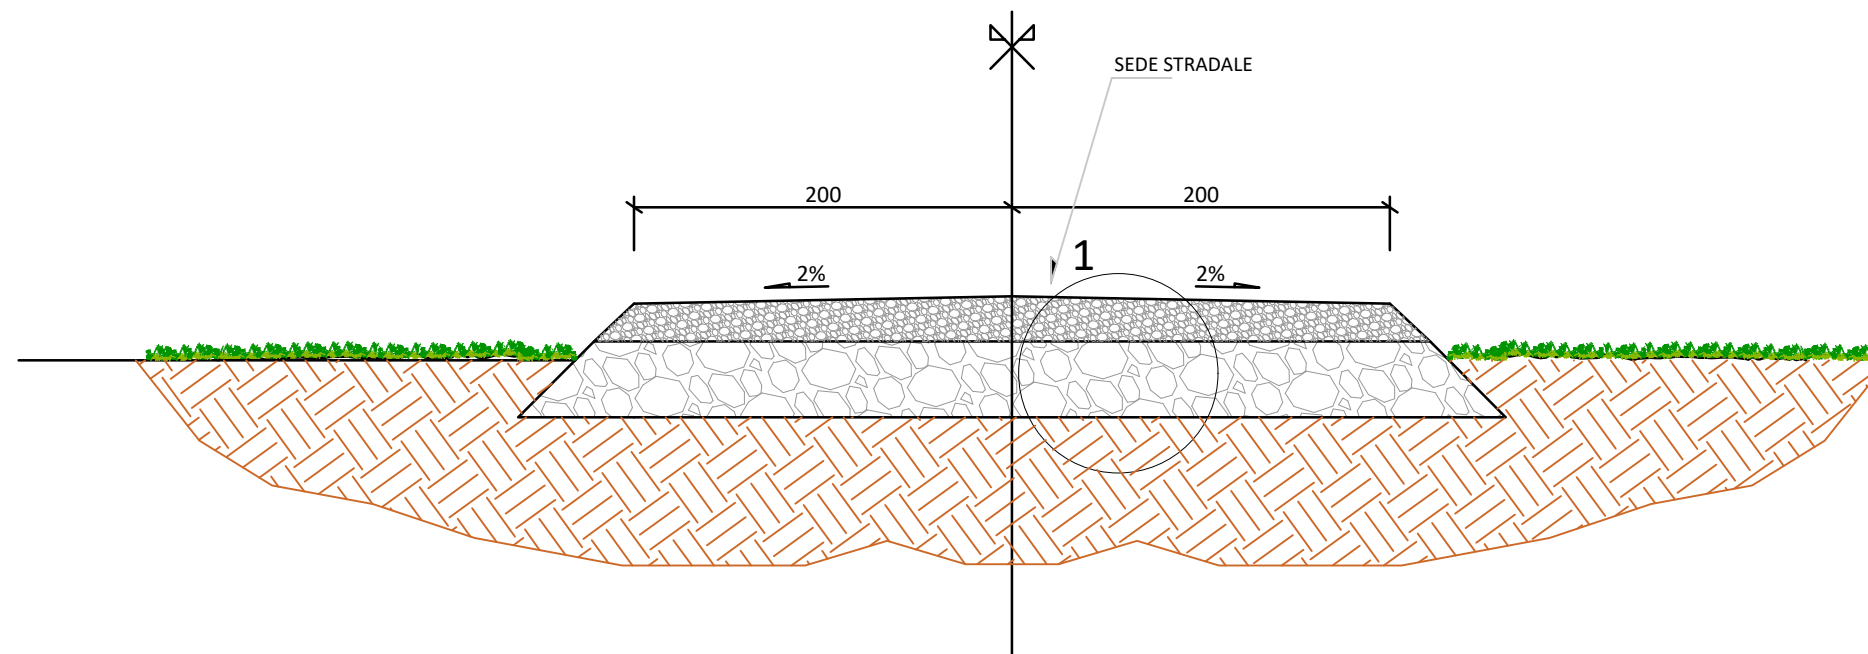

SEZIONE TIPO - STRADA DI NUOVA REALIZZAZIONE  
SCALA 1:50

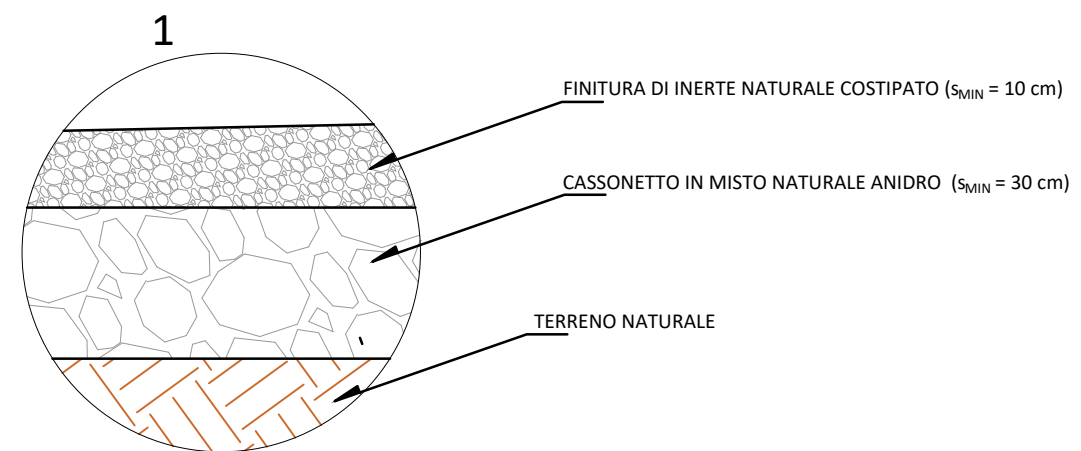

PARTICOLARE 1 - STRUTTURA STRADALE  
SCALA 1:25