

Regione Basilicata

Comune di Matera



Committente:



CANADIAN SOLAR CONSTRUCTION s.r.l.
via Mercato, 3-5 - 20121 Milano (MI)
c.f. IT09360300967



Titolo del Progetto:

Progetto per la realizzazione e l'esercizio di un impianto fotovoltaico denominato "Sant'Eustachio" avente potenza nominale pari a 19,98 MWp

Documento:

PROGETTO DEFINITIVO

Richiesta Autorizzazione Unica ai sensi del D. Lgs. 387 del 29/09/2003

N° Tavola:

A.12.a.19

Elaborato:

PIANO PARTICELLARE DI ESPROPRIO GRAFICO

SCALA:

1:2.000

FOGLIO:

1 di 1

FORMATO:

A3

Folder: **Elaborati Generali**

Nome file: **A.12.a.19_Particolare_Grafico_REV.1.pdf**

Progettazione:




NEW DEVELOPMENTS

NEW DEVELOPMENTS S.r.l
Piazza Europa, 14
87100 Cosenza (CS)

Progettisti:



dott. ing. Giovanni Guzzo Foliaro

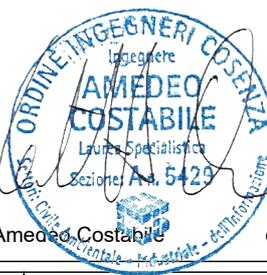

dott. ing. Amedeo Costabile



dott. ing. Francesco Merlingolo

Rev:	Data Revisione	Descrizione Revisione	Redatto	Controllato	Approvato
01	01/09/2021	PRIMA REVISIONE	New Dev.	CSC	CSC
00	15/10/2019	PRIMA EMISSIONE	New Dev.	CSC	CSC

Legenda

- Area interessata da Esproprio Definitivo
- Area interessata da servitù di elettrodotto AT
- Area interessata da servitù di elettrodotto MT

Matera Foglio 19






Matera Foglio 19

Matera Foglio 20

Legenda

- Area interessata da Esproprio Definitivo
- Area interessata da servitù di elettrodotto AT
- Area interessata da servitù di elettrodotto MT

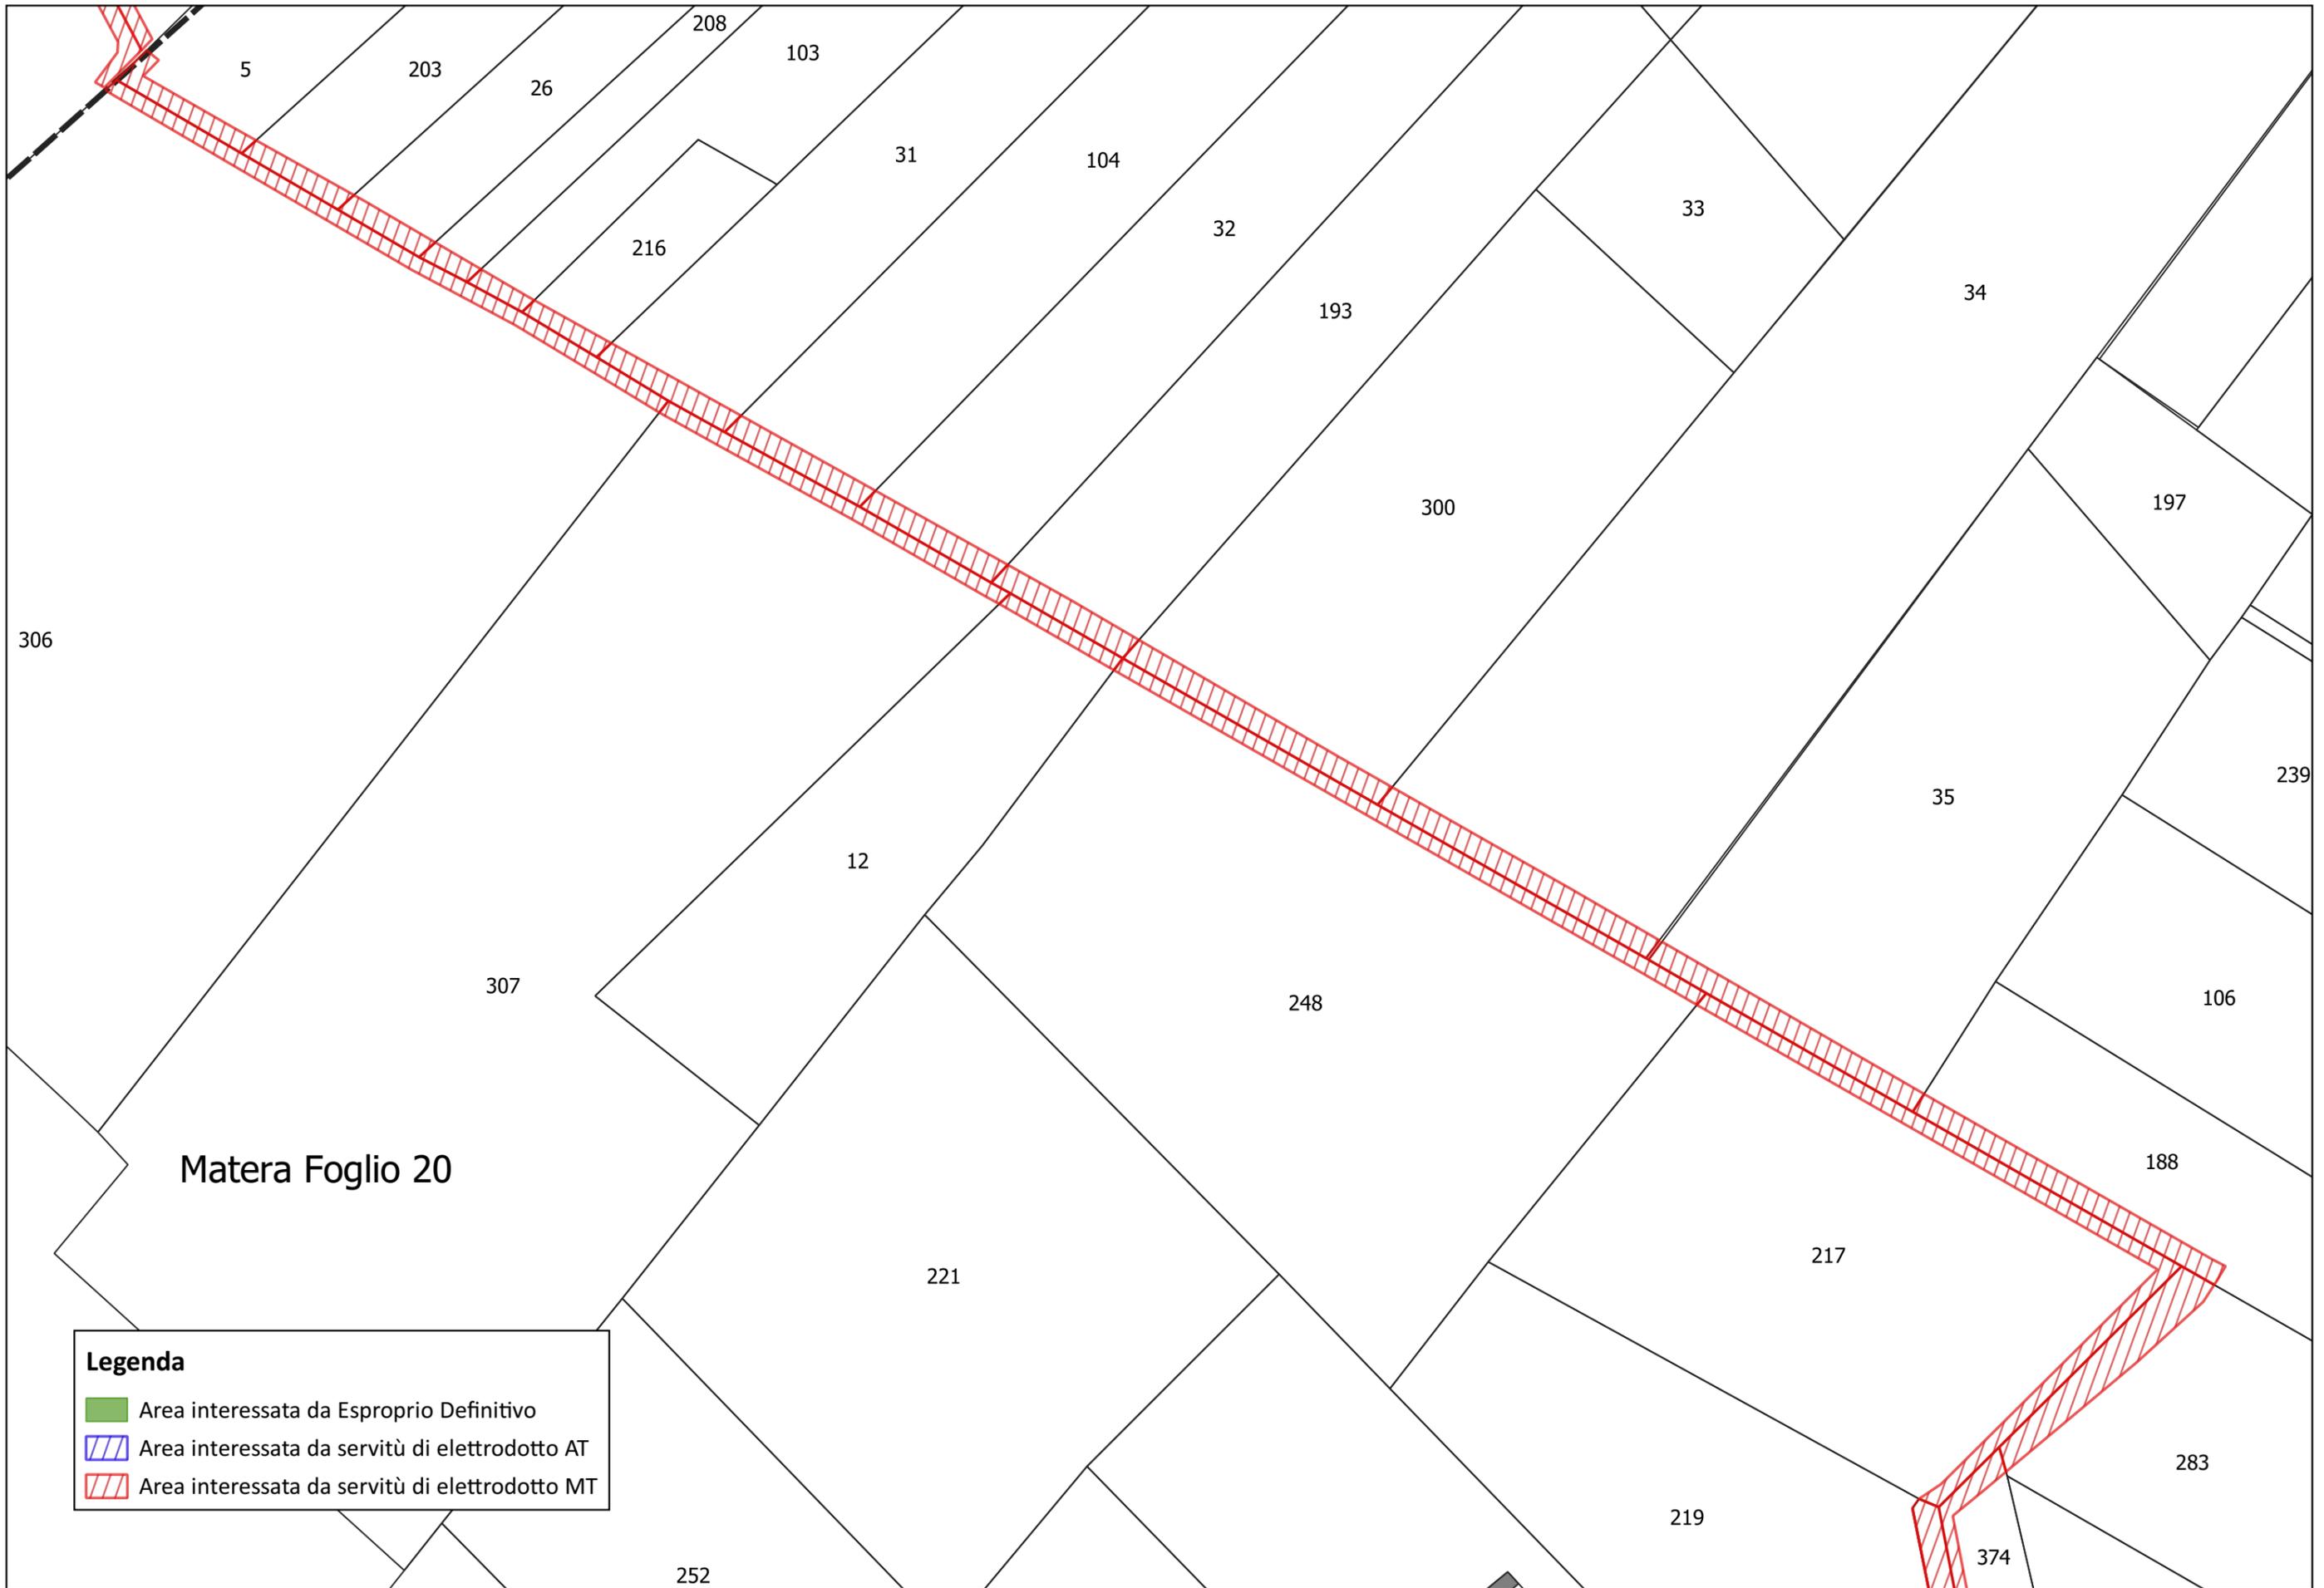


Legenda

- Area interessata da Esproprio Definitivo
- Area interessata da servitù di elettrodotto AT
- Area interessata da servitù di elettrodotto MT

Matera Foglio 20

Legenda

- Area interessata da Esproprio Definitivo
- Area interessata da servitù di elettrodotto AT
- Area interessata da servitù di elettrodotto MT

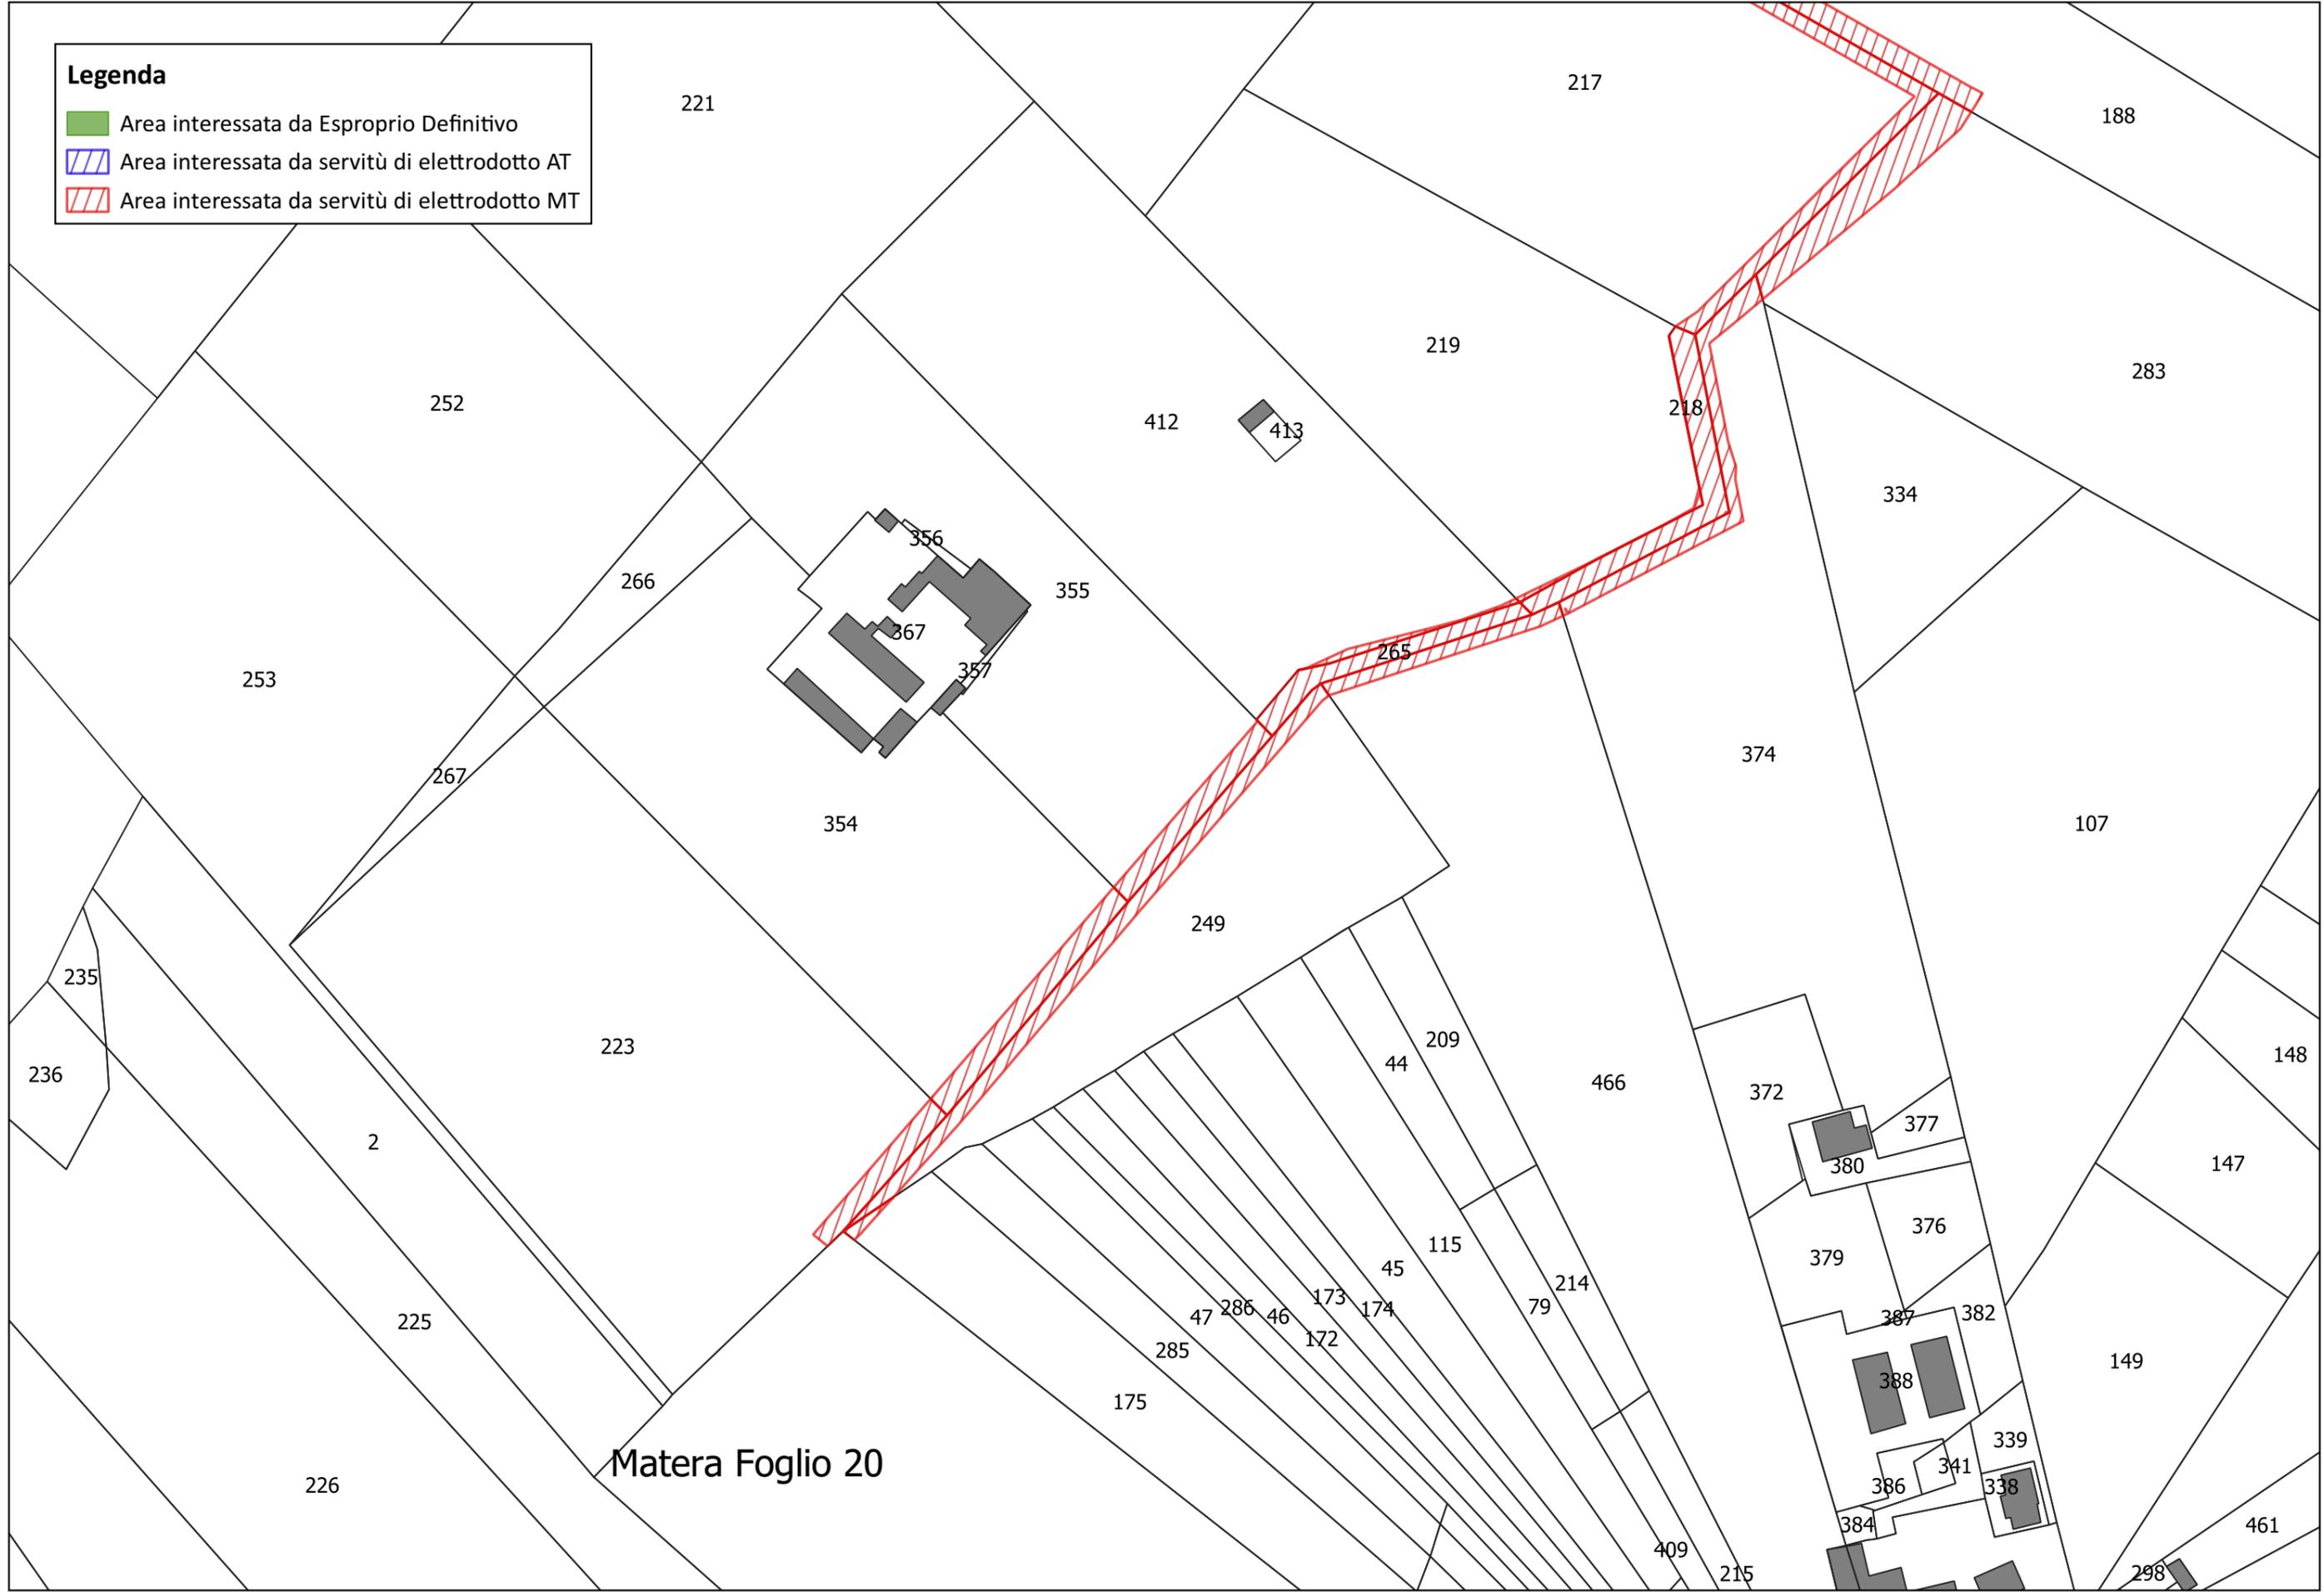

Matera Foglio 20

