


- Legenda**
- Recinzione di delimitazione aree impianto
 - Moduli fotovoltaici su struttura tracker
 - Cabina di trasformazione di campo
 - Sottostazione elettrica di trasformazione MT/AT di condivisione
 - Percorso elettrodotto interrato MT da realizzare
 - Percorso elettrodotto AT da realizzare
- Interferenze**
- Linea elettrica MT esistente aerea
 - Linea elettrica AT esistente aerea
 - Canali e fossi naturali e/o artificiali
 - Tombino di attraversamento idraulico

Regione Basilicata Comune di Matera **CanadianSolar**
Make The Difference
CANADIAN SOLAR CONSTRUCTION S.r.l.
Via Mercatale, 9-5 - 20121 Milano (MI)
C.F. 170036030067

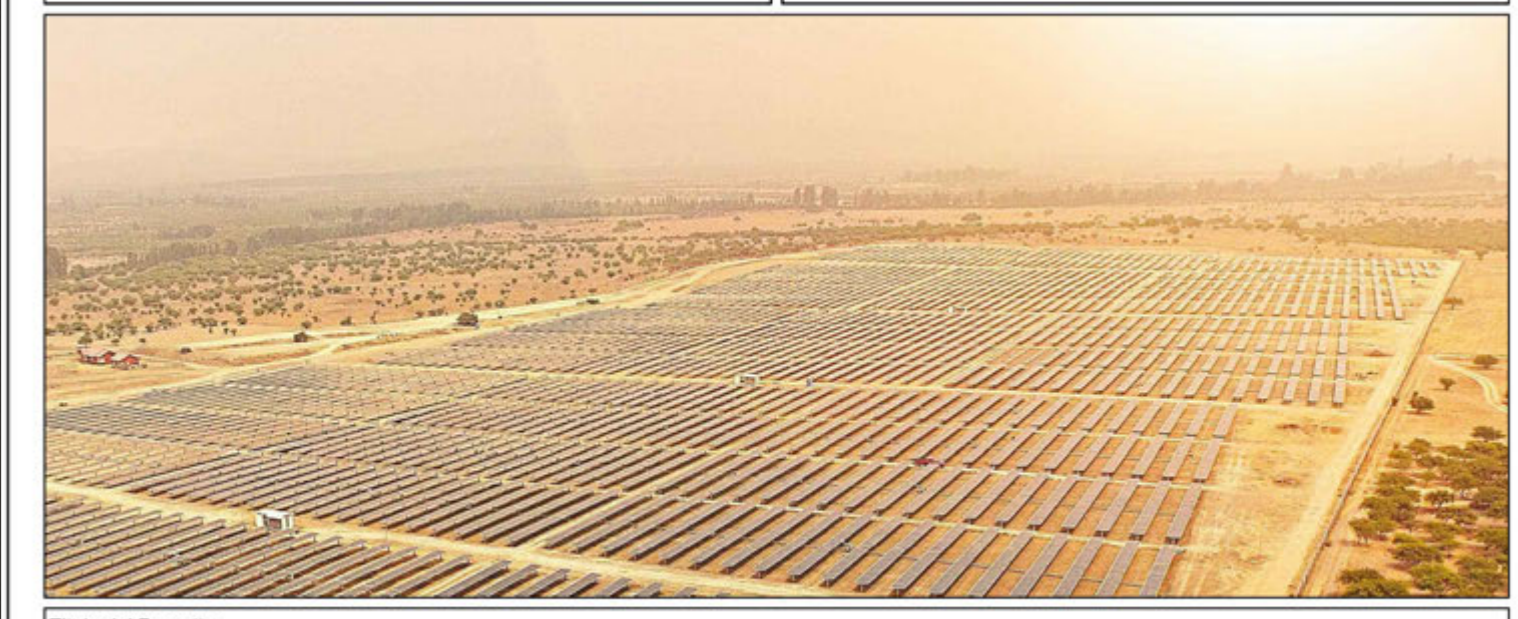

Filiale del Progetto:
Progetto per la realizzazione e l'esercizio di un impianto fotovoltaico denominato "Sant'Eustachio" avente potenza nominale pari a 19,98 MWp

Documento:	PROGETTO DEFINITIVO	N° Tavole:	A.12.a.21
Elaborato:	Richiesta Autorizzazione Unica in senso del D. Lgs. 387 del 28/09/2003	SCALA:	1:2.000 - 1:4.000
PLANIMETRIA CON INDIVIDUAZIONE DELLE INTERFERENZE		FOGLIO:	1 di 1
		FORMATO:	A0

Progettazione:

Rev.	Data	Revisione	Descrizione Revisione	Modello	Caricato	Approvato
01	21/08/2021	PRIMA REVISIONE	New Dev	CSC	CSC	CSC
00	15/10/2019	PRIMA EMISSIONE	New Dev	CSC	CSC	CSC