


**Legenda**

- Moduli fotovoltaici su struttura tracker
- Elettrodotto interrato MT interno da realizzare
- Cabina di trasformazione
- Recinzione esterna
- Siepe
- Viabilità interna da realizzare in terra battuta
- Viabilità interna da realizzare in misto compatto
- Limite regionale

Regione Basilicata **Comune di Matera** Comune di

**CanadianSolar**  
Make the Difference  
CANADIAN SOLAR CONSTRUCTION s.r.l.  
via Mercato, 3-5 - 20123 Milano (MI)  
c.f. 1109560300957

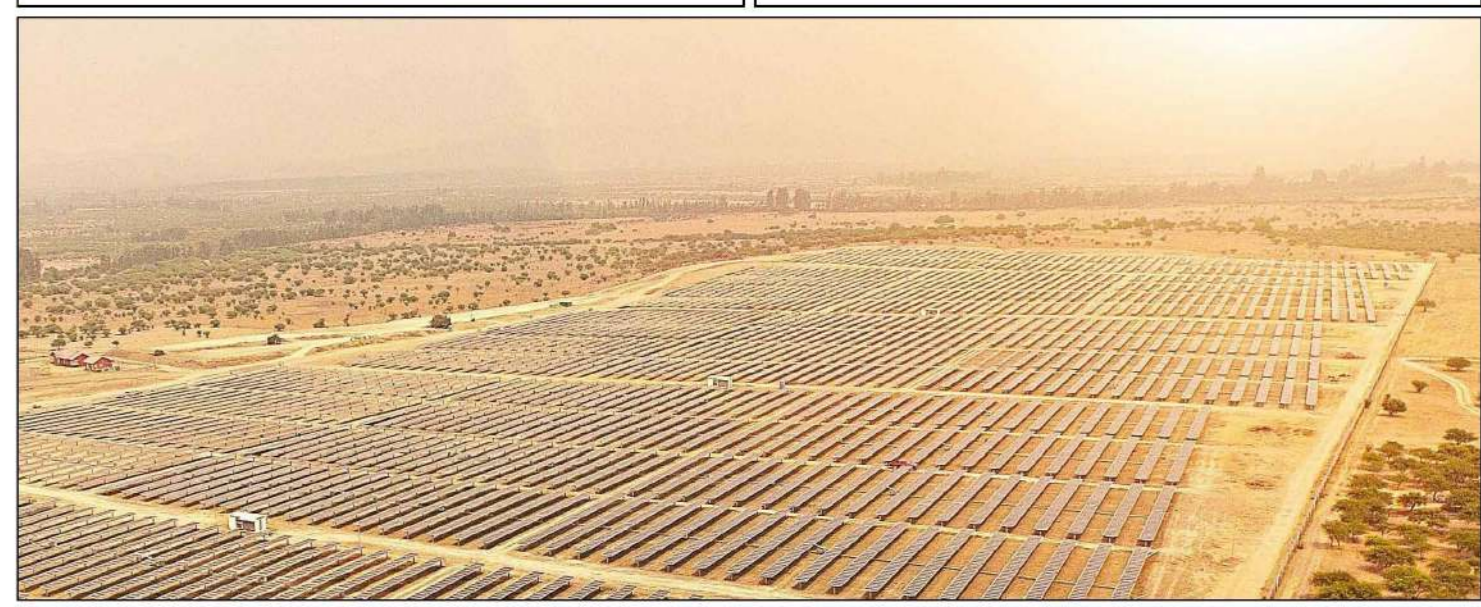

Titolo del Progetto:  
**Progetto per la realizzazione e l'esercizio di un impianto fotovoltaico denominato "San'Eustachio" avente potenza nominale pari a 19,98 MWp**


Documento:	<b>PROGETTO DEFINITIVO</b>	N° Tavola:	<b>A.12.a.22</b>
Elaborato:	Richiesta Autorizzazione Unica ai sensi del D. Lgs. 307 del 28/09/2003	SCALA:	1:2.000
		FOLIO:	1 di 1
		FORMATO:	A3

Progettazione: **NEW DEVELOPMENTS S.r.l.**  
Piazza Europa, 14  
81100 Caserta (CE)

Progettisti: **AMEDEO COSTAGNOLI**  
dott. ing. Giovanni Muzzupoli

Controllo: **dott. ing. Francesco Merlingo**

Rev.	Data Revisione	Descrizione Revisione	Redatto	Controlato	Approvato
00	10/10/2018	PRIMA EMISSIONE	New Dev	CSC	CSC

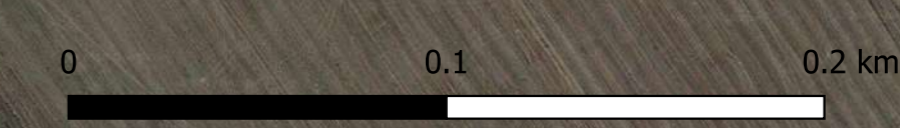

REGIONE PUGLIA