

Legenda

- Delimitazione area impianto
- Sottostazione elettrica di trasformazione MT/AT di condivisione
- Elettrodotto interrato MT in progetto
- Elettrodotto interrato AT da realizzare

Siti Unesco Sassi di Matera e Parco delle Chiese Rupestri

- Chiesa Rupestre
- Sassi di Matera IT670
- Buffer L54/15 Sassi di Matera (8.000 m)
- Buffer L54/15 Parco delle Chiese Rupestri (8.000 m)

Beni Monumentali

- Beni Monumentali art. 10 D.Lgs. 42/2004
- Buffer L54/15 Beni Monumentali (301-1.000 m)


Beni Archeologici

- Zone di interesse Archeologico (art. 142 lett. m, D.Lgs. 42/04)
- Tratturi vincolati ai sensi del D.M. 22 dicembre 1983

Comparti

- Il Materano
- Il Territorio di Irsina
- Il Territorio di Metaponto
- La chora metapontina interna
- Limiti Regionali

NORD

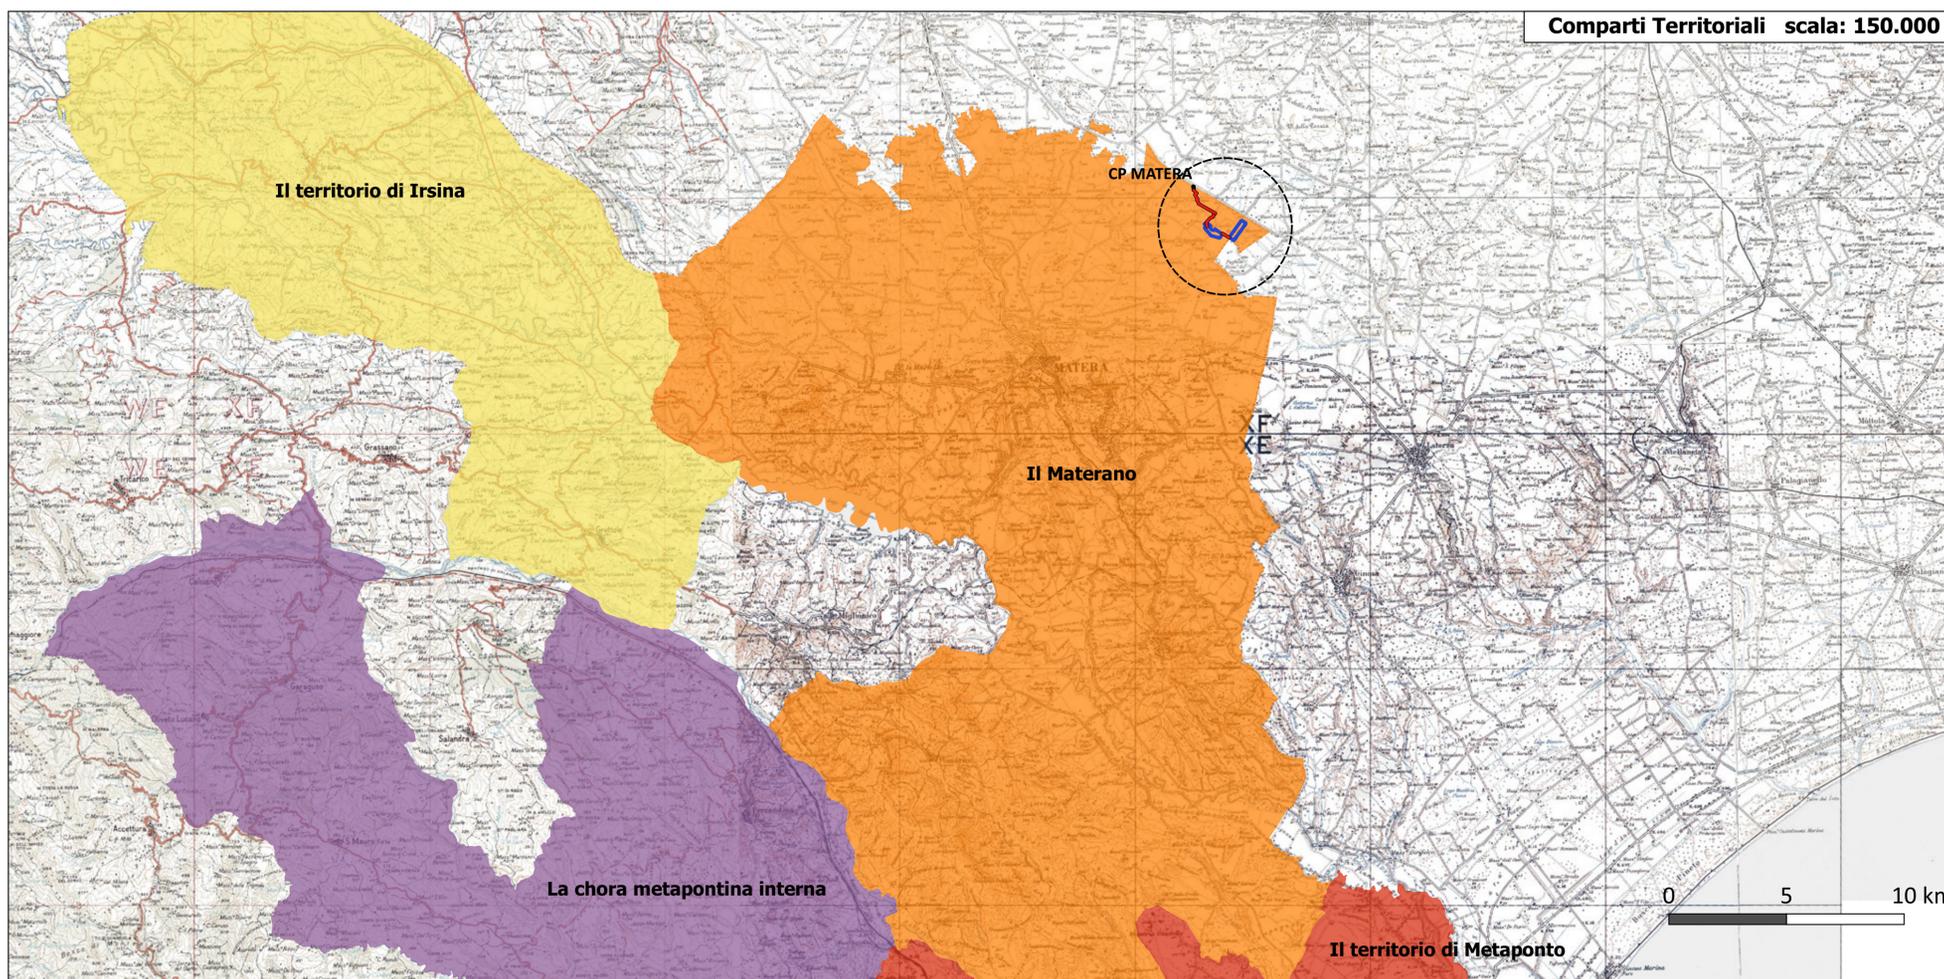

Regione Basilicata 	Comune di Matera 	Committente: CanadianSolar <small>Make The Difference</small> CANADIAN SOLAR CONSTRUCTION s.r.l. <small>via Mercato, 3-5 - 20121 Milano (MI) c.f. IT09360300967</small>																		
Titolo del Progetto: Progetto per la realizzazione e l'esercizio di un impianto fotovoltaico denominato "Sant'Eustachio" avente potenza nominale pari a 19,98 MWp																				
Documento: PROGETTO DEFINITIVO <small>Richiesta Autorizzazione Unica ai sensi del D. Lgs. 387 del 29/09/2003</small>		N° Tavola: A.12.a.4.c.1																		
Elaborato: ANALISI DI COMPATIBILITA' CON LA LEGGE REGIONALE 54/2015 Beni Culturali		SCALA: 1:50.000 / 1:100.000 FOGLIO: 1 di 1 FORMATO: A1																		
Folder: Elaborati Generali Nome file: A.12.a.4.c.1_L54_Culturali_REV.1.pdf																				
Progettazione: NEW DEVELOPMENTS S.r.l. <small>Piazza Europa, 14 87100 Cosenza (CS)</small>	Progettisti: AMEDEO COSTABINE <small>dot. ing. Giovanni Guzzo Foliaro</small>	 FRANCESCO MERINGOLO <small>dot. ing. Francesco Meringolo</small>																		
<table border="1" style="width: 100%; border-collapse: collapse;"> <thead> <tr> <th>Rev.</th> <th>Data Revisione</th> <th>Descrizione Revisione</th> <th>Redatto</th> <th>Controllato</th> <th>Approvato</th> </tr> </thead> <tbody> <tr> <td>01</td> <td>01/09/2021</td> <td>PRIMA REVISIONE</td> <td>New Dev.</td> <td>CSC</td> <td>CSC</td> </tr> <tr> <td>00</td> <td>15/10/2019</td> <td>PRIMA EMISSIONE</td> <td>New Dev.</td> <td>CSC</td> <td>CSC</td> </tr> </tbody> </table>			Rev.	Data Revisione	Descrizione Revisione	Redatto	Controllato	Approvato	01	01/09/2021	PRIMA REVISIONE	New Dev.	CSC	CSC	00	15/10/2019	PRIMA EMISSIONE	New Dev.	CSC	CSC
Rev.	Data Revisione	Descrizione Revisione	Redatto	Controllato	Approvato															
01	01/09/2021	PRIMA REVISIONE	New Dev.	CSC	CSC															
00	15/10/2019	PRIMA EMISSIONE	New Dev.	CSC	CSC															