


Regione Basilicata

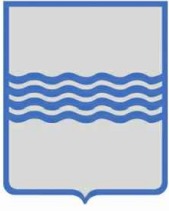

Comune di Matera



Committente:



CANADIAN SOLAR CONSTRUCTION s.r.l.  
via Mercato, 3-5 - 20121 Milano (MI)  
c.f. IT09360300967



Titolo del Progetto:

**Progetto per la realizzazione e l'esercizio di un impianto fotovoltaico denominato "Sant'Eustachio" avente potenza nominale pari a 19,98 MWp**

Documento:

### PROGETTO DEFINITIVO

Richiesta Autorizzazione Unica ai sensi del D. Lgs. 387 del 29/09/2003

N° Tavola:

**A.12.b.10.b**

Elaborato:

### CABINE TRASFORMATORI DI CAMPO

SCALA:

**1:50**

FOGLIO:

**1 di 1**

FORMATO:

**A3**

Folder: **Impianto**

Nome file: **A.12.b.10.b\_Cabine\_campo.pdf**


Progettazione:



**NEW DEVELOPMENTS**


**NEW DEVELOPMENTS S.r.l**  
Piazza Europa, 14  
87100 Cosenza (CS)

Progettista:

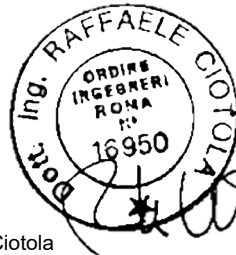


dott. ing. Raffaele Ciotola


Rev:	Data Revisione	Descrizione Revisione	Redatto	Controllato	Approvato
00	15/10/2019	PRIMA EMISSIONE	RC	NewDev	CSC

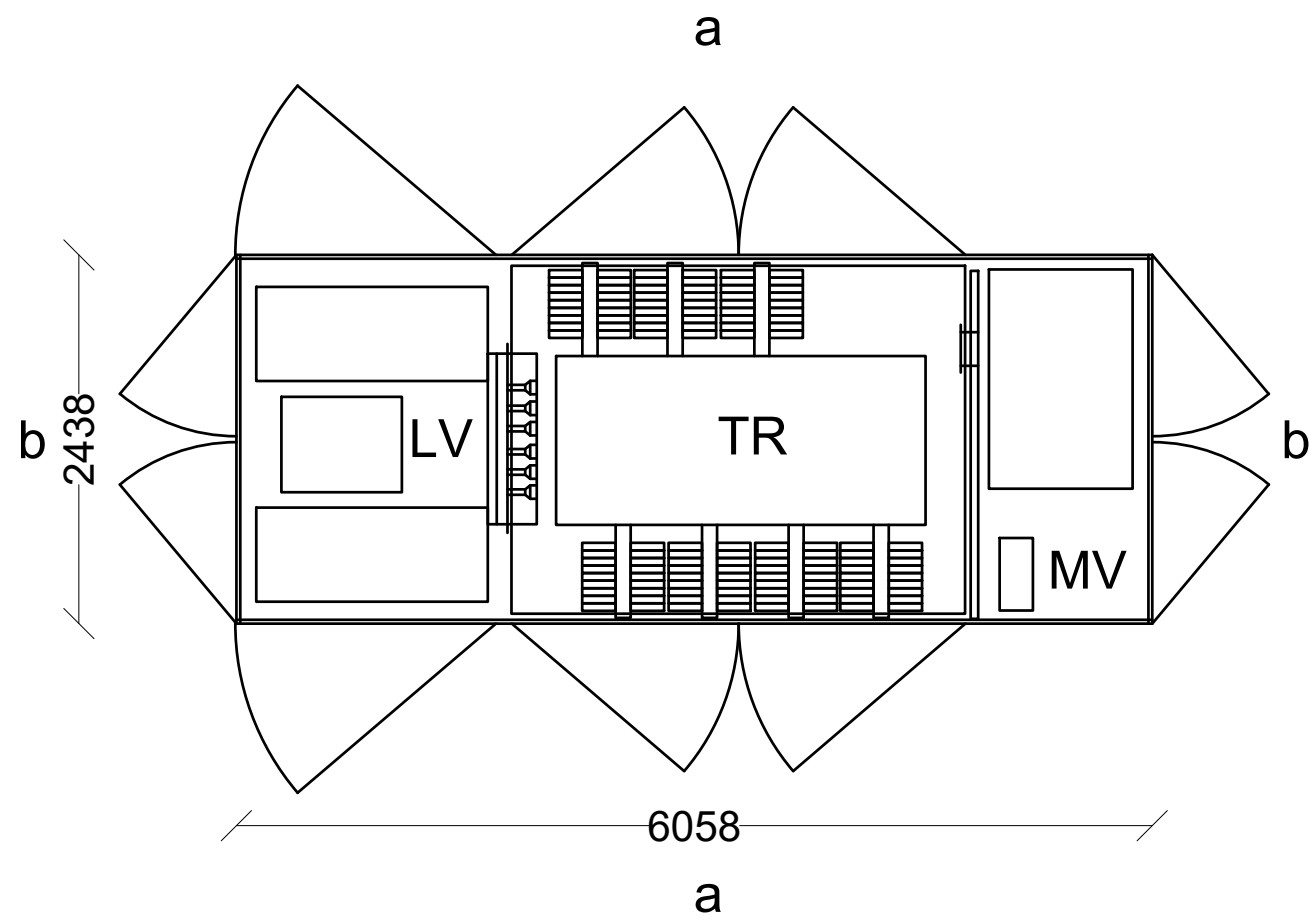

SMART TRANSFORMER STATION PIANTA SCALA 1:50

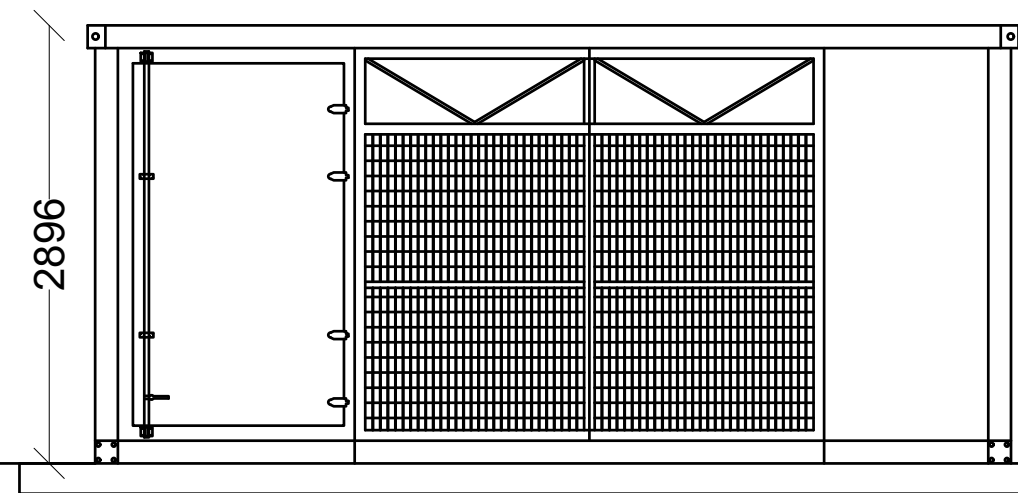

prospetto lati a

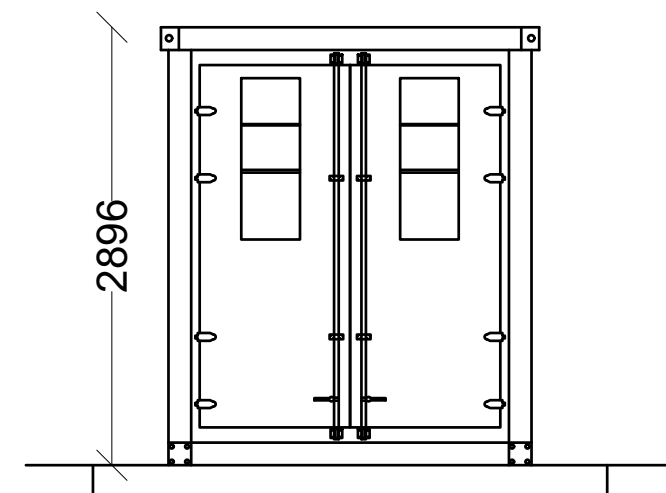

prospetto lati b

SMART TRANSF. STATION PROSPETTI SCALA 1:50