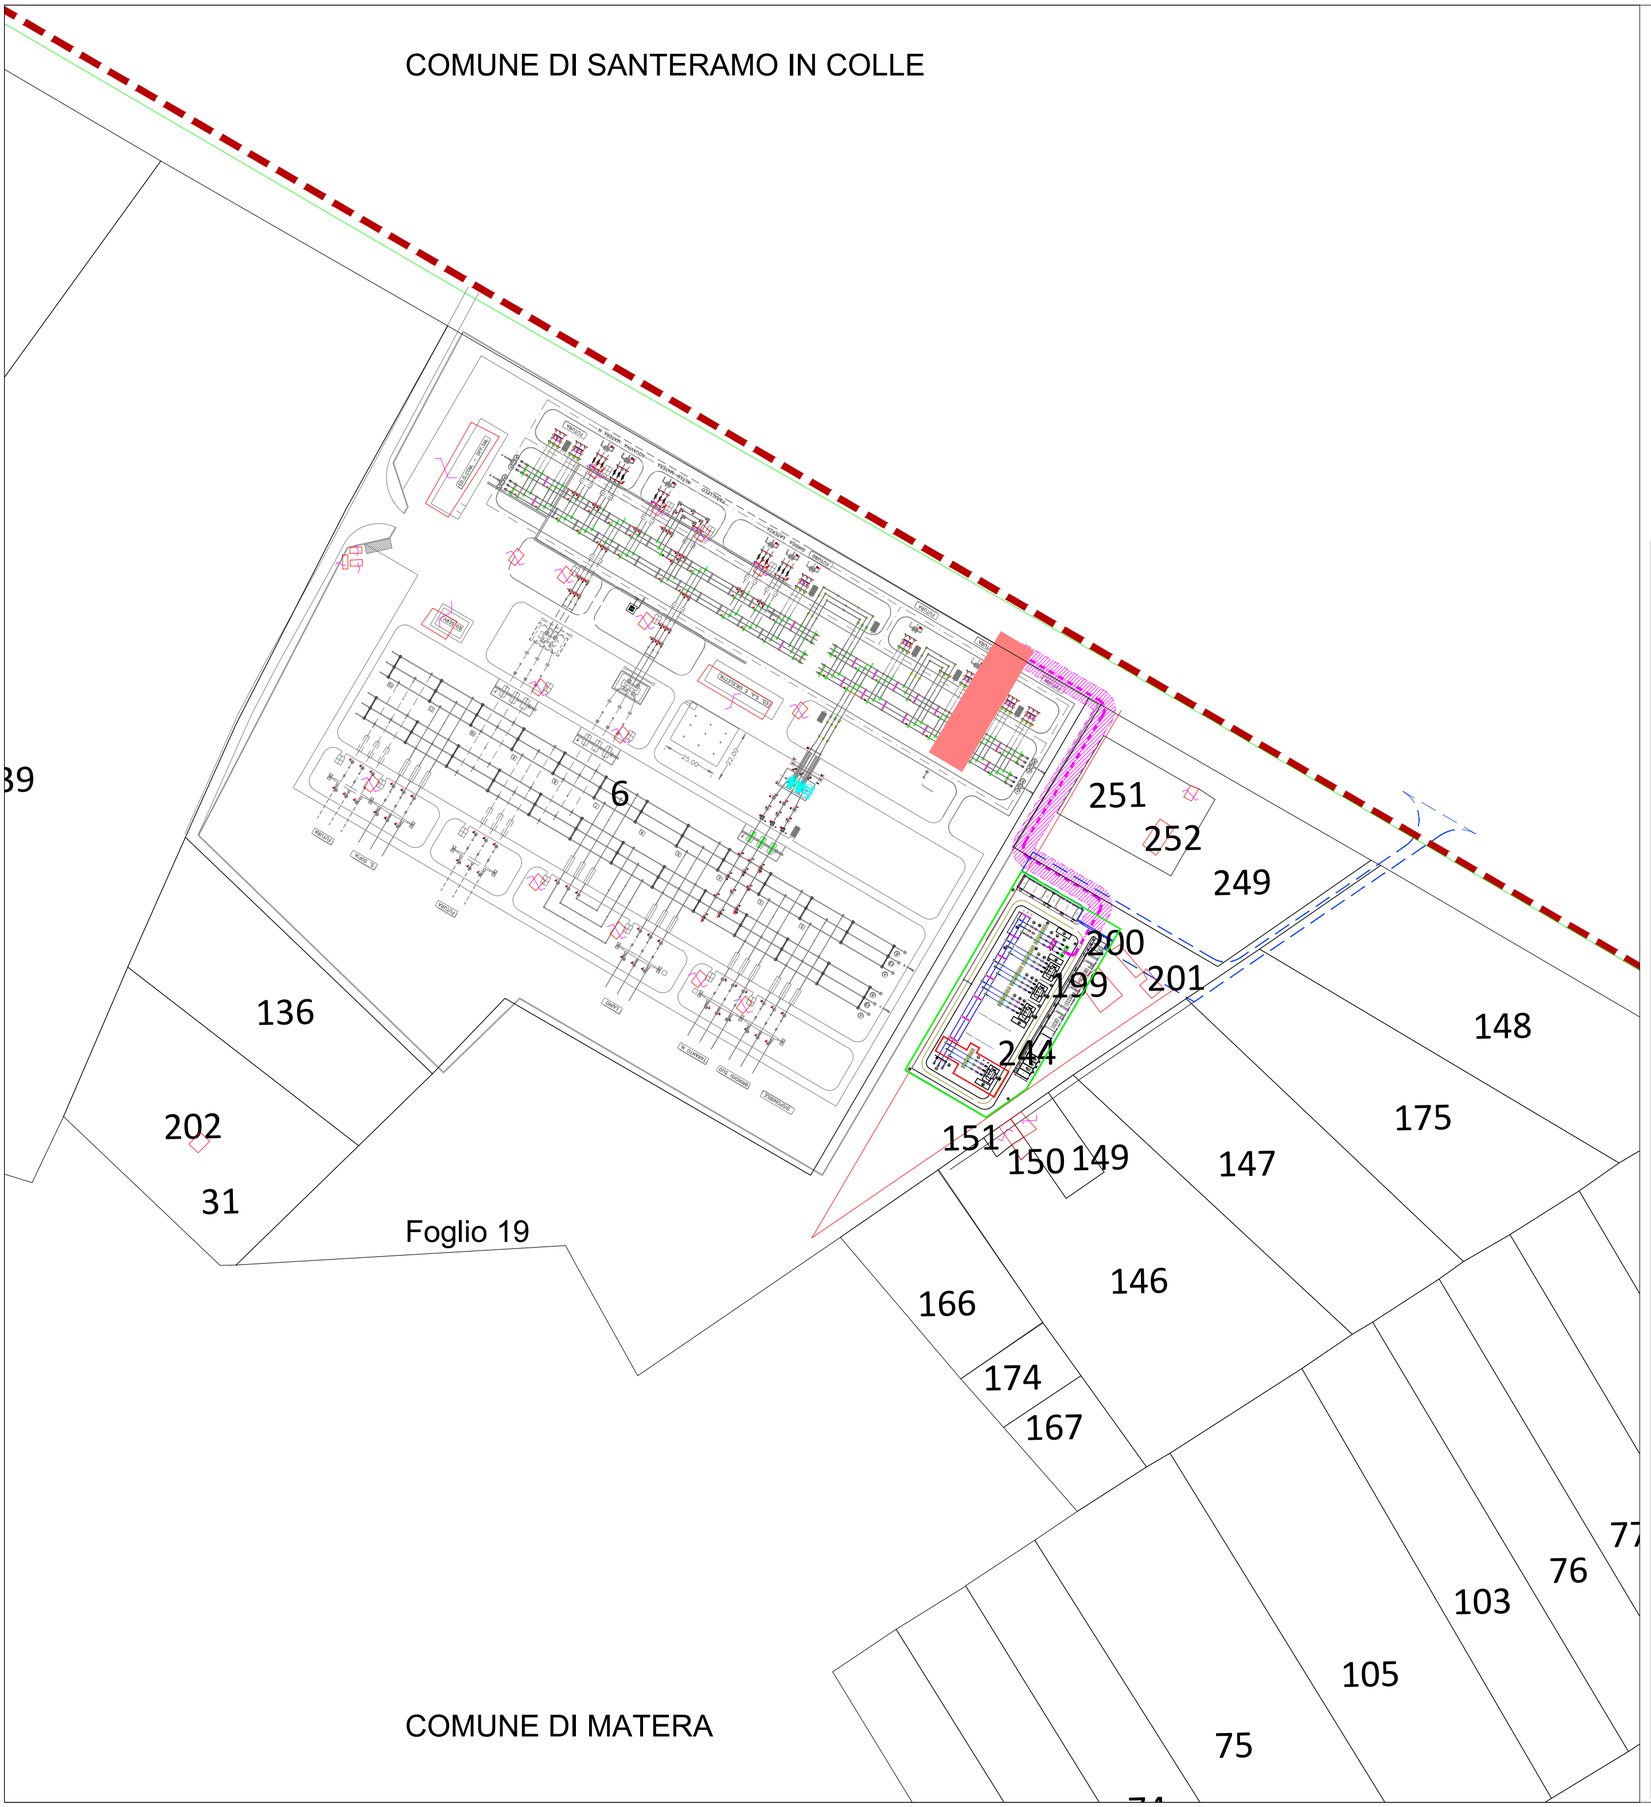

LEGENDA

	Cavidotto AT 150 kV
	Limite foglio catastale
5,00	Area API (Area potenzialmente impegnata) = 5m Testo Unico in materia di espropriazione per pubblica utilità DPR 327/2001
	Stallo TERNA assegnato con STMG
	Area in acquisizione da frazionare per Stazione utenti 30-150kV
	Area strada di accesso alla SE di trasformazione

Regione Basilicata **Comune di Matera**

Committente:

CanadianSolar
Make The Difference

CANADIAN SOLAR CONSTRUCTION s.r.l.
via Mercato, 3-5 - 20121 Milano (MI)
c.f. IT09360300967

Titolo del Progetto:

Progetto per la realizzazione e l'esercizio di un impianto fotovoltaico denominato "Sant'Eustachio" avente potenza nominale pari a 19,98 MWp

Documento: **PROGETTO DEFINITIVO**
Richiesta Autorizzazione Unica ai sensi del D. Lgs. 387 del 29/09/2003

N° Tavola: **A.12.b.11.c**

Elaborato: **PLANIMETRIA CATASTALE CON API**

SCALA:	**1:2.000**
FOGLIO:	**1 di 1**
FORMATO:	**A2**

Folder: **Elaborati Generali** Nome file: **A.12.b.11.c - Planimetria Catastale con API.pdf**

Progettazione:

NEWDEVELOPMENTS

NEW DEVELOPMENTS S.r.l
Piazza Europa, 14
87100 Cosenza (CS)

Progettisti:

Dott. Ing. RAFFAELE CIOTOLA ORDINE INGEGNERI ROMA n° 16950

dott. ing. Raffaele Ciotola

CIOTOLA RAFF.
2021.11.05 09:00:43
CN=CIOTOLA RAFFAELE
C=IT
2.5.4.4=CIOTOLA
2.5.4.42=RAFFAELE
RSA/2048 bits

Rev:	Data Revisione	Descrizione Revisione	Redatto	Controllato	Approvato
00	05/10/2021	PRIMA EMISSIONE	New Dev.	CSC	CSC