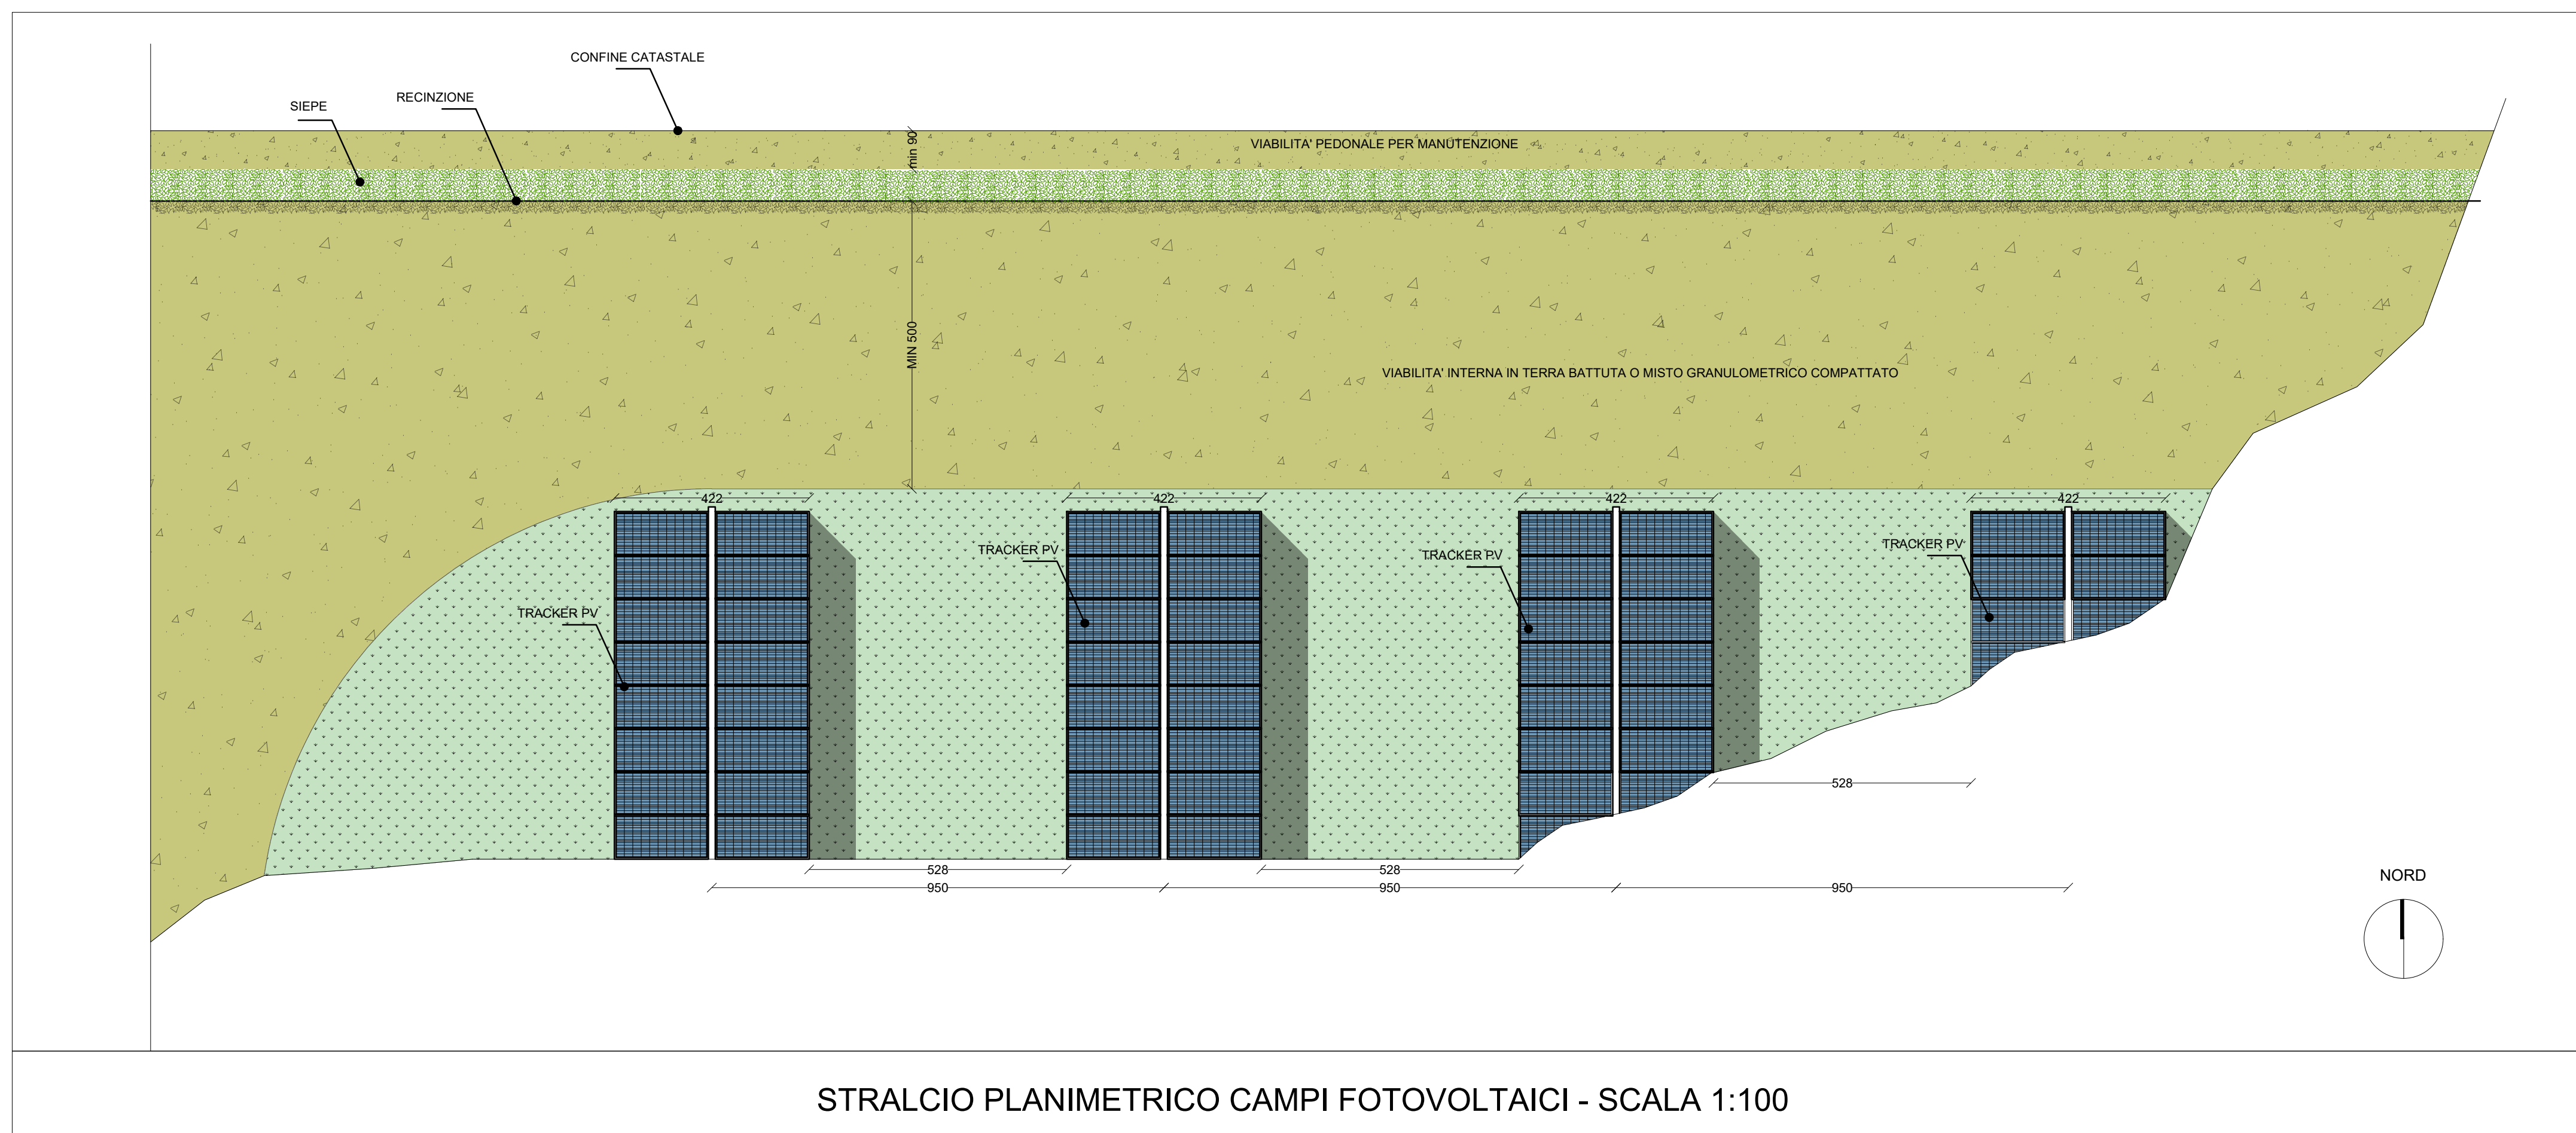


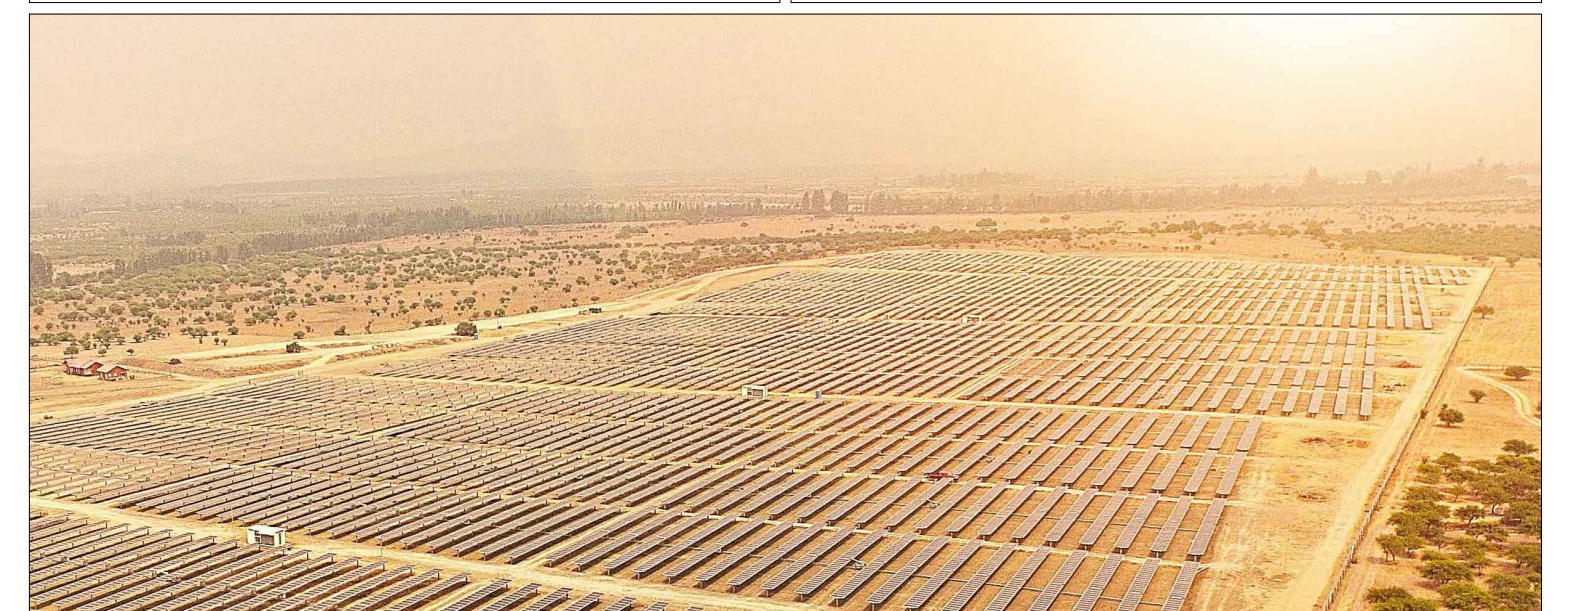
PROSPETTI - SCALA 1:100



STRALCIO PLANIMETRICO CAMPI FOTOVOLTAICI - SCALA 1:100



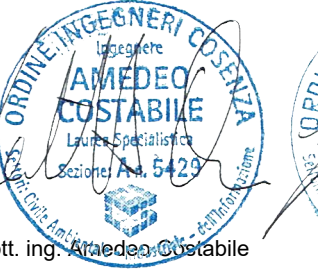
Regione Basilicata 
 Comune di Matera 
 Committente: 

CanadianSolar
 Make The Difference
 CANADIAN SOLAR CONSTRUCTION s.r.l.
 via Mercato, 3-5 - 20121 Milano (MI)
 c.f. IT09360300967



Titolo del Progetto:
Progetto per la realizzazione e l'esercizio di un impianto fotovoltaico denominato "Sant'Eustachio" avente potenza nominale pari a 19,98 MWp

| | | | | |
|------------|--|--|------------|-------------------|
| Documento: | PROGETTO DEFINITIVO | | N° Tavola: | A.12.b.2.b |
| | Richiesta Autorizzazione Unica ai sensi del D. Lgs. 387 del 29/09/2003 | | SCALA: | 1:100 |
| Elaborato: | PLANIMETRIA E PROSPETTI | | FOGLIO: | 1 di 1 |
| | | | FORMATO: | A1 |

Folder: Impianto Nome file: A.12.b.2.b_Planimetria_e_prospetti.pdf
 Progettazione:   
 NEW DEVELOPMENTS S.r.l. Piazza Europa, 14 87100 Cosenza (CS) dott. ing. Giovanni Guzzo-Follaro dott. ing. Alarico Usabile dott. ing. Francesco Meringolo

| Rev. | Data Revisione | Descrizione Revisione | Redatto | Controllato | Approvato |
|------|----------------|-----------------------|----------|-------------|-----------|
| 00 | 15/10/2019 | PRIMA EMISSIONE | New Dev. | CSC | CSC |