


# Sezione AA

SCALA 1:1000

QT.RIF. 385,500

| NUMERO SEZIONI       | 1        | 2        | 3        | 4        | 5        | 6        | 7        | 8        | 9        | 10       | 11       | 12       | 13       | 14       | 15       |
|----------------------|----------|----------|----------|----------|----------|----------|----------|----------|----------|----------|----------|----------|----------|----------|----------|
| DISTANZE PARZIALI    |          | 25,959   | 24,041   | 25,000   | 25,000   | 25,000   | 25,000   | 25,000   | 25,000   | 25,000   | 25,000   | 25,000   | 23,084   | 22,875   |          |
| DISTANZE PROGRESSIVE | 0,000    | 25,959   | 50,000   | 75,000   | 100,000  | 125,000  | 150,000  | 175,000  | 200,000  | 225,000  | 250,000  | 275,000  | 300,000  | 323,084  | 345,959  |
| QUOTE TERRENO        | -394,383 | -394,000 | -394,000 | -393,629 | -393,257 | -392,885 | -392,514 | -392,142 | -391,770 | -391,398 | -391,026 | -390,654 | -390,282 | -389,910 | -389,538 |
| QUOTE PROGETTO       | -394,383 | -394,000 | -394,000 | -393,629 | -393,257 | -392,885 | -392,514 | -392,142 | -391,770 | -391,398 | -391,026 | -390,654 | -390,282 | -389,910 | -389,538 |
| DIFFERENZA DI QUOTA  | 0,000    | 0,000    | 0,000    | 0,000    | 0,000    | 0,000    | 0,000    | 0,000    | 0,000    | 0,000    | 0,000    | 0,000    | 0,000    | 0,000    | 0,000    |

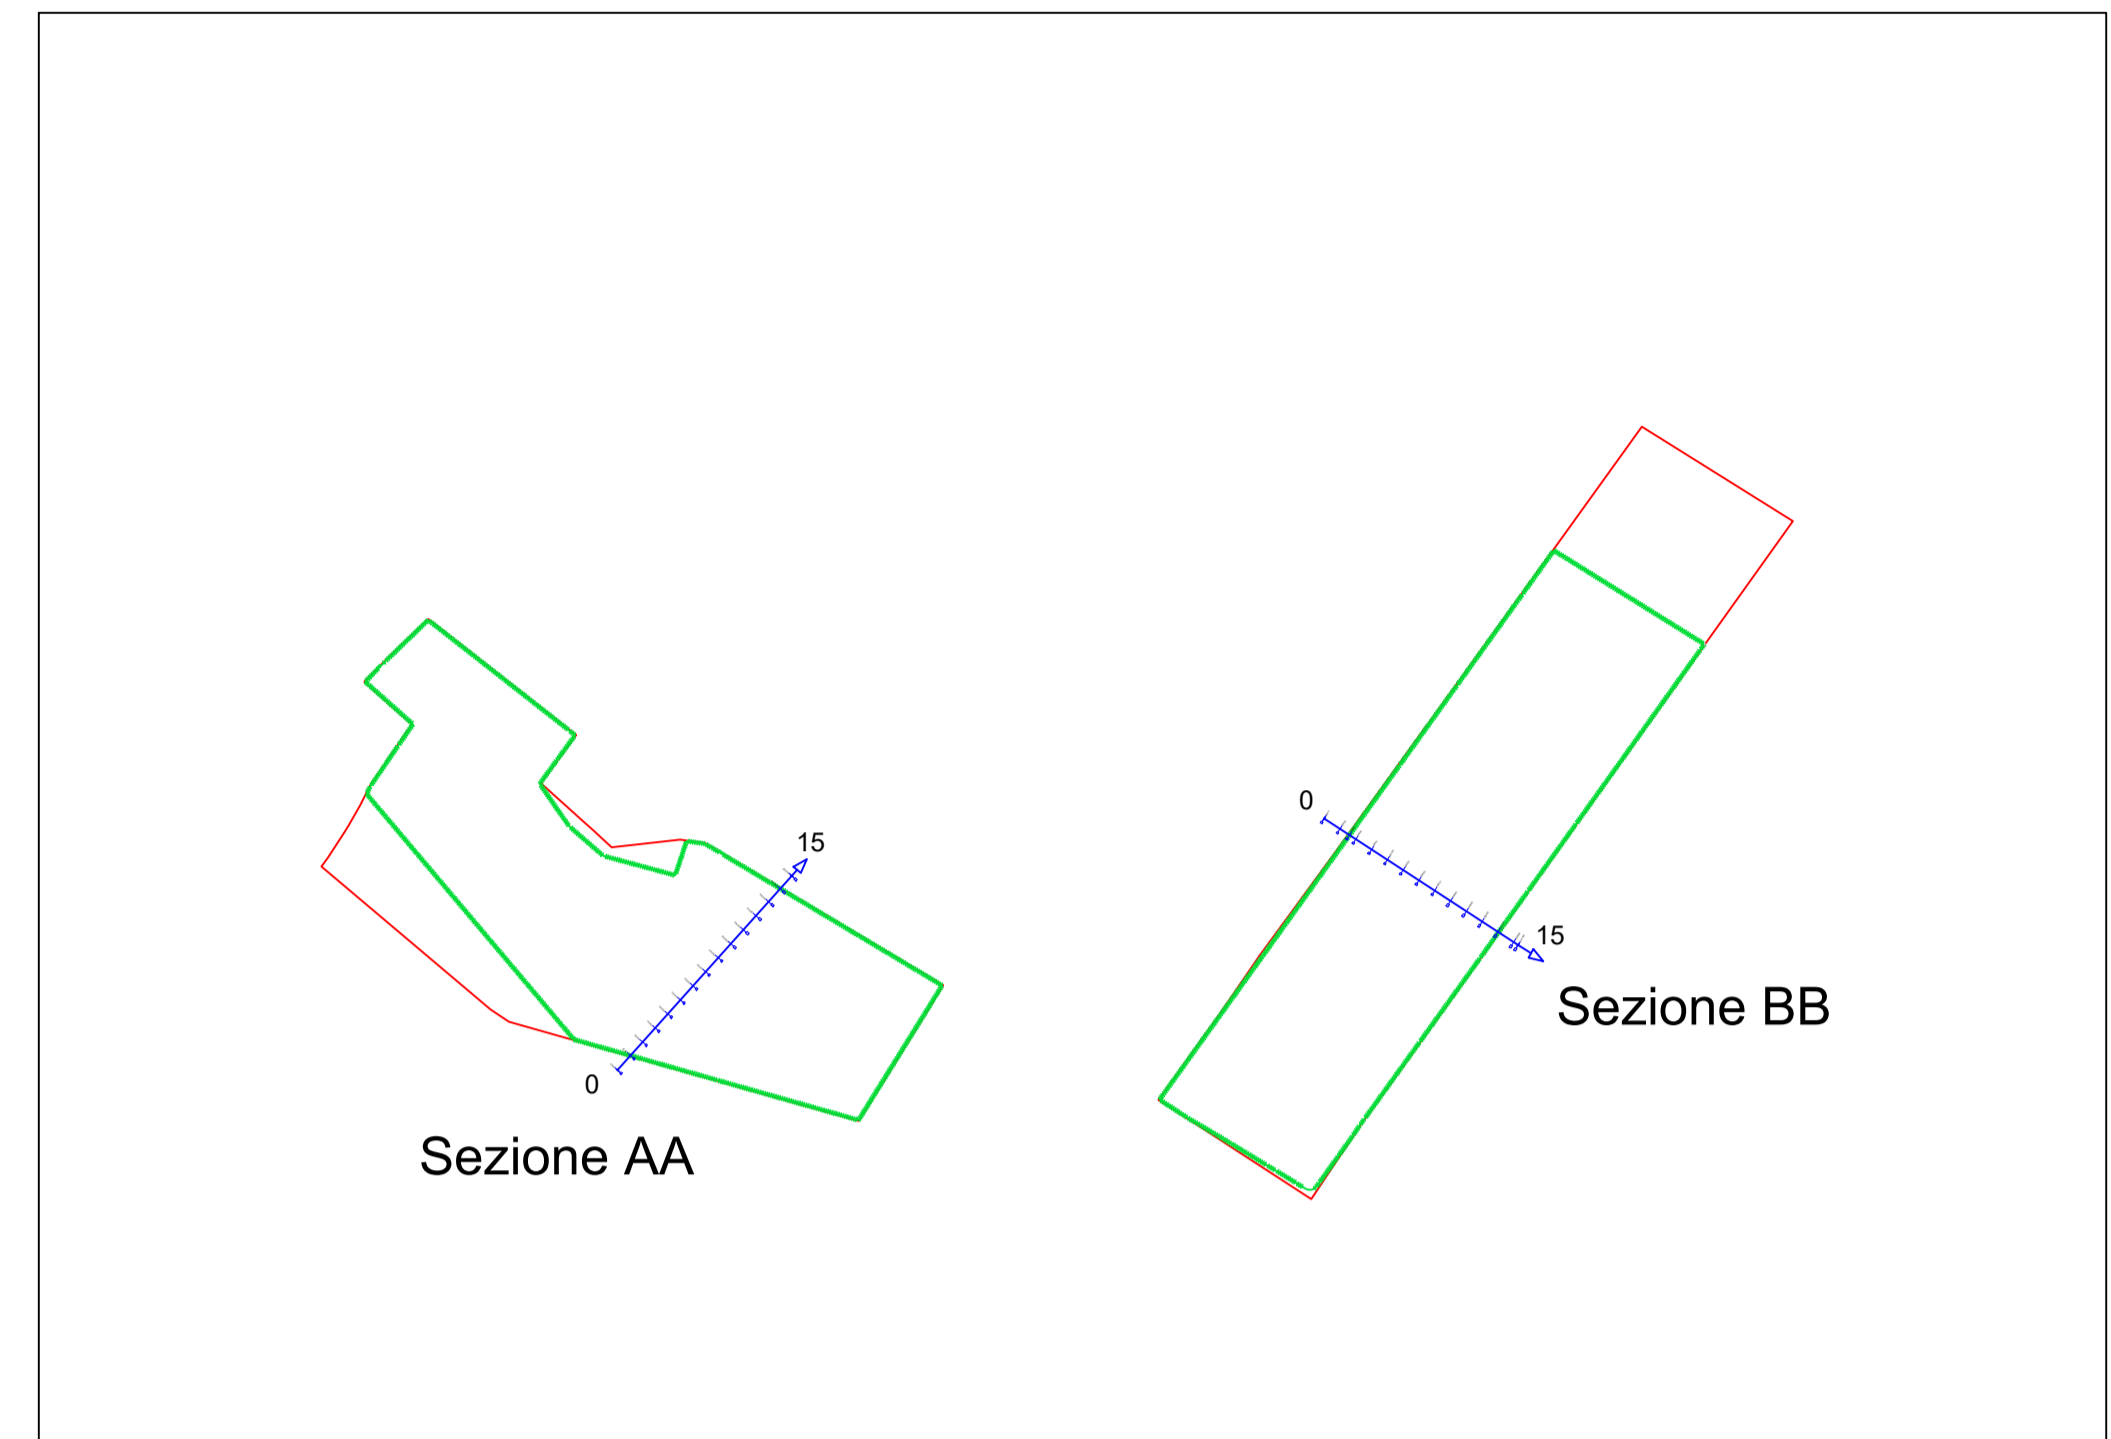

# Sezione BB

SCALA 1:1000

QT.RIF. 383,000

| NUMERO SEZIONI       | 1        | 2        | 3        | 4        | 5        | 6        | 7        | 8        | 9        | 10       | 11       | 12       | 13       | 14       | 15       |
|----------------------|----------|----------|----------|----------|----------|----------|----------|----------|----------|----------|----------|----------|----------|----------|----------|
| DISTANZE PARZIALI    |          | 25,000   | 15,043   | 9,957    | 25,000   | 25,000   | 25,000   | 25,000   | 25,000   | 25,000   | 25,000   | 25,000   | 25,000   | 25,000   | 6,917    |
| DISTANZE PROGRESSIVE | 0,000    | 25,000   | 40,043   | 50,000   | 75,000   | 100,000  | 125,000  | 150,000  | 175,000  | 200,000  | 225,000  | 250,000  | 275,000  | 300,000  | 306,917  |
| QUOTE TERRENO        | -390,468 | -390,225 | -390,200 | -390,200 | -390,472 | -390,744 | -391,016 | -391,288 | -391,560 | -391,832 | -392,104 | -392,376 | -392,648 | -392,920 | -393,192 |
| QUOTE PROGETTO       | -390,468 | -390,225 | -390,200 | -390,200 | -390,472 | -390,744 | -391,016 | -391,288 | -391,560 | -391,832 | -392,104 | -392,376 | -392,648 | -392,920 | -393,192 |
| DIFFERENZA DI QUOTA  | 0,000    | 0,000    | 0,000    | 0,000    | 0,000    | 0,000    | 0,000    | 0,000    | 0,000    | 0,000    | 0,000    | 0,000    | 0,000    | 0,000    | 0,000    |

**Regione Basilicata**



**Comune di Matera**



*Committente:*



**CANADIAN SOLAR CONSTRUCTION s.r.l.**  
via Mercato, 3-5 - 20121 Milano (MI)  
c.f. IT09360300967



**TITOLO DEL PROGETTO:**

**Progetto per la realizzazione e l'esercizio di un impianto fotovoltaico denominato "Sant'Eustachio" avente potenza nominale pari a 19,98 MWp**

|  |                                     |            |                 |                |
|--|-------------------------------------|------------|-----------------|----------------|
| Documento:   | <b>PROGETTO DEFINITIVO</b>          | N° Tavola: | <b>A.12.b.4</b> |                |
| Richiesta Autorizzazione Unica ai sensi del D. Lgs. 387 del 29/09/2003 |                                     |            |                 |                |
| Elaborato:   | <b>SEZIONI TRASVERSALI IMPIANTO</b> |            | SCALA:          | <b>1:1.000</b> |
|  |                                     |            | FOGLIO:         | <b>1 di 1</b>  |
|  |                                     |            | FORMATO:        | <b>A1</b>      |

Folder: **Impianto**

Nome file: **A.12.b.4\_Sezioni Trasversali Impianto.pdf**

**Progettazione:**



**NEW DEVELOPMENTS S.r.l.**  
Piazza Europa, 14  
87100 Cosenza (CS)

**Progettisti:**



dott. ing. Giovanni Guzzo Foliaro



dott. ing. Amedeo Costabile



dott. ing. Francesco Meringolo

| Rev. | Data Revisione | Descrizione Revisione | Redatto  | Controllato | Approvato |
|------|----------------|-----------------------|----------|-------------|-----------|
| 00   | 15/10/2019     | PRIMA EMISSIONE       | New Dev. | CSC         | CSC       |