




PARTICOLARE CANCELLO CARRABILE  
SCALA 1:50

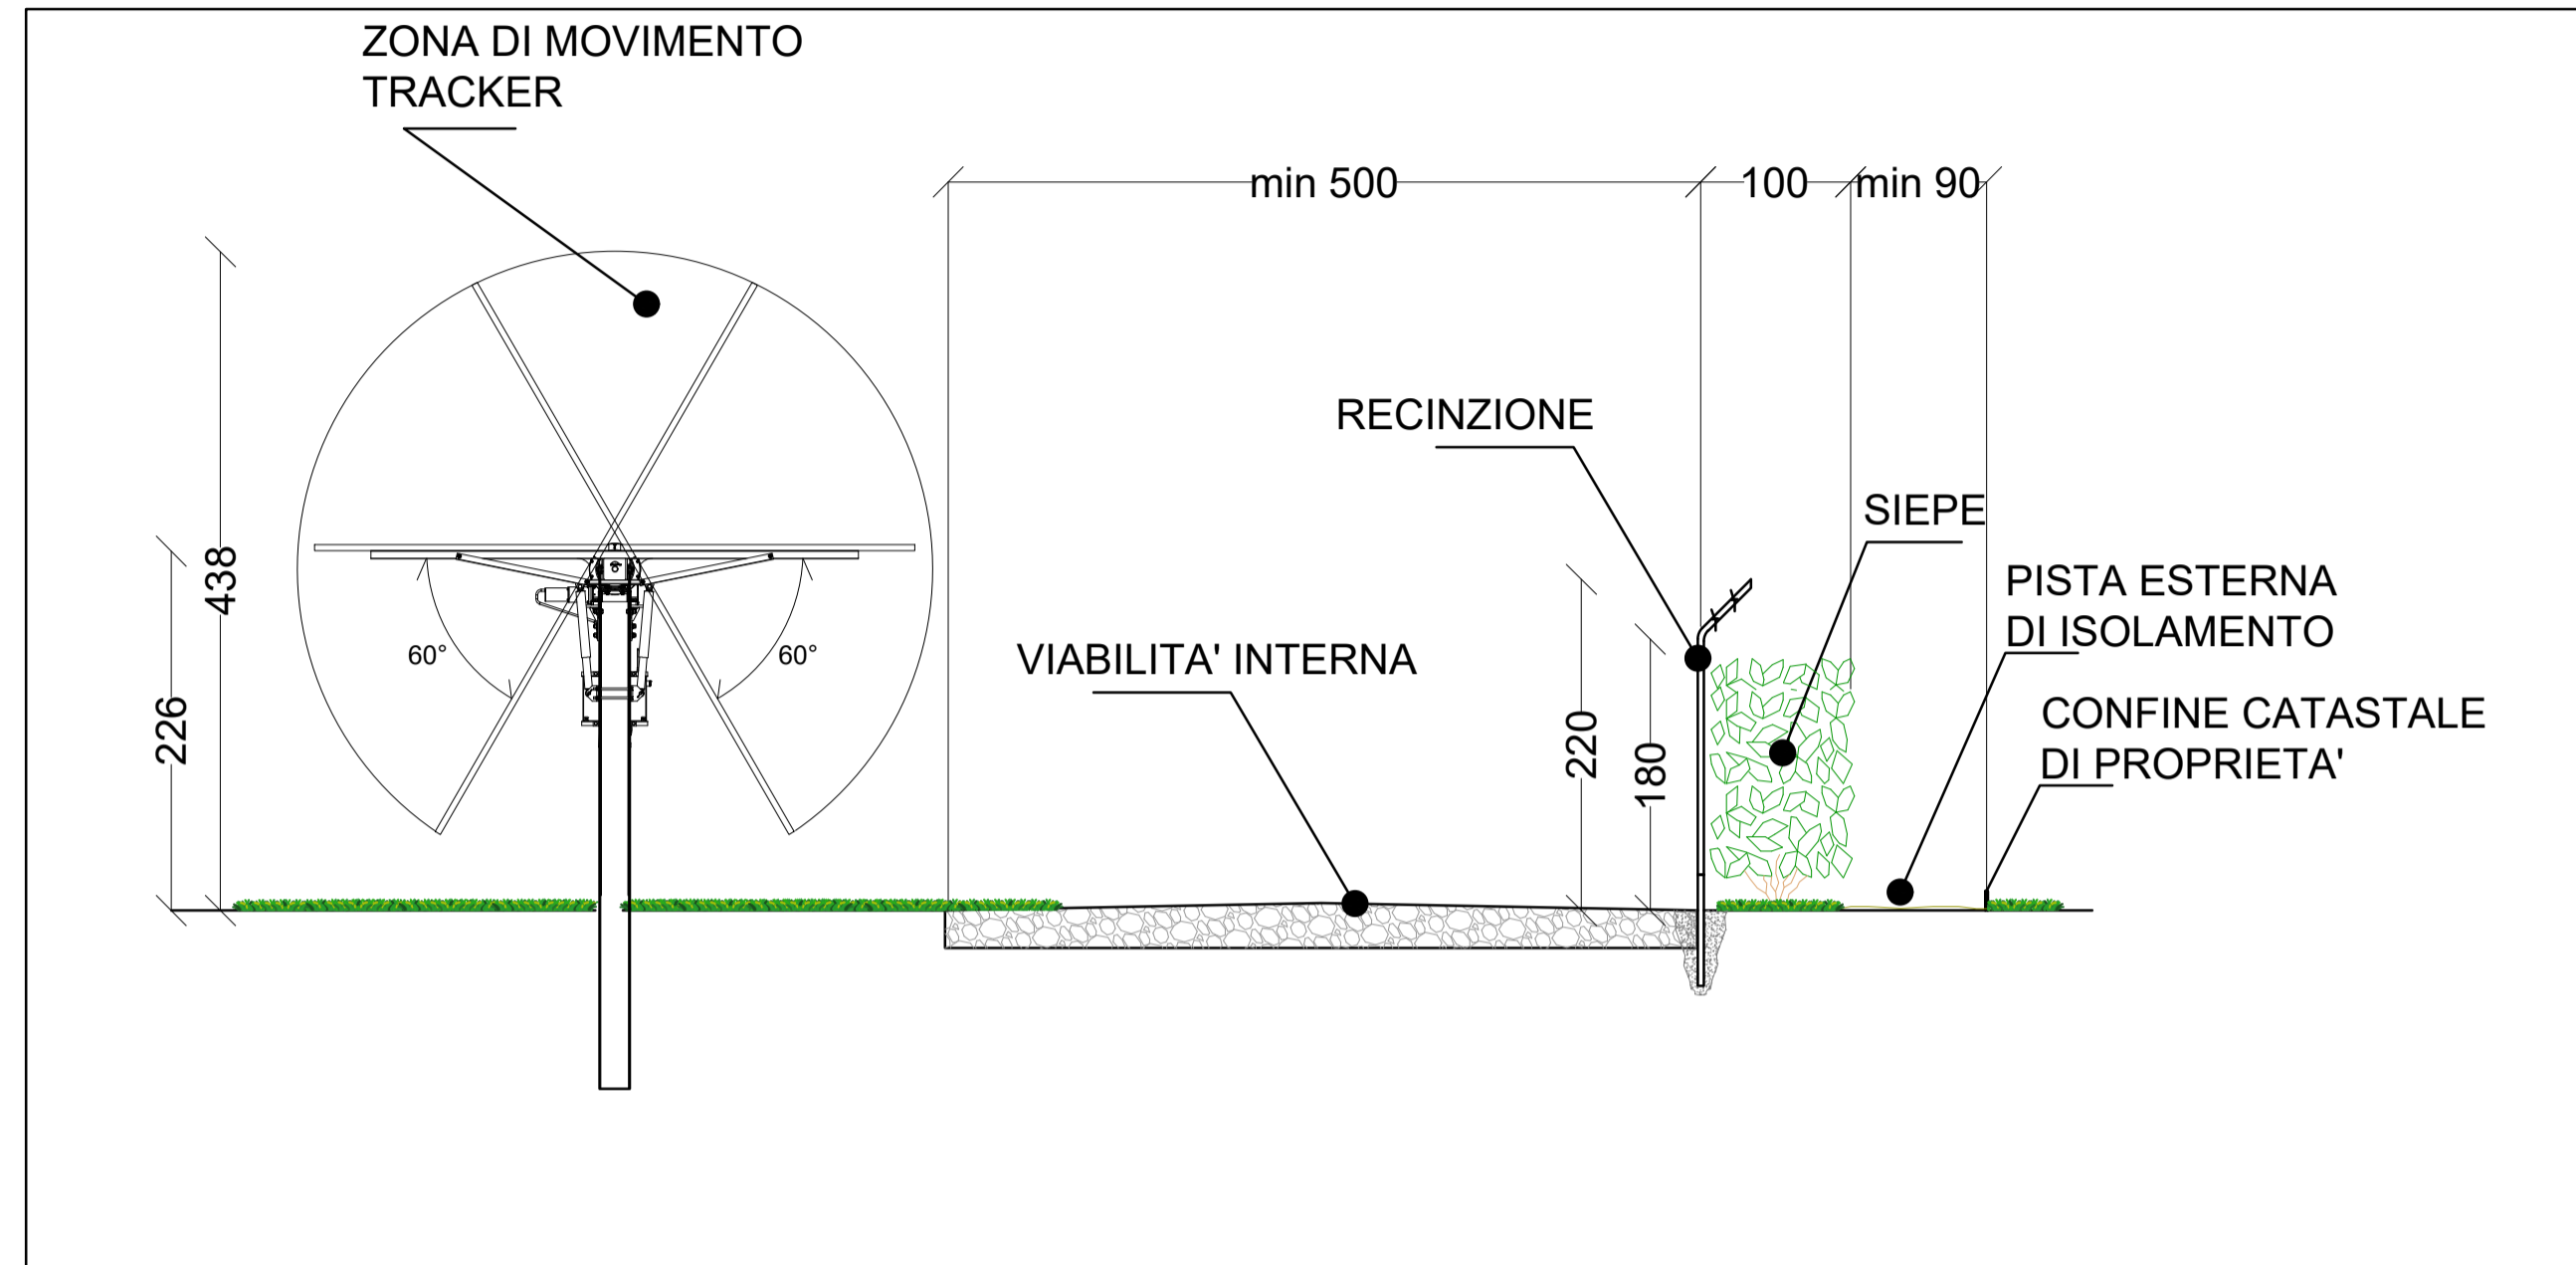

SEZIONE TIPO ZONE PERIMETRALI  
SCALA 1:50

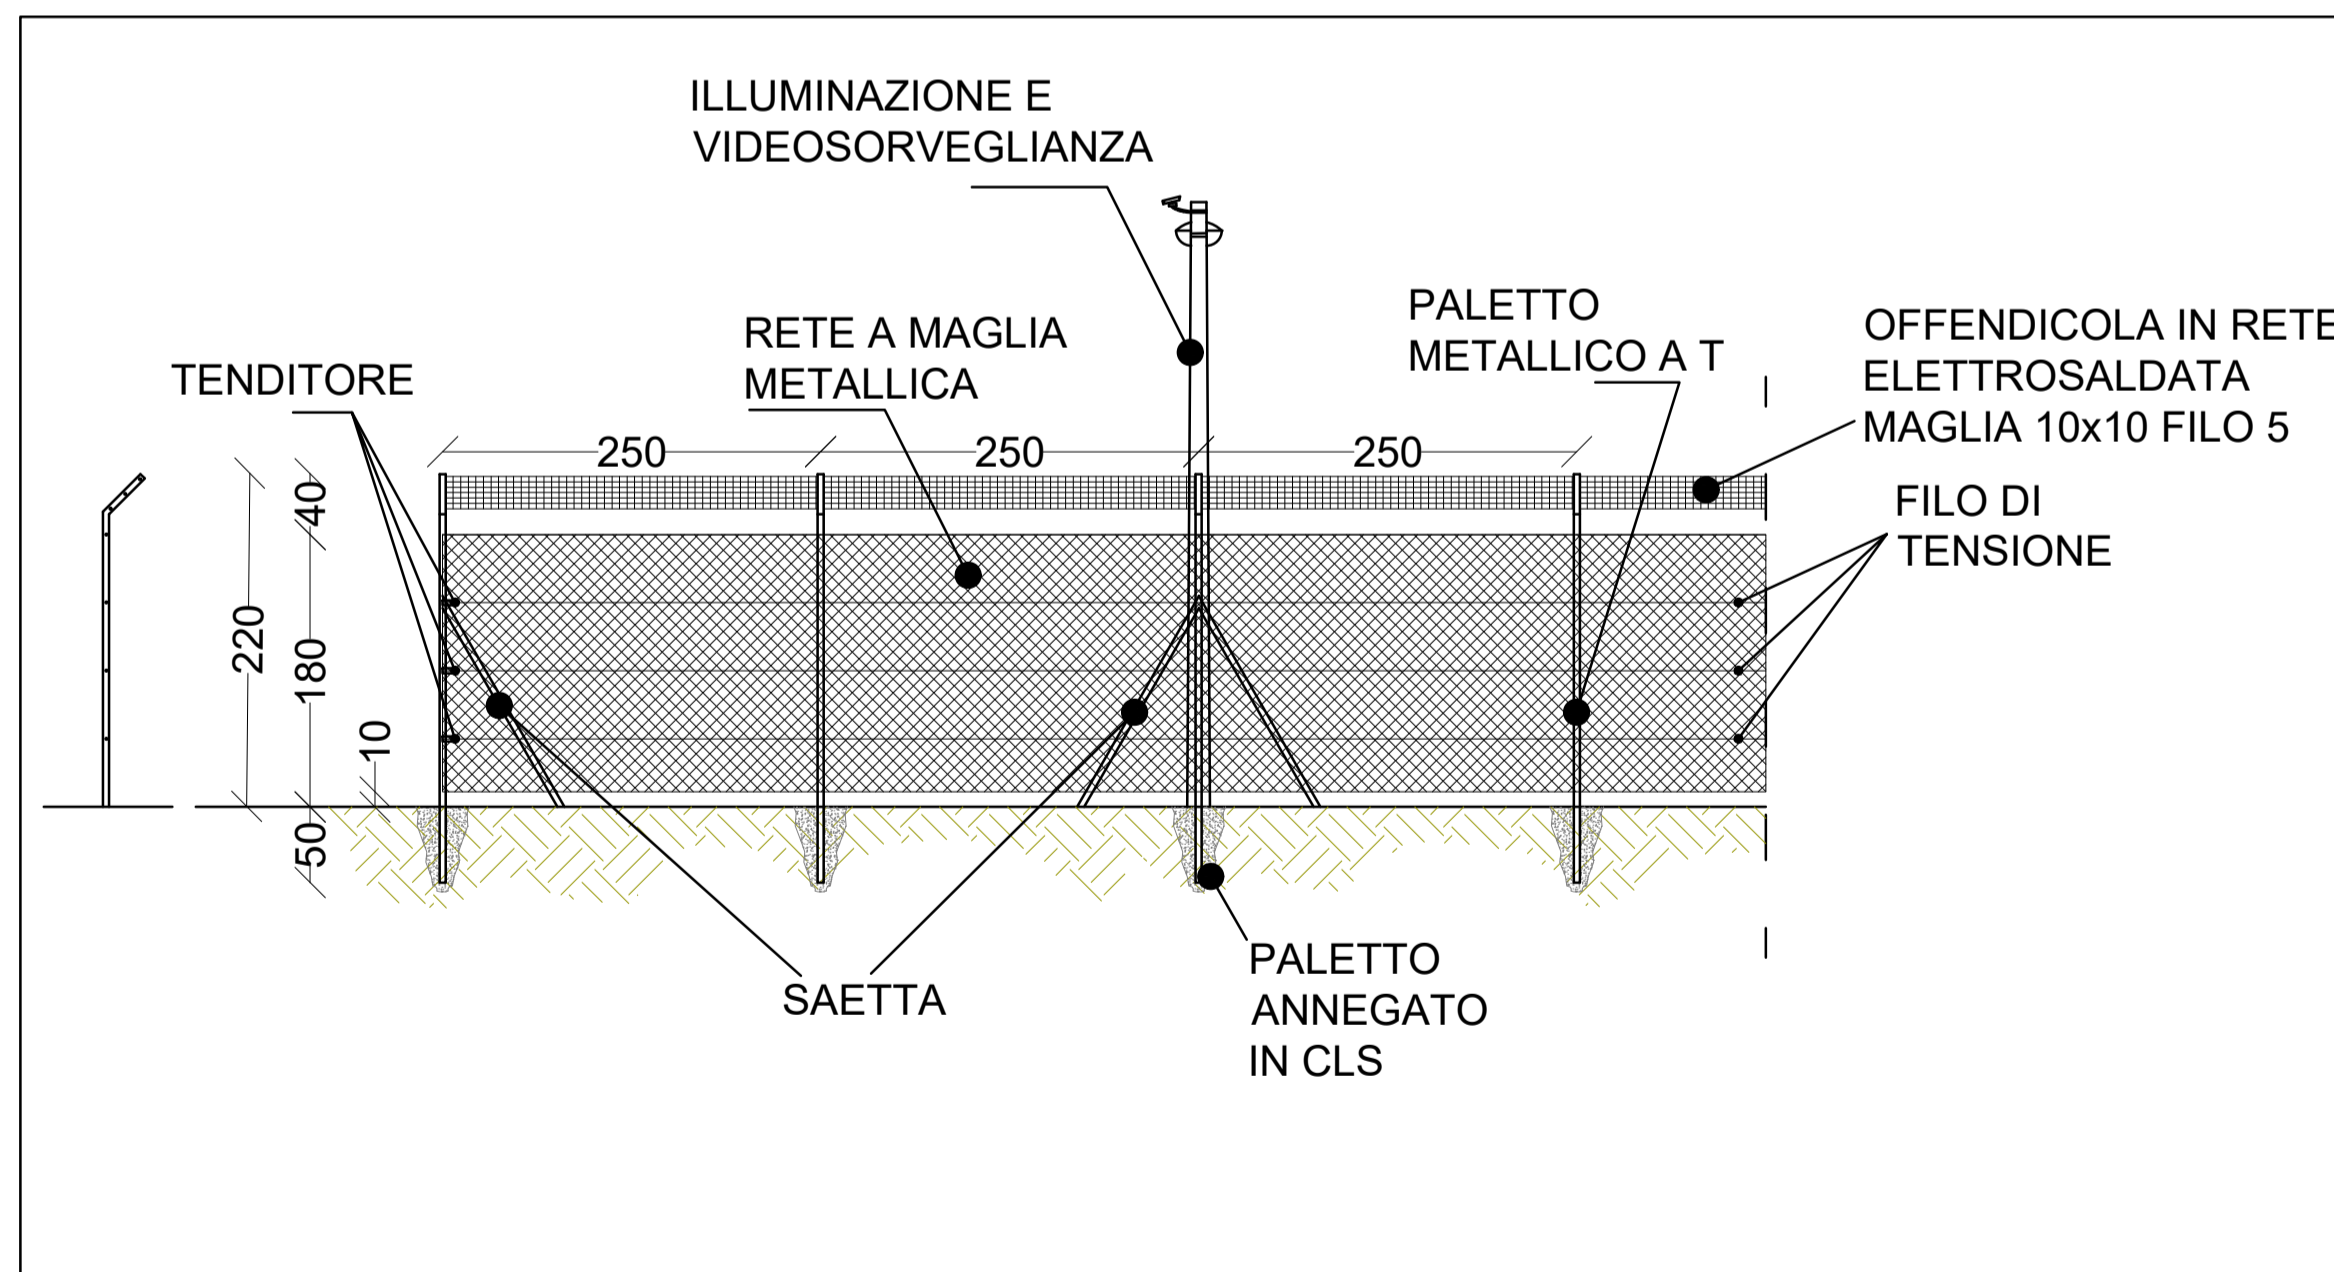

PARTICOLARE SVILUPPO RECINZIONE  
SCALA 1:50

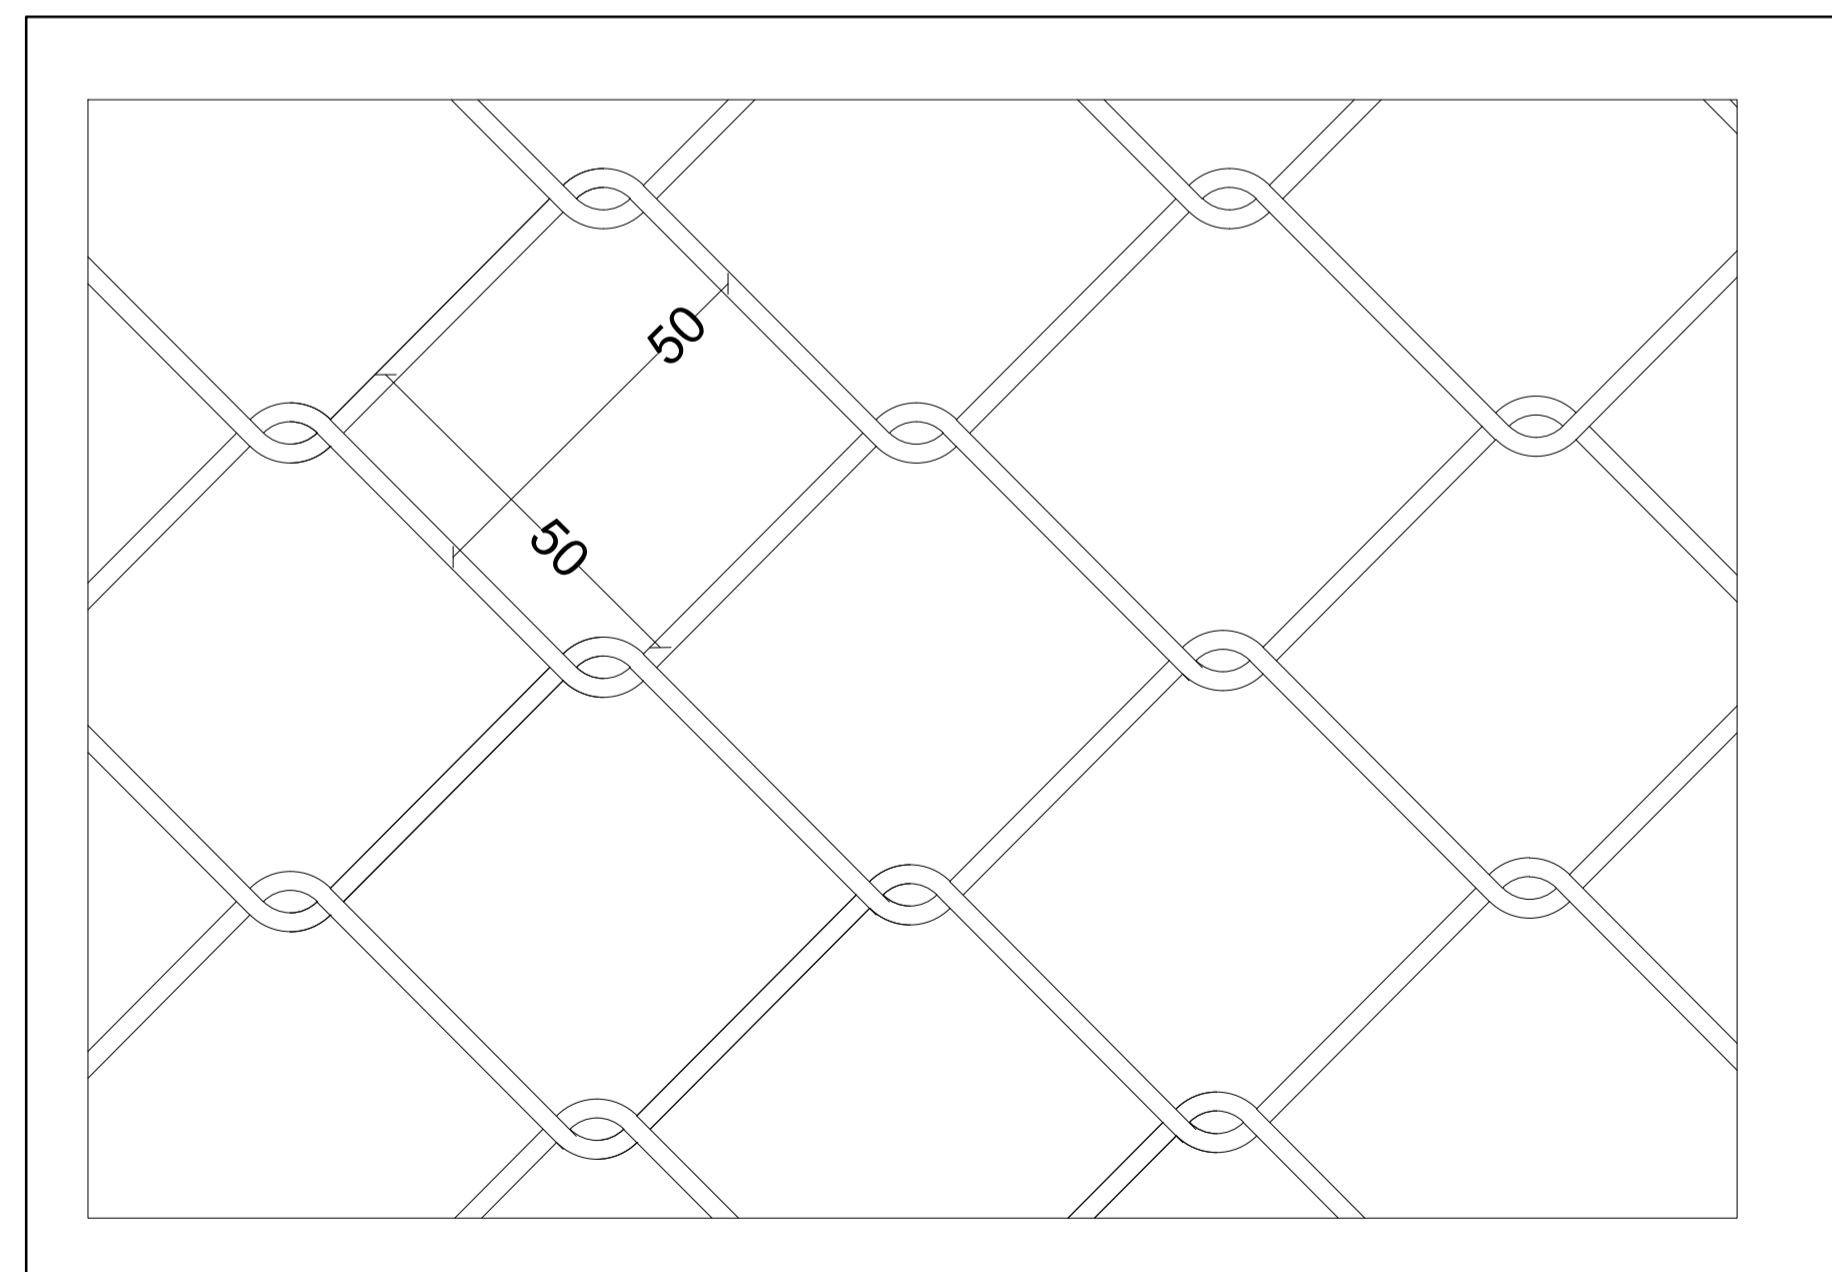

DETTAGLIO MAGLIA RECINZIONE  
SCALA 1:1

Regione Basilicata Comune di Matera Committente:  
  
 CANADIAN SOLAR CONSTRUCTION s.r.l.  
 via Mercato, 3-5 - 20121 Milano (MI)  
 c.f. IT09360300967



Titolo del Progetto:  
**Progetto per la realizzazione e l'esercizio di un impianto fotovoltaico denominato "Sant'Eustachio" avente potenza nominale pari a 19,98 MWp**

Documento:	<b>PROGETTO DEFINITIVO</b>	N° Tavola:	<b>A.12.c.1</b>
Richiesta Autorizzazione Unica ai sensi del D. Lgs. 387 del 29/09/2003		SCALA:	1:50 - 1:1
<b>DISEGNI ARCHITETTONICI</b>		FOGLIO:	1 di 1
<b>RECINZIONE TIPO IMPIANTO FOTOVOLTAICO</b>		FORMATO:	A1

Folder: Opere\_d'arte Nome file: A.12.c.1\_Recinzione\_tipo\_impianto.pdf  
 Progettazione: Progettisti:

dott. ing. Giovanni Guzzo Foliaro

dott. ing. Amedeo Costabile

dott. ing. Francesco Meringolo

Rev.	Data Revisione	Descrizione Revisione	Redatto	Controllato	Approvato
00	15/10/2019	PRIMA EMISSIONE	New Dev.	CSC	CSC