


Regione Basilicata

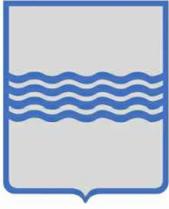

Comune di Matera



Committente:



CANADIAN SOLAR CONSTRUCTION s.r.l.
via Mercato, 3-5 - 20121 Milano (MI)
c.f. IT09360300967



Titolo del Progetto:

Progetto per la realizzazione e l'esercizio di un impianto fotovoltaico denominato "Sant'Eustachio" avente potenza nominale pari a 19,98 MWp

Documento:

PROGETTO DEFINITIVO

Richiesta Autorizzazione Unica ai sensi del D. Lgs. 387 del 29/09/2003

N° Tavola:

A.12.c.2

Elaborato:

RECINZIONE TIPO SSE

SCALA:

1:20

FOGLIO:

1 di 1

FORMATO:

A3

Folder: **Opere_d'arte**

Nome file: **A.12.c.2_Recinzione_tipo_SSE.pdf**


Progettazione:



NEW DEVELOPMENTS


NEW DEVELOPMENTS S.r.l
Piazza Europa, 14
87100 Cosenza (CS)

Progettista:

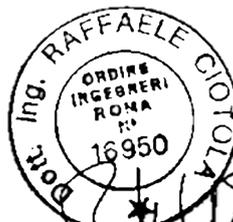


dott. ing. Raffaele Ciotola

Rev:	Data Revisione	Descrizione Revisione	Redatto	Controllato	Approvato
00	15/10/2019	PRIMA EMISSIONE	RC	NewDev	CSC

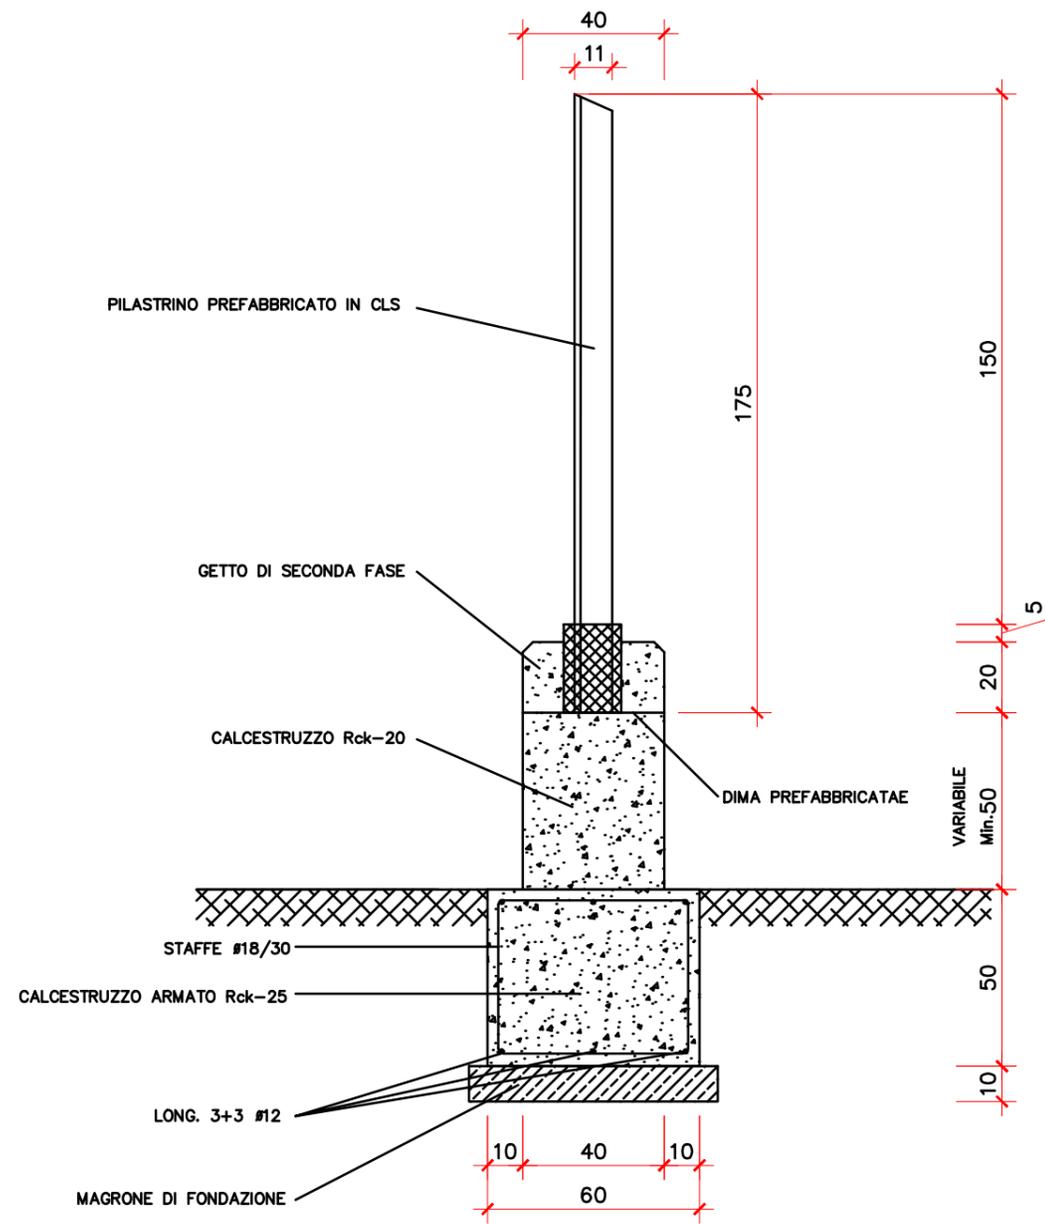

SEZIONE A-A'

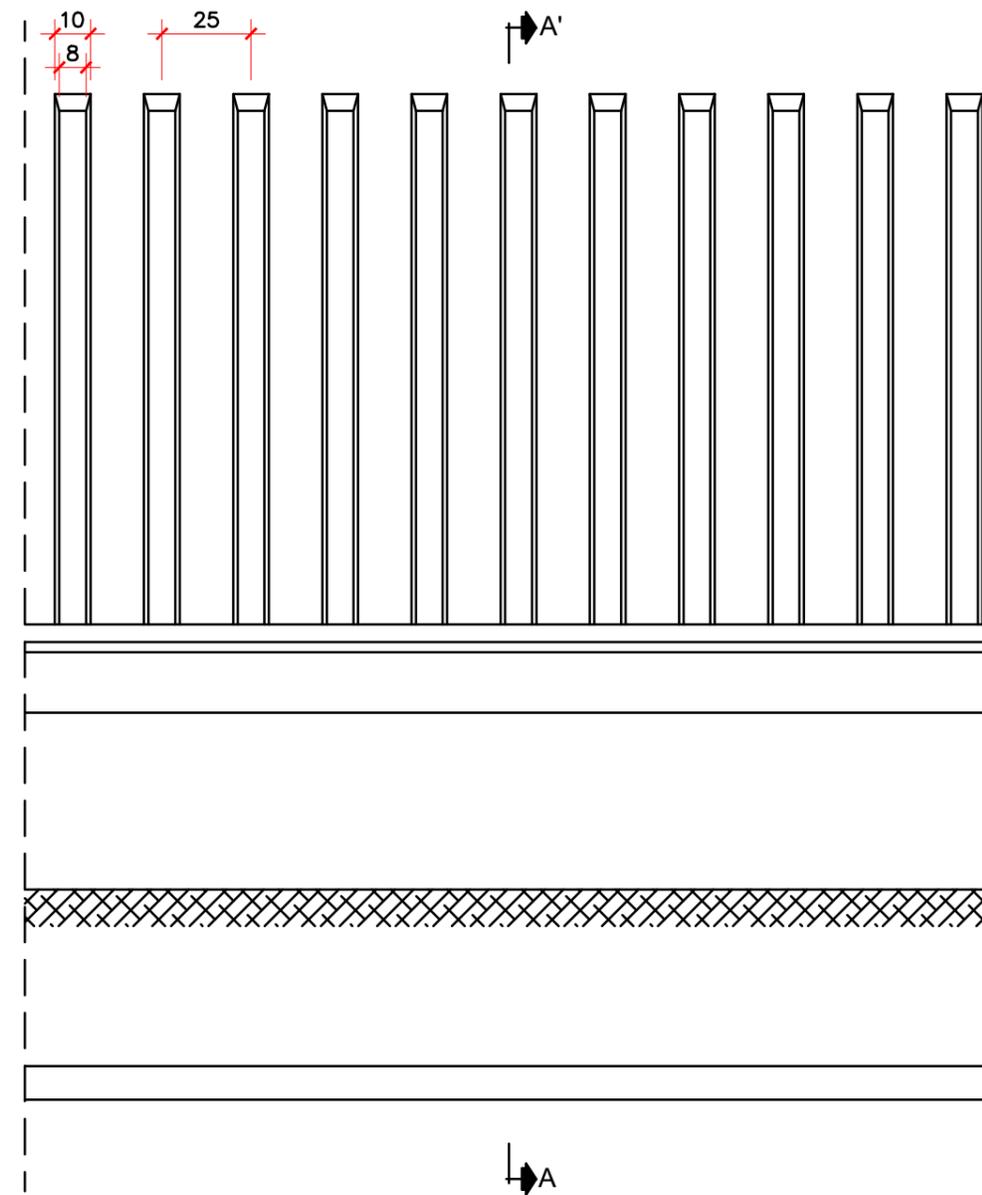

VISTA FRONTALE