

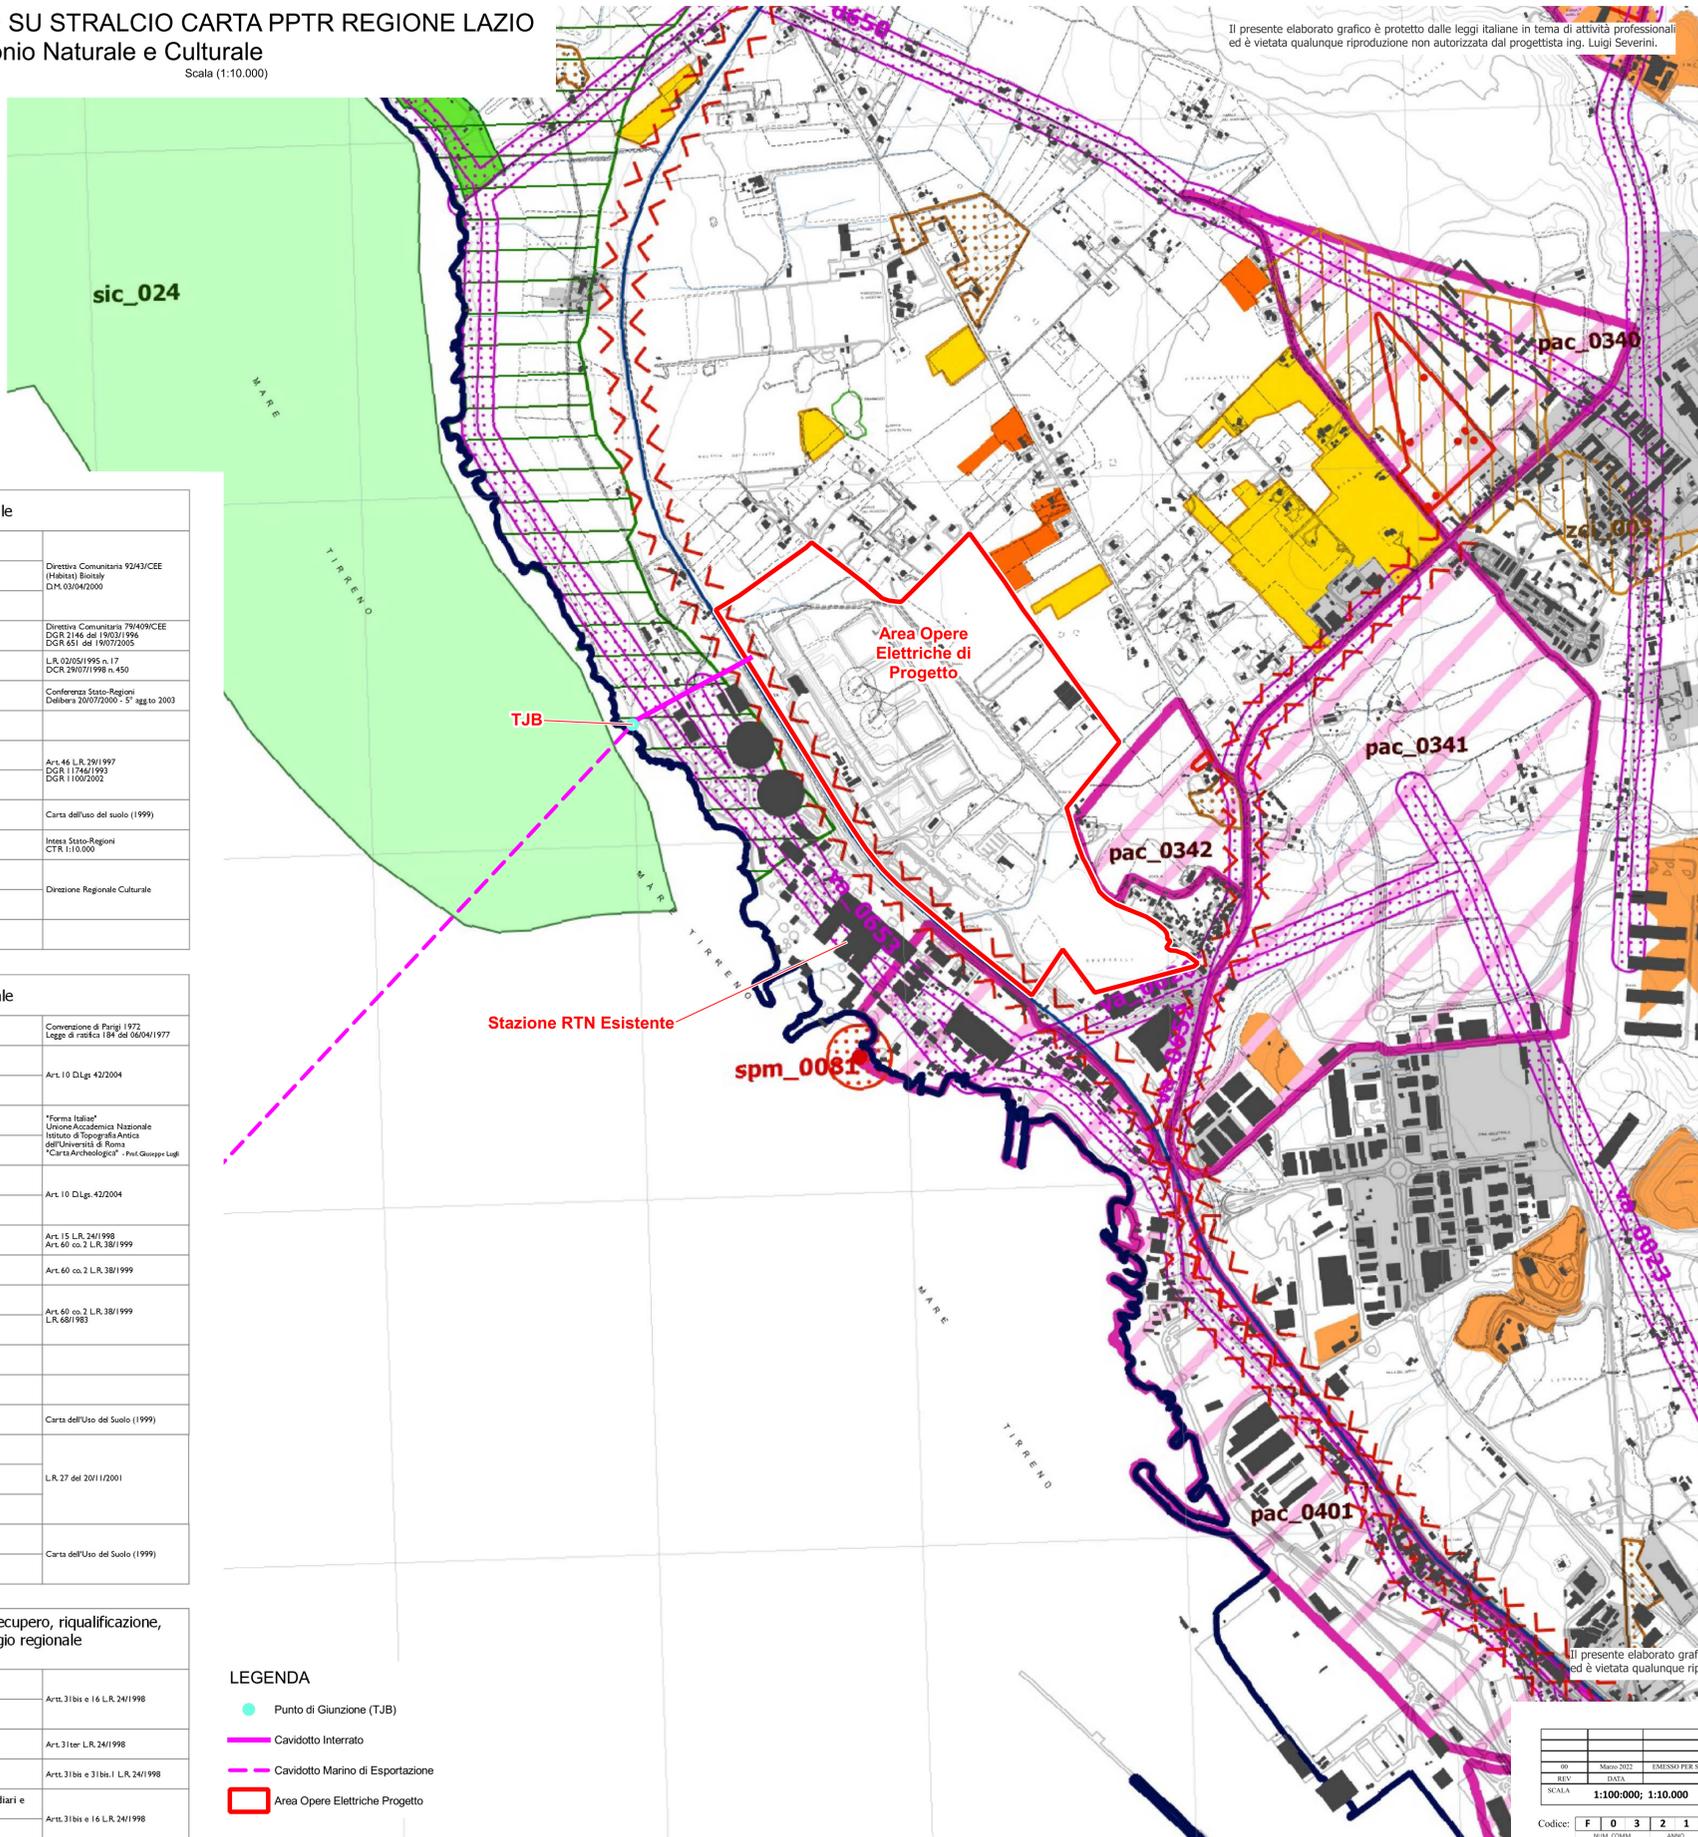


UBICAZIONE PARCO EOLICO SU STRALCIO CARTA PPTR REGIONE LAZIO
TAVOLA "C" - Beni del Patrimonio Naturale e Culturale

Scala (1:10.000)

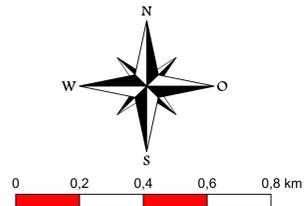

Il presente elaborato grafico è protetto dalle leggi italiane in tema di attività professionali ed è vietata qualunque riproduzione non autorizzata dal progettista ing. Luigi Severini.

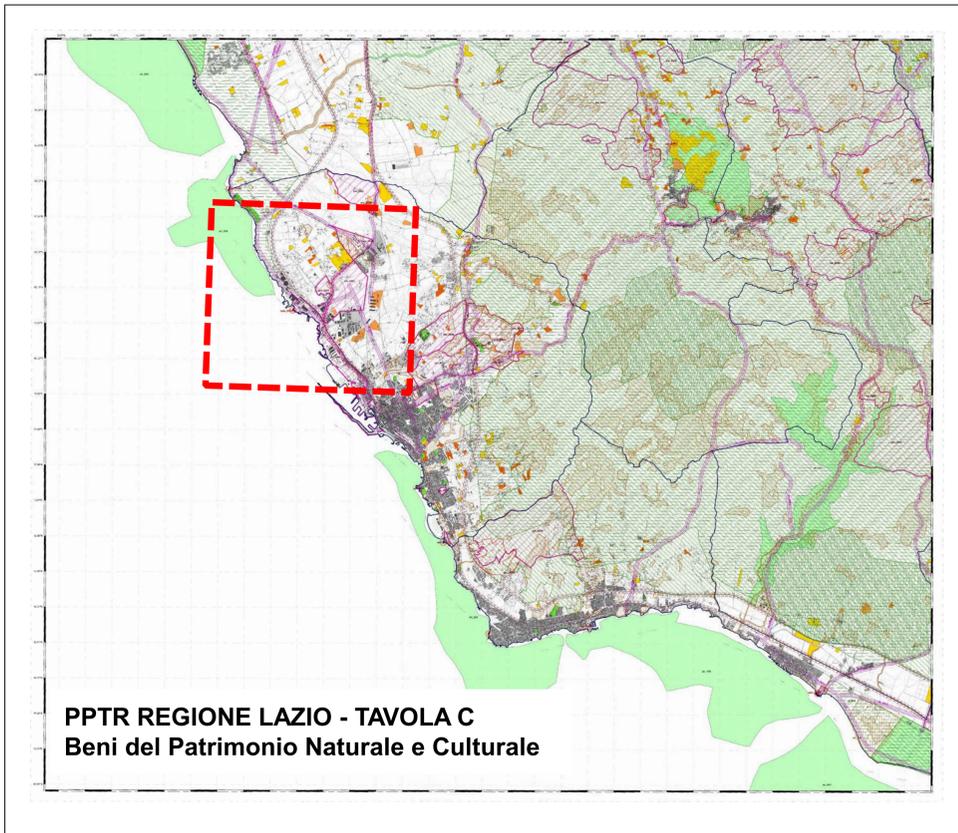

PPTR REGIONE LAZIO - TAVOLA C
Beni del Patrimonio Naturale e Culturale

Beni del Patrimonio Naturale		
sic_001	Zone a conservazione speciale Siti di interesse comunitario	
sin_001	Zone a conservazione speciale Siti di interesse nazionale	Direttiva Comunitaria 92/43/CEE (Habitat) Biotopi D.M. 03/04/2000
sir_001	Zone a conservazione speciale Siti di interesse regionale	
zps_001	Zone a protezione speciale (Conservazione uccelli selvatici)	Direttiva Comunitaria 79/409/CEE DGR 2146 del 19/03/1994 DGR 651 del 19/07/2005
apv_001	Ambiti di protezione delle attività venatorie (AFV, Bandite, ZAC, ZRC, FC)	LR. 02/05/1995 n. 17 DCR 29/07/1998 n. 450
of_001	Oasi faunistiche incluse nell'elenco ufficiale delle Aree Protette	Conferenza Stato-Regioni Delibera 2007/2000 - 5° agg.to 2003
zci_001	Zone a conservazione indiretta	
sp_001	Schema del Piano Regionale dei Parchi Aree	Art. 46 LR 29/11/1997 DGR 11/746/1993 DGR 11/00/2002
sp_001	Schema del Piano Regionale dei Parchi Puntuali	
clc_001	Pascoli, rocce, aree nude (Carta dell'Uso del Suolo)	Carta dell'Uso del Suolo (1999)
	Reticolo idrografico	Intesa Stato-Regioni CTR 1:10.000
geo_001	Geositi (ambiti geologici e geomorfologici) Aree	
geo_001	Geositi (ambiti geologici e geomorfologici) Puntuali	Direzione Regionale Culturale
bnf_001	Filari alberature	

Beni del Patrimonio Culturale		
bpu_001	Beni della Lista del patrimonio mondiale dell'UNESCO (siti culturali)	Convenzione di Parigi 1972 Legge di ratifica 198 del 02/04/1977
ara_001	Beni del patrimonio archeologico Aree	Art. 10 DLgs 42/2004
arp_001	Beni del patrimonio archeologico Puntuali - fascia di rispetto 100 mt.	
ca_001	Centri antichi, necropoli, abitati	"Forma Italia" Unione Accademia Nazionale Istituto di Topografia Antica dell'Università di Roma "Carta Archeologica" - Prof. Giuseppe Lugli
va_001	Viabilità antica Fascia di rispetto 50 mt.	
sam_001	Beni del patrimonio monumentale storico e architettonico Aree	Art. 10 DLgs 42/2004
spm_001	Beni del patrimonio monumentale storico e architettonico Puntuali - fascia di rispetto 100 mt.	
pv_001	Parchi, giardini e ville storiche	Art. 15 LR 24/1998 Art. 60 co. 2 LR 38/1999
vs_001	Viabilità e infrastrutture storiche	Art. 60 co. 2 LR 38/1999
sac_001	Beni areali	Art. 60 co. 2 LR 38/1999 LR 68/1983
spc_001	Beni puntuali Fascia di rispetto 100 mt.	
cc_001	Beni areali	
cc_001	Beni puntuali Fascia di rispetto 100 mt.	
ic_001	Beni lineari Fascia di rispetto 100 mt.	Carta dell'Uso del Suolo (1999)
cp_001	Viabilità di grande comunicazione	
ca_001	Ferrovia	LR 27 del 20/11/2001
cl_001	Grandi infrastrutture (aerporti, porti e centri intermodali)	
	Tessuto urbano	Carta dell'Uso del Suolo (1999)
	Aree ricreative interne al tessuto urbano (parchi urbani, aree sportive, campeggi, etc.)	

Ambiti prioritari per i progetti di conservazione, recupero, riqualificazione, gestione e valorizzazione del paesaggio regionale		
Art. 143 DLgs 42/2004		
	Punti di vista	Art. 31 bis e 16 LR 24/1998
	Percorsi panoramici	
pac_001	Parchi archeologici e culturali	Art. 31 ter LR 24/1998
	Sistema agrario a carattere permanente	Art. 31 bis e 31 bis.1 LR 24/1998
	Aree con fenomeni di frazionamenti fondiari e processi insediativi diffusi	Art. 31 bis e 16 LR 24/1998
	Discariche, depositi, cave	

LEGENDA

- Punto di Giunzione (TJB)
- Cavidotto interrato
- Cavidotto Marino di Esportazione
- Area Opere Elettriche Progetto

NO	DATA	EMISSO PER SCRIPTO	DISegnATI	SEVERINI
REV	DATA	DESCRIZIONE	DISIGNATI	PLANNING
SCALA	1:100.000; 1:10.000		FORMATO	A1+
Codice:	F 0 3 2 1 T T 0 6	C P P T R C 0 0 a		
	NUM. COMM.	ANNO	COO.	NUM. ELAB.
				DESCRIZIONE ELABORAZIONE
				REV. REV.

TYRRHENIAN WIND ENERGY srl

Ministero delle Infrastrutture e della Mobilità Sostenibili

- Domanda di Concessione Demaniale ex art. 36 R.D. 327/1942 agg. L.25/2010
- Domanda di Autorizzazione Unica ex art. 12 D.lgs. 387/2003

Ministero della Transizione Ecologica
Ministero della Cultura

- Procedura di Valutazione di Impatto Ambientale ex D.lgs. 152/2006

Progetto preliminare
PARCO EOLICO OFFSHORE AL LARGO DELLE COSTE DI CIVITAVECCHIA

UBICAZIONE PARCO EOLICO SU STRALCIO CARTA PPTR REGIONE LAZIO TAVOLA "C" - Beni del Patrimonio Naturale e Culturale

TT06
F0321.TT06.CPPTRC.00.a

Progetto
Dott. Ing. Luigi Severini
Ord. Ing. Prov. TA n. 776

Elaborazioni
ilStudio
Engineering & Consulting **ilStudio**

Concept & Innovations
Nice Technology