


UBICAZIONE MACROAREA DELLA SOTTOSTAZIONE DI MISURA E CONSEGNA SU FOTO AEREA

Scala (1:10.000)

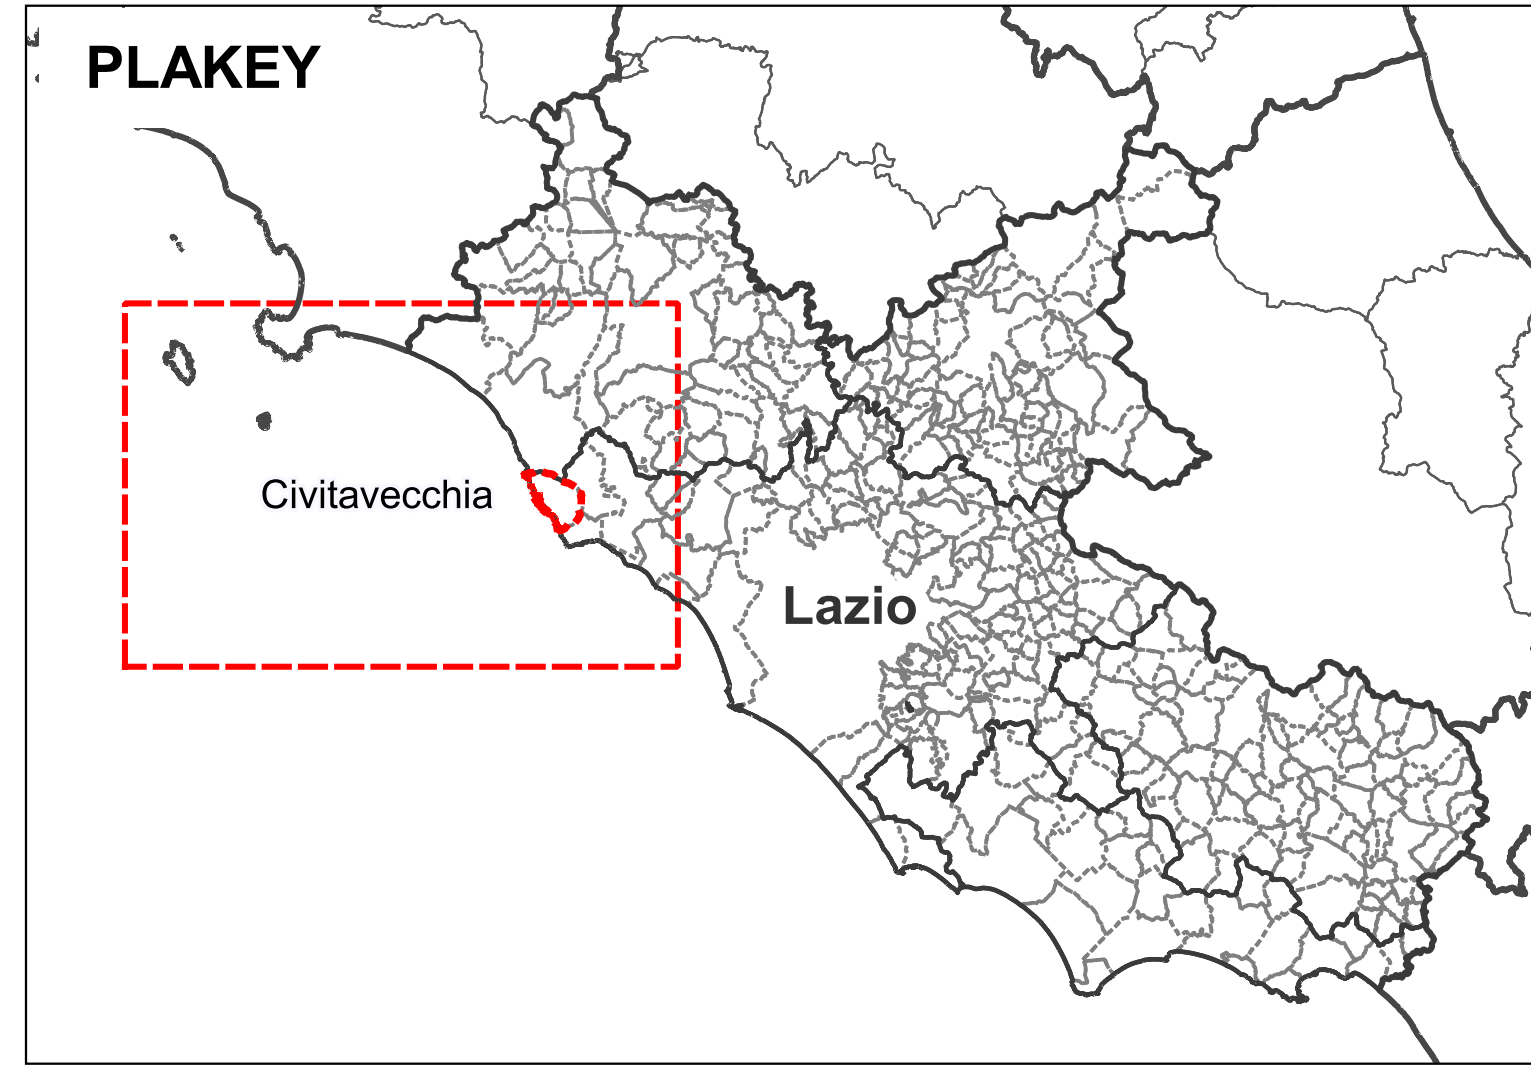

LEGENDA

- Punto di Giunzione (TJB)
- Cavidotto Interrato
- - - Cavidotto Marino di Esportazione
- Macroarea individuata per la collocazione della sottostazione di Misura e Consegna

TYRRHENIAN WIND ENERGY srl

Ministero delle Infrastrutture e della Mobilità Sostenibili

• Domanda di Concessione Demaniale ex art. 36 R.D. 327/1942 agg. L. 25/2010

• Domanda di Autorizzazione Unica ex art. 12 D.lgs. 387/2003

Ministero della Transizione Ecologica
Ministero della Cultura

• Procedura di Valutazione di Impatto Ambientale ex D.lgs. 152/2006

Progetto preliminare
PARCO EOLICO OFFSHORE AL LARGO DELLE COSTE DI CIVITAVECCHIA

UBICAZIONE MACROAREA DELLA SOTTOSTAZIONE DI MISURA E CONSEGNA SU FOTO AEREA

TT08
F0321.TT08.ONSFOT.00.a

Progetto
Dott. Ing. Luigi Severini
Ord. Ing. Prov. TA n. 778

Elaborazioni
ilStudio
Engineering & Consulting Studio

Concept & Innovations
Nice Technology®

Il presente elaborato grafico è protetto dalle leggi italiane in tema di attività professionali ed è vietata qualunque riproduzione non autorizzata dal progettista ing. Luigi Severini.

REV	DATA	EMESSO PER SCOPING	DESCRIZIONE	DONATEI	SEVERINI
00	Marzo 2022	EMESSO PER SCOPING		DONATEI	SEVERINI
REV	DATA		DESCRIZIONE	DESIGNER	PLANNER
SCALA	1:10.000			FORMATO:	A1+

Codice: **F 0 3 2 1 T T 0 8 O N S F O T 0 0 a**

NUM. COMM.	ANNO	COD.	NUM. ELAB.	DESCRIZIONE ELABORATO	REV.	R.L.