



mineo

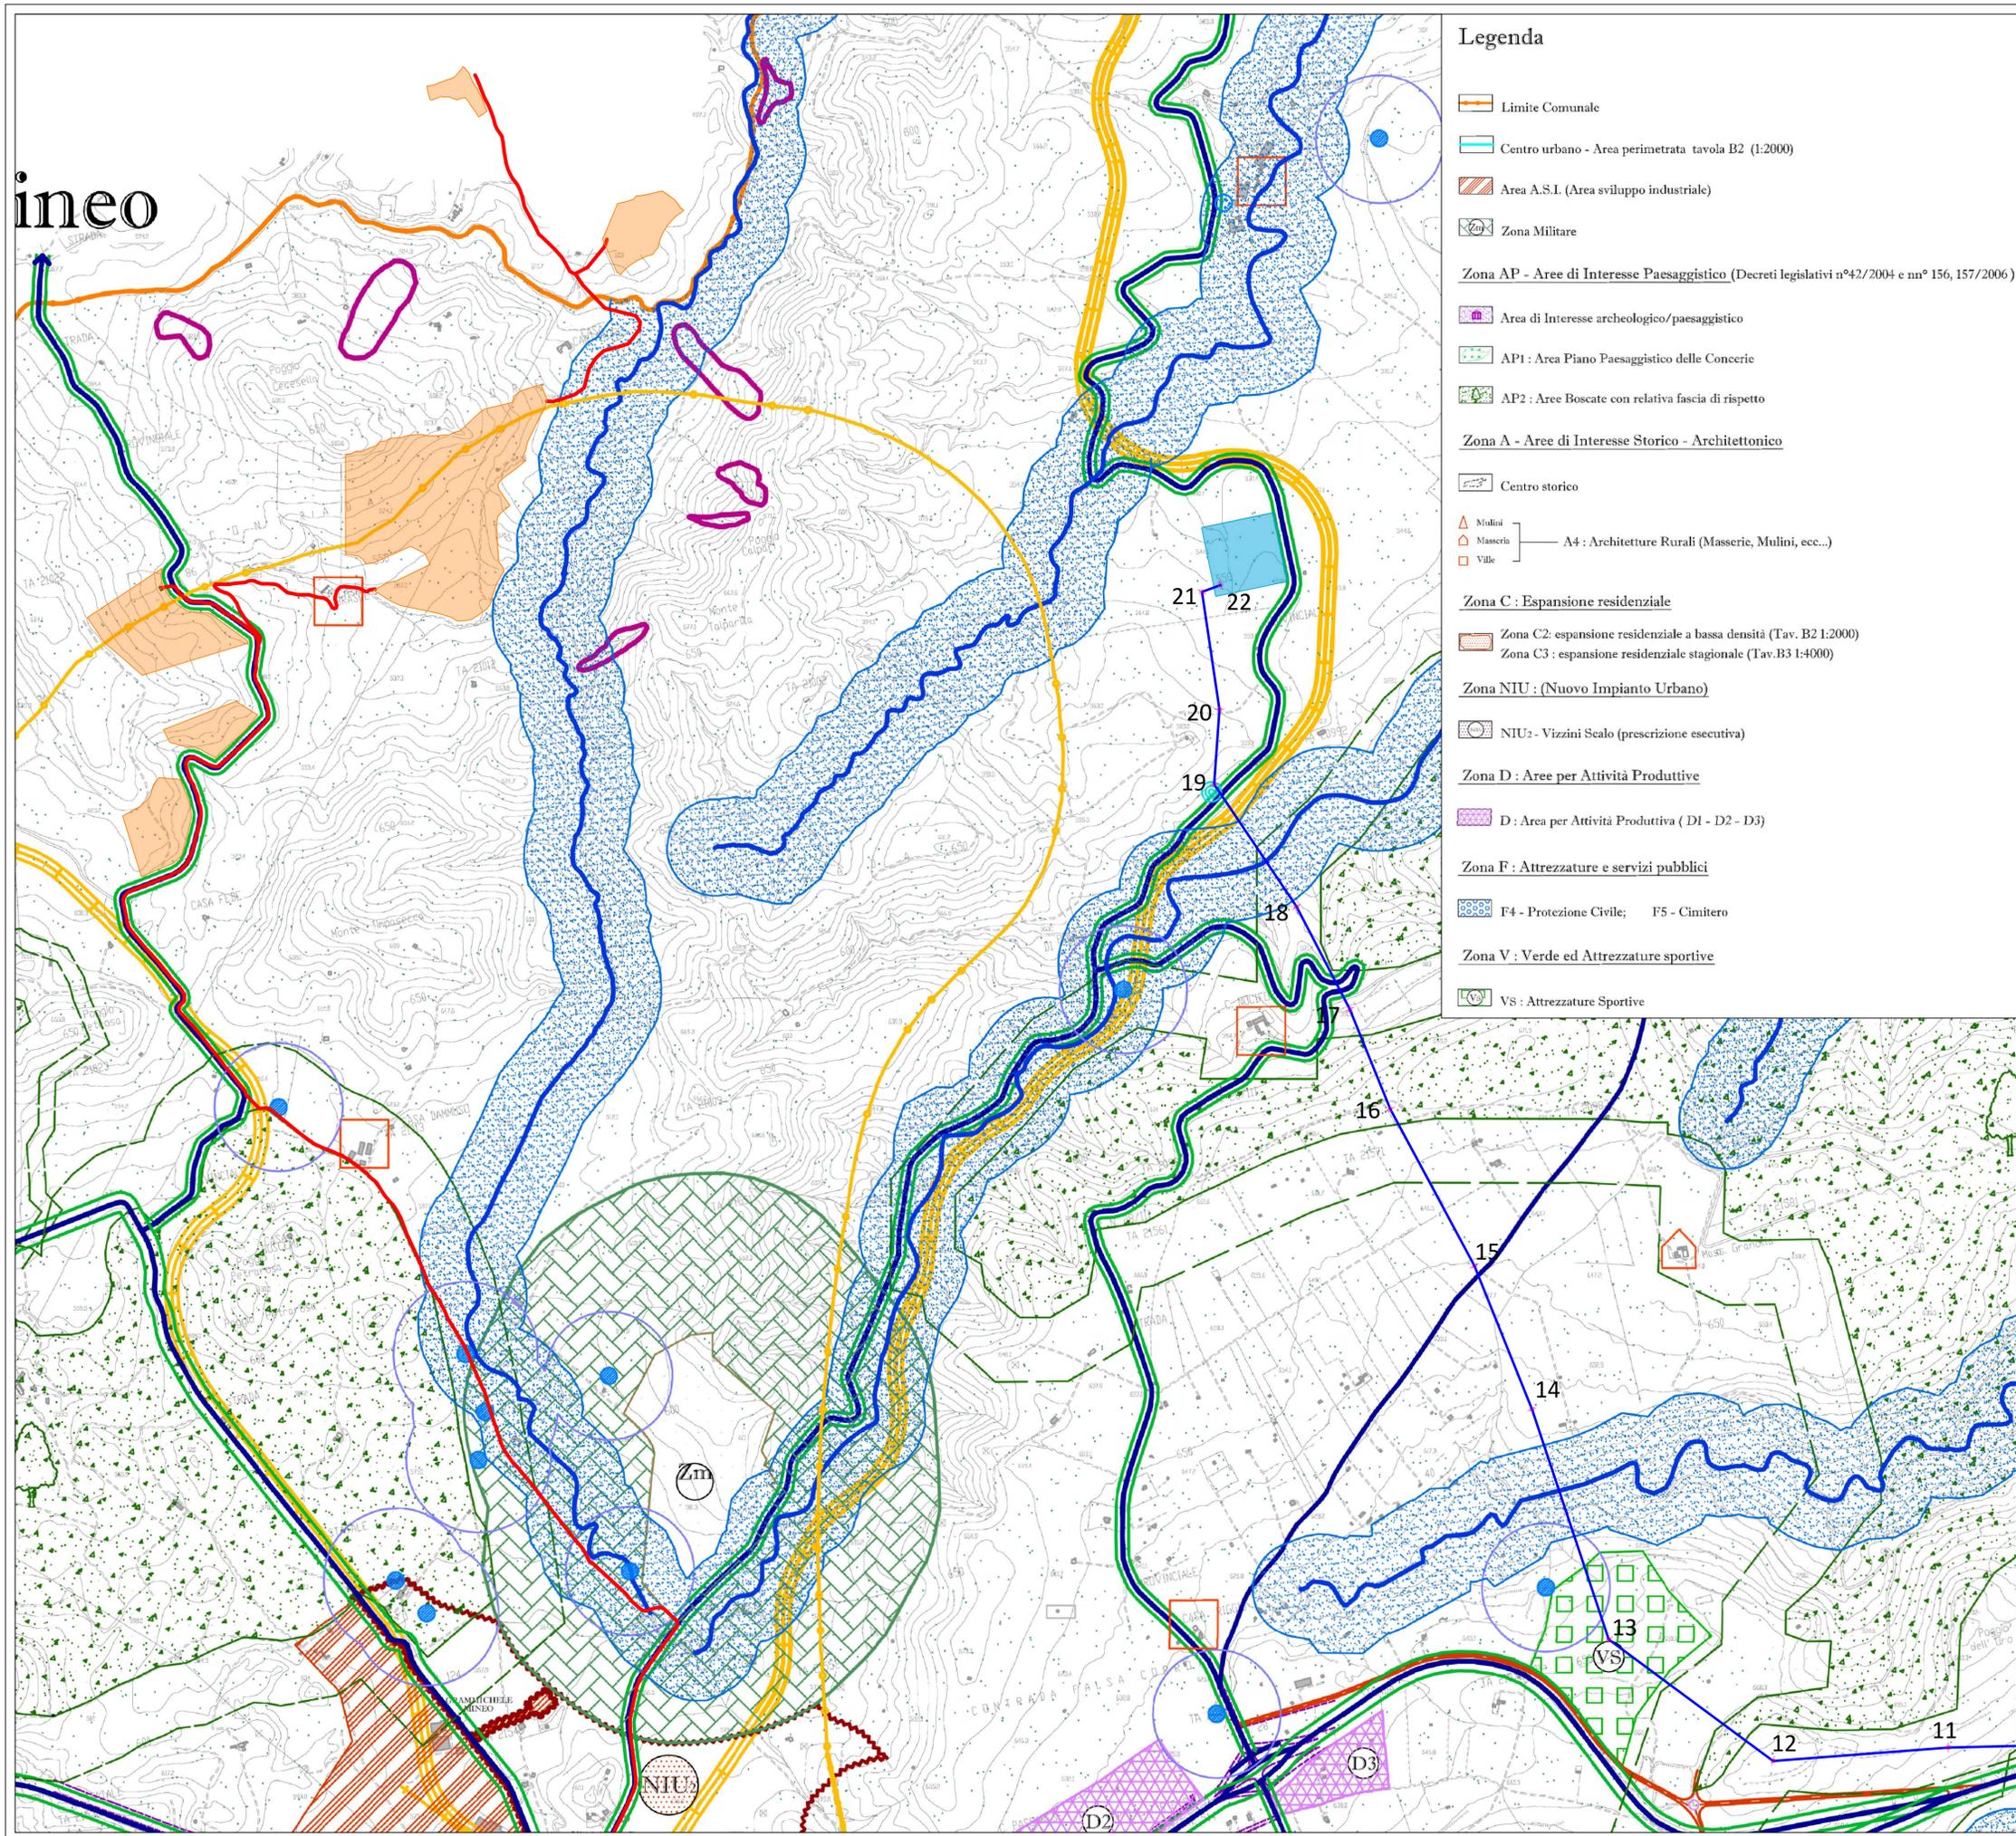

**Legenda**

- Limite Comunale
- Centro urbano - Area perimetrata tavola B2 (1:2000)
- Area A.S.I. (Area sviluppo industriale)
- Zona Militare
- Zona AP - Aree di Interesse Paesaggistico** (Decreti legislativi n°42/2004 e nn° 156, 157/2006)
  - Area di Interesse archeologico/paesaggistico
  - AP1 : Area Piano Paesaggistico delle Concerie
  - AP2 : Aree Boscate con relativa fascia di rispetto
- Zona A - Aree di Interesse Storico - Architettonico**
  - Centro storico
  - Molini
  - Masseria
  - Ville
- Zona C : Espansione residenziale**
  - Zona C2: espansione residenziale a bassa densità (Tav. B2 1:2000)
  - Zona C3 : espansione residenziale stagionale (Tav.B3 1:4000)
- Zona NIU : (Nuovo Impianto Urbano)**
  - NIU2 - Vizzini Scalo (prescrizione esecutiva)
- Zona D : Aree per Attività Produttive**
  - D : Area per Attività Produttiva ( D1 - D2 - D3)
- Zona F : Attrezzature e servizi pubblici**
  - F4 - Protezione Civile; F5 - Cimitero
- Zona V : Verde ed Attrezzature sportive**
  - VS : Attrezzature Sportive

- VS : Attrezzature Sportive
- Zona E : Aree agricole**
  - E : Aree Agricole
- Viabilità**
  - Esistente**
    - Principali vie di comunicazione con relativi vincoli stradali
    - Ferrovia con relativo vincolo
  - Progetto**
    - Nuovi Tracciati
    - Piste ciclabili e percorsi paesaggistici
    - Recupero tracciato ferroviario
- Vincoli**
  - Corsi d'acqua (Elenco G.U. Regno d'Italia n. 260 del 15/11/1938) vincolati ai sensi della legge 8/8/1985
  - Pozzi
  - Fascia di protezione igienica delle opere di presa ad uso potabile (r = 200m)
  - Vincolo P.R.G.A.
  - Vincolo PAI
  - Vincolo cimiteriale
- Infrastruttura**
  - Campo FV
  - Stazione di Utenza
  - Nuova SE "Vizzini" 380/150 kV
  - Cavidotto MT
  - Elettrodotto aereo AT 380kV di collegamento alla SE "Vizzini"
  - Cabina di impianto

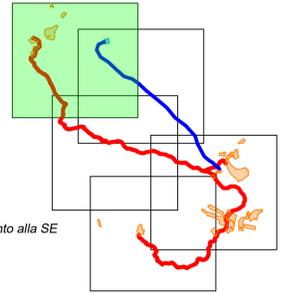

Regione: Sicilia  
 Provincia: Catania, Siracusa, Ragusa  
 Comune: Vizzini, Giarratana, Mineo, Buccheri

**IMPIANTO FOTOVOLTAICO DA 238.8 MWp**  
**PROGETTO DEFINITIVO**

TITOLO: **Impianto fotovoltaico VIZZINI**  
**Inquadramento urbanistico - Scala 1:10.000**

Tavola: **Progettazione**

035.21.01.W05  
 1 di 5

3E Ingegneria S.r.l.  
 Via G. Volpe n.92  
 56121 PISA  
[3eingegneria@pec.it](mailto:3eingegneria@pec.it)  
[www.3eingegneria.it](http://www.3eingegneria.it)  
[info@3eingegneria.it](mailto:info@3eingegneria.it)




Ago. 2021		0	PRIMA EMISSIONE	3E Ingegneria Srl	3E Ingegneria Srl	M.F
Data	Rev.		DESCRIZIONE	Elaborato e controllato da:		Approvato da:
REVISIONI						

PROPRONTE: **ibvogt**

PV ITALY 009 S.R.L.  
 Viale Amedeo Duca D'aosta 76, Bolzano (BZ),  
 CF. e P. IVA n. 05709520877 REA BZ - 233952


Proprietà esclusiva delle Società sopra indicate, utilizzo e duplicazione vietate senza autorizzazione scritta.

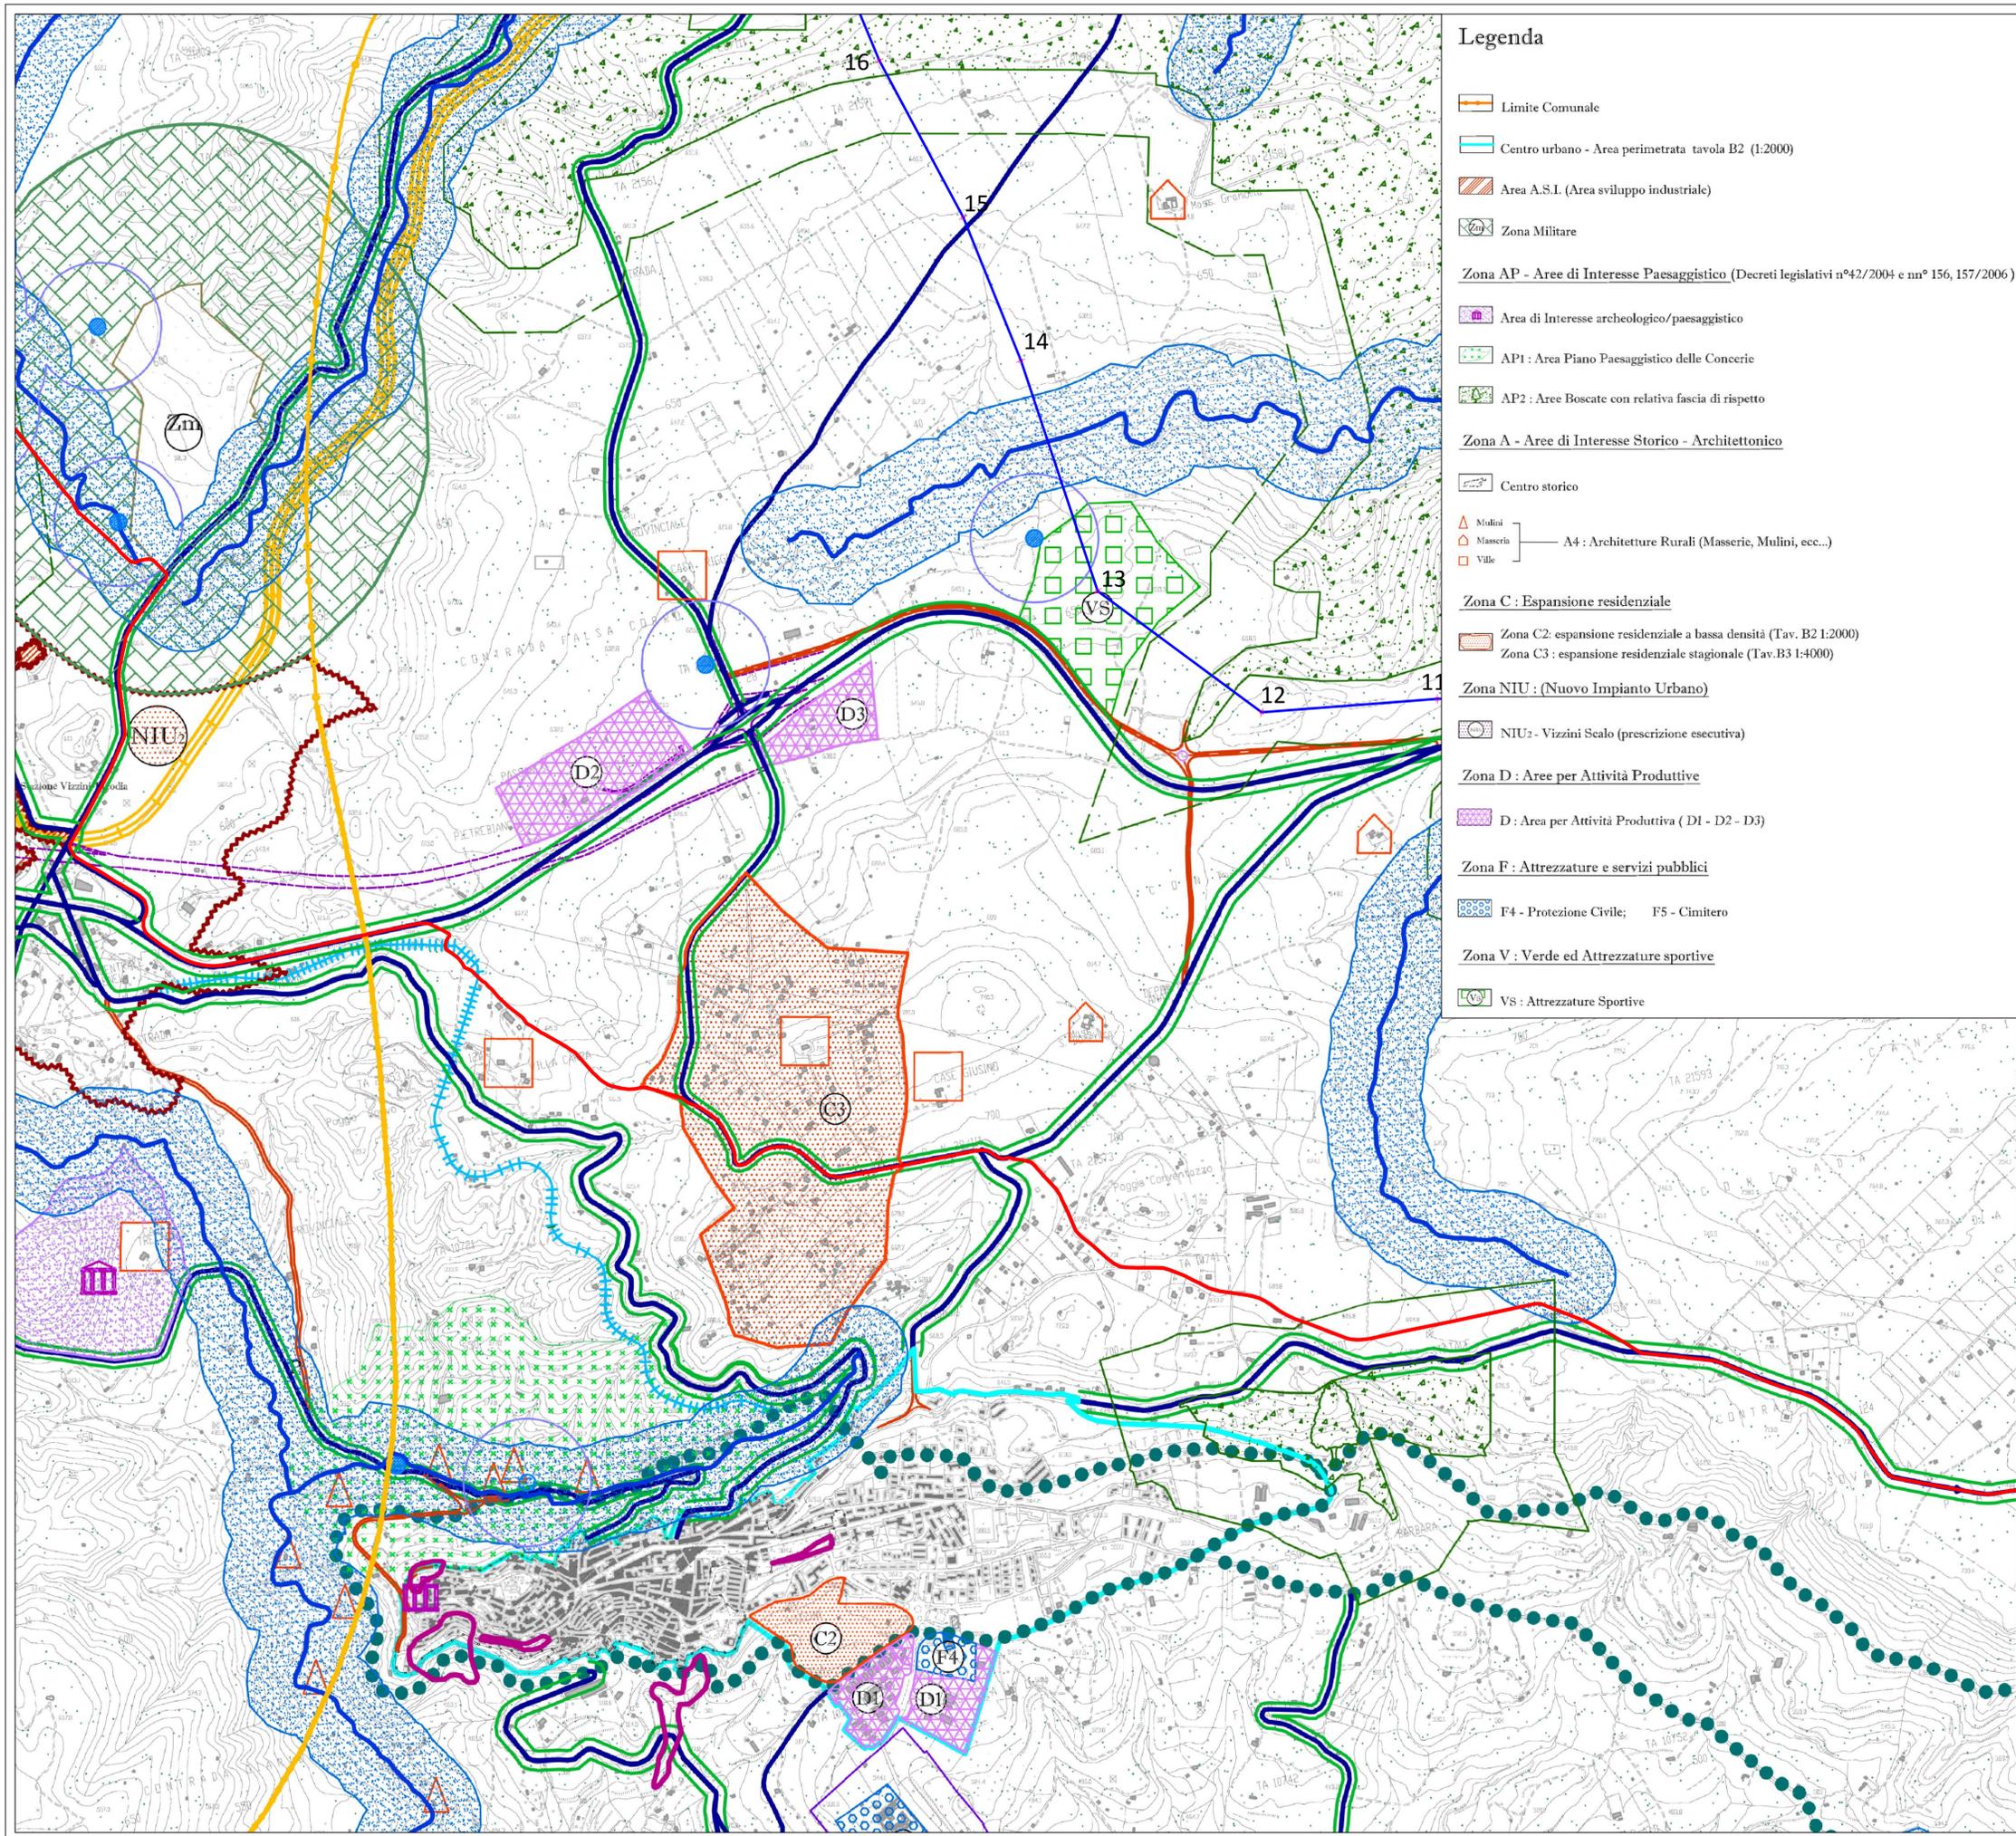

**Legenda**

- Limite Comunale
- Centro urbano - Area perimetrata tavola B2 (1:2000)
- Area A.S.I. (Area sviluppo industriale)
- Zona Militare
- Zona AP - Aree di Interesse Paesaggistico** (Decreti legislativi n°42/2004 e nn° 156, 157/2006)
- Area di Interesse archeologico/paesaggistico
- AP1: Area Piano Paesaggistico delle Concerie
- AP2: Aree Boscate con relativa fascia di rispetto
- Zona A - Aree di Interesse Storico - Architettonico**
- Centro storico
- Mulini
- Masseria
- Ville
- A4: Architetture Rurali** (Masserie, Mulini, ecc...)
- Zona C: Espansione residenziale**
- Zona C2: espansione residenziale a bassa densità (Tav. B2 1:2000)
- Zona C3: espansione residenziale stagionale (Tav.B3 1:4000)
- Zona NIU: (Nuovo Impianto Urbano)**
- NIU2 - Vizzini Scalo (prescrizione esecutiva)
- Zona D: Aree per Attività Produttive**
- D: Area per Attività Produttiva (D1 - D2 - D3)
- Zona F: Attrezzature e servizi pubblici**
- F4 - Protezione Civile; F5 - Cimitero
- Zona V: Verde ed Attrezzature sportive**
- VS: Attrezzature Sportive

- VS: Attrezzature Sportive
- Zona E: Aree agricole**
- E: Aree Agricole
- Viabilità**
- Esistente**
- Principali vie di comunicazione con relativi vincoli stradali
- Ferrovia con relativo vincolo
- Progetto**
- Nuovi Tracciati
- Piste ciclabili e percorsi paesaggistici
- Recupero tracciato ferroviario
- Vincoli**
- Corsi d'acqua (Elenco G.U. Regno d'Italia n. 260 del 15/11/1938) vincolati ai sensi della legge 8/8/1985
- Pozzi
- Fascia di protezione igienica delle opere di presa ad uso potabile (r = 200m)
- Vincolo P.R.G.A.
- Vincolo PAI
- Vincolo cimiteriale
- Campo FV
- Stazione di Utenza
- Nuova SE "Vizzini" 380/150 kV
- Cavidotto MT
- Elettrodotto aereo AT 380kV di collegamento alla SE "Vizzini"
- Cabina di impianto

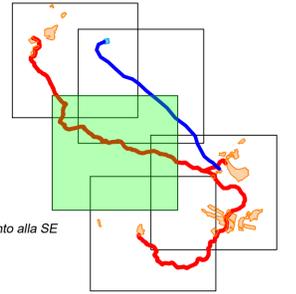

Regione: Sicilia  
 Provincia: Catania, Siracusa, Ragusa  
 Comune: Vizzini, Giarratana, Mineo, Buccheri

**IMPIANTO FOTOVOLTAICO DA 238.8 MWp  
 PROGETTO DEFINITIVO**

TITOLO:  
**Impianto fotovoltaico VIZZINI  
 Inquadramento urbanistico - Scala 1:10.000**


TAVOLA: Progettazione  
 035.21.01.W05  
 2 di 5



Ago. 2021		0	PRIMA EMISSIONE	3E Ingegneria Srl	3E Ingegneria Srl	M.F.
Data	Rev.		DESCRIZIONE	Elaborato e controllato da:	Approvato da:	
REVISIONI						

PROPONENTE:   
**ibvogt**  
 PV ITALY 009 S.R.L.  
 Viale Amedeo Duca D'aosta 76, Bolzano (BZ),  
 CF. e P. IVA n. 05709520877 REA BZ - 233952


Proprietà esclusiva della Società sopra indicate, utilizzo e duplicazione vietate senza autorizzazione scritta.

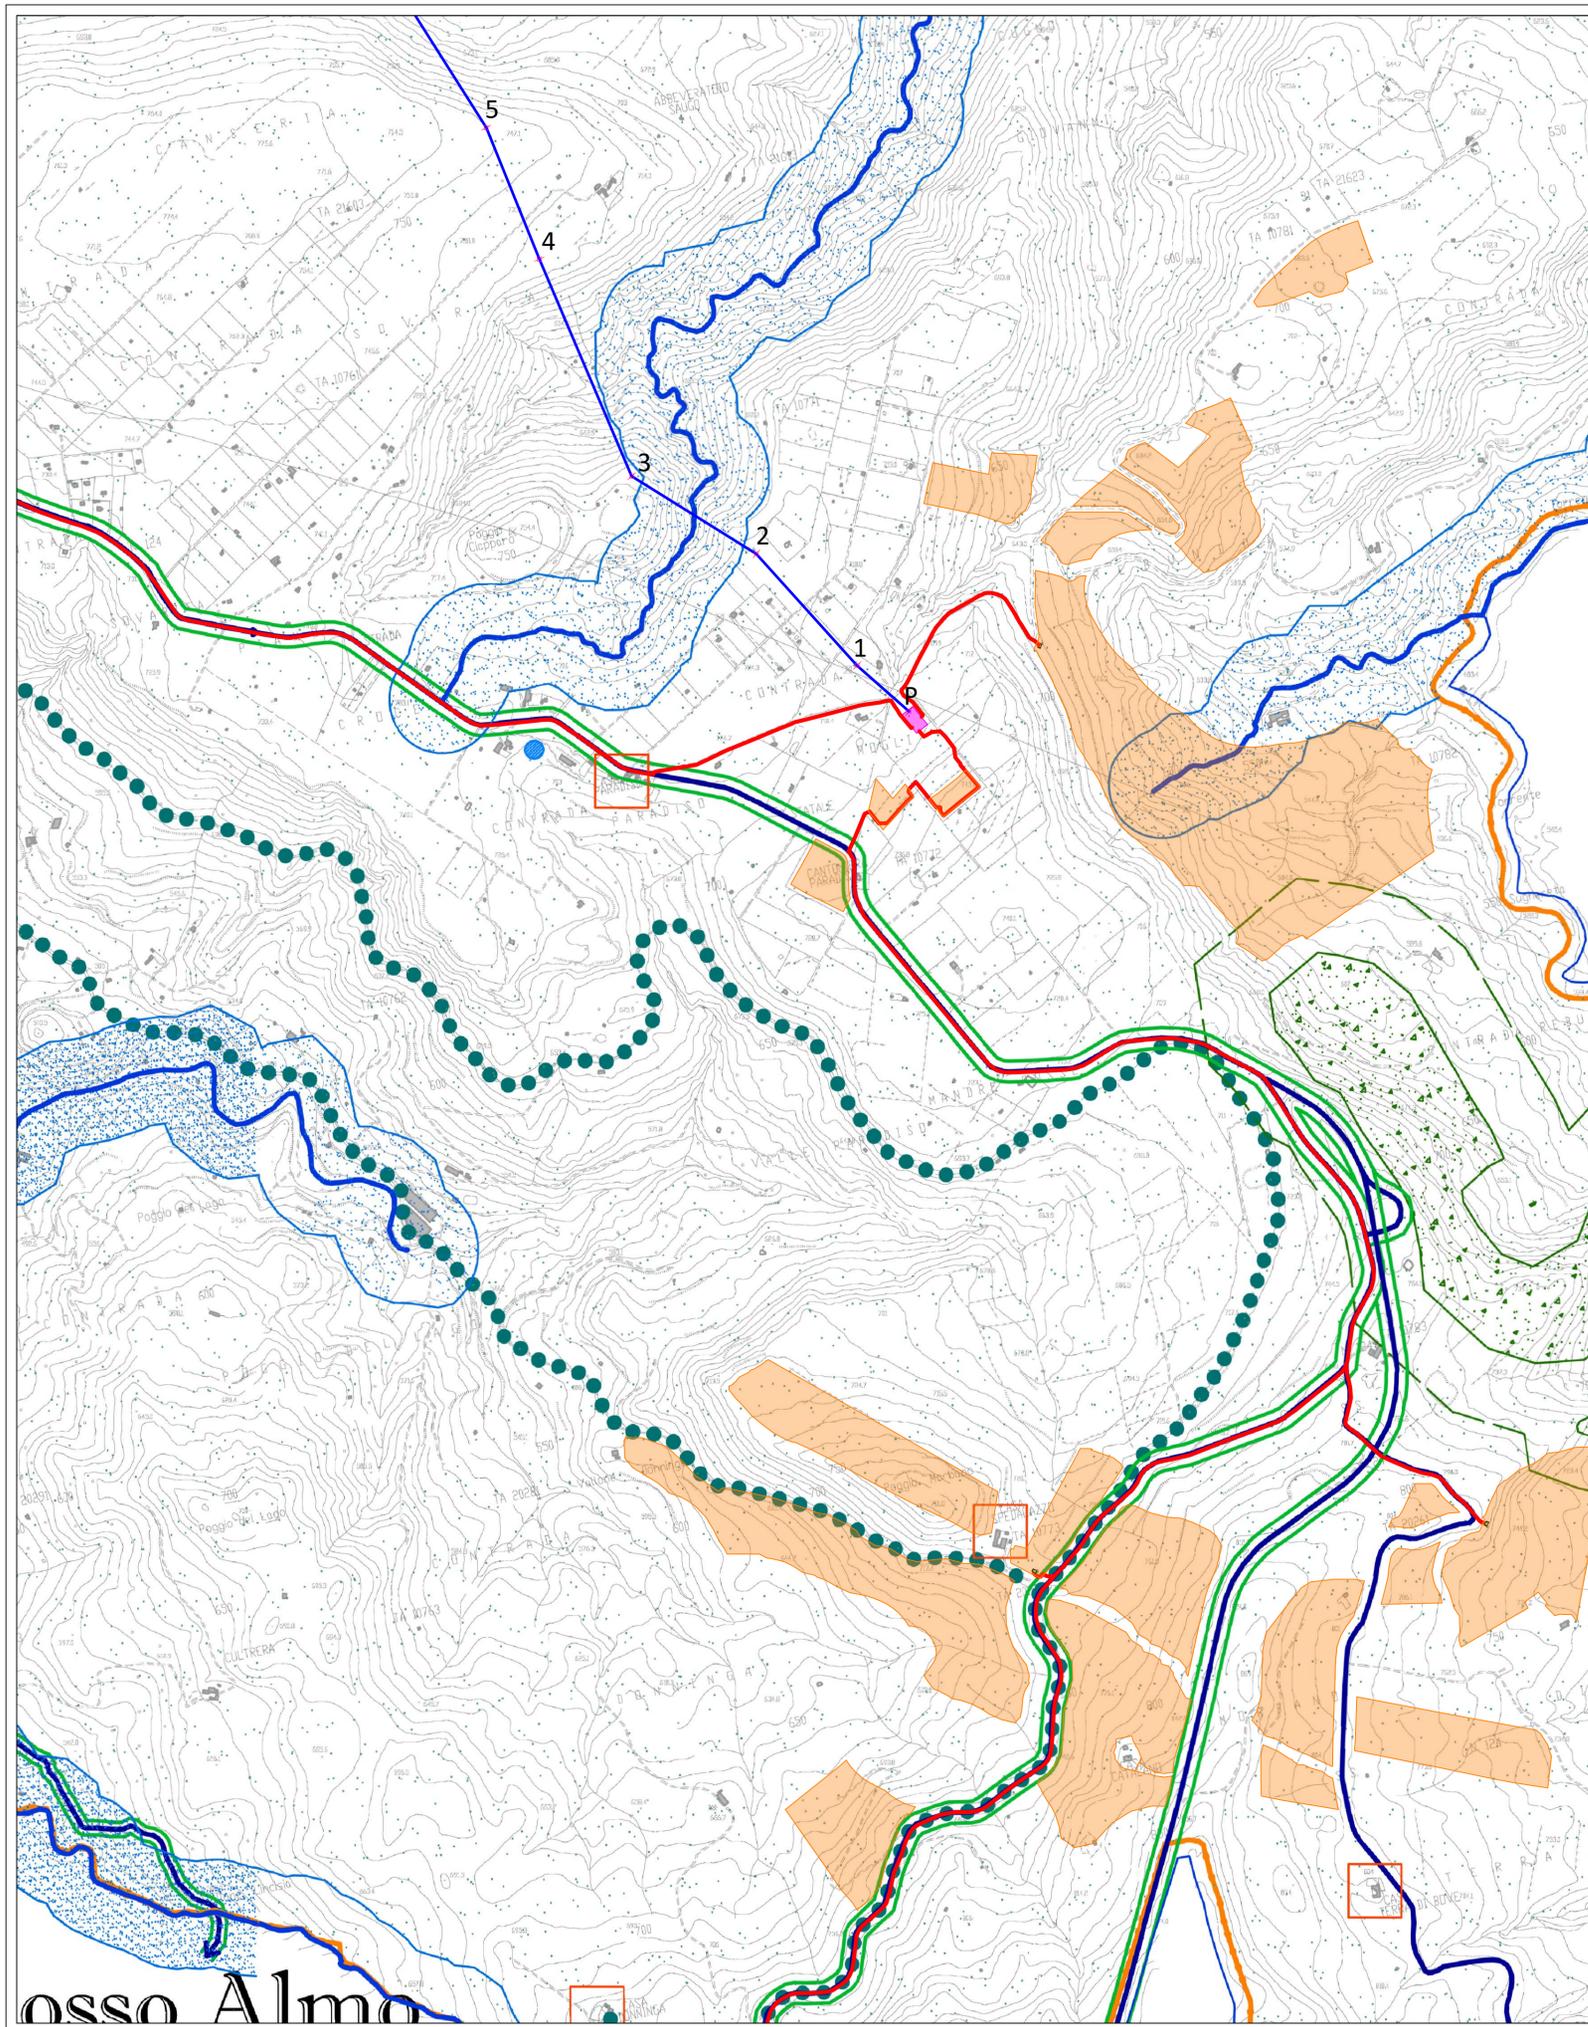

**Legenda**

- Limite Comunale
- Centro urbano - Area perimetrata tavola B2 (1:2000)
- Area A.S.I. (Area sviluppo industriale)
- Zona Militare
- Zona AP - Aree di Interesse Paesaggistico** (Decreto legislativo n°42/2004 e nn° 156, 157/2006)
  - Area di Interesse archeologico/paesaggistico
  - AP1 : Area Piano Paesaggistico delle Concerie
  - AP2 : Aree Boscate con relativa fascia di rispetto
- Zona A - Aree di Interesse Storico - Architettonico**
  - Centro storico
  - Mulini
  - Masseria
  - Ville
- Zona C : Espansione residenziale**
  - Zona C2: espansione residenziale a bassa densità (Tav. B2 1:2000)
  - Zona C3 : espansione residenziale stagionale (Tav.B3 1:4000)
- Zona NIU : (Nuovo Impianto Urbano)**
  - NIU2 - Vizzini Scalo (prescrizione esecutiva)
- Zona D : Aree per Attività Produttive**
  - D : Area per Attività Produttiva ( D1 - D2 - D3)
- Zona F : Attrezzature e servizi pubblici**
  - F4 - Protezione Civile; F5 - Cimitero
- Zona V : Verde ed Attrezzature sportive**
  - VS : Attrezzature Sportive

- VS : Attrezzature Sportive
- Zona E : Aree agricole**
  - E : Aree Agricole
- Viabilità**
  - Esistente**
    - Principali vie di comunicazione con relativi vincoli stradali
    - Ferrovia con relativo vincolo
  - Progetto**
    - Nuovi Tracciati
    - Piste ciclabili e percorsi paesaggistici
    - Recupero tracciato ferroviario
- Vincoli**
  - Corsi d'acqua (Elenco G.U. Regno d'Italia n. 260 del 15/11/1938) vincolati ai sensi della legge 8/8/1985
  - Pozzi
  - Fascia di protezione igienica delle opere di presa ad uso potabile (r = 200m)
  - Vincolo P.R.G.A.
  - Vincolo PAI
  - Vincolo cimiteriale
- Campo FV
- Stazione di Utilizzo
- Nuova SE "Vizzini" 380/150 kV
- Cavidotto MT
- Elettrodotto aereo AT 380kV di collegamento alla SE "Vizzini"
- Cabina di impianto

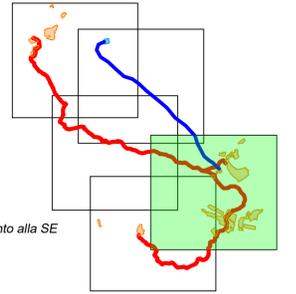

Regione: Sicilia  
 Provincia: Catania, Siracusa, Ragusa  
 Comune: Vizzini, Giarratana, Mineo, Buccheri

**IMPIANTO FOTOVOLTAICO DA 238.8 MWp  
 PROGETTO DEFINITIVO**

Titolo:  
**Impianto fotovoltaico VIZZINI  
 Inquadramento urbanistico - Scala 1:10.000**

Tavola: **Progettazione**  
 035.21.01.W05  
 3 di 5


3E Ingegneria S.r.l.  
 Via G. Golpe n.92  
 56121 PISA  
[3eingegneria@pec.it](mailto:3eingegneria@pec.it)  
[www.3eingegneria.it](http://www.3eingegneria.it)  
[info@3eingegneria.it](mailto:info@3eingegneria.it)



Ago. 2021		0	PRIMA EMISSIONE	3E Ingegneria Srl	3E Ingegneria Srl	M.F
Data	Rev.	DESCRIZIONE	Elaborato e controllato da:		Approvato da:	
REVISIONI						

PROPRONENTE: **ibvogt**  
 PV ITALY 009 S.R.L.  
 Viale Amedeo Duca D'aosta 76, Bolzano (BZ),  
 CF. e P. IVA n. 05709520877 REA BZ - 233952


Proprietà esclusiva della Società sopra indicate, utilizzo e duplicazione vietate senza autorizzazione scritta.

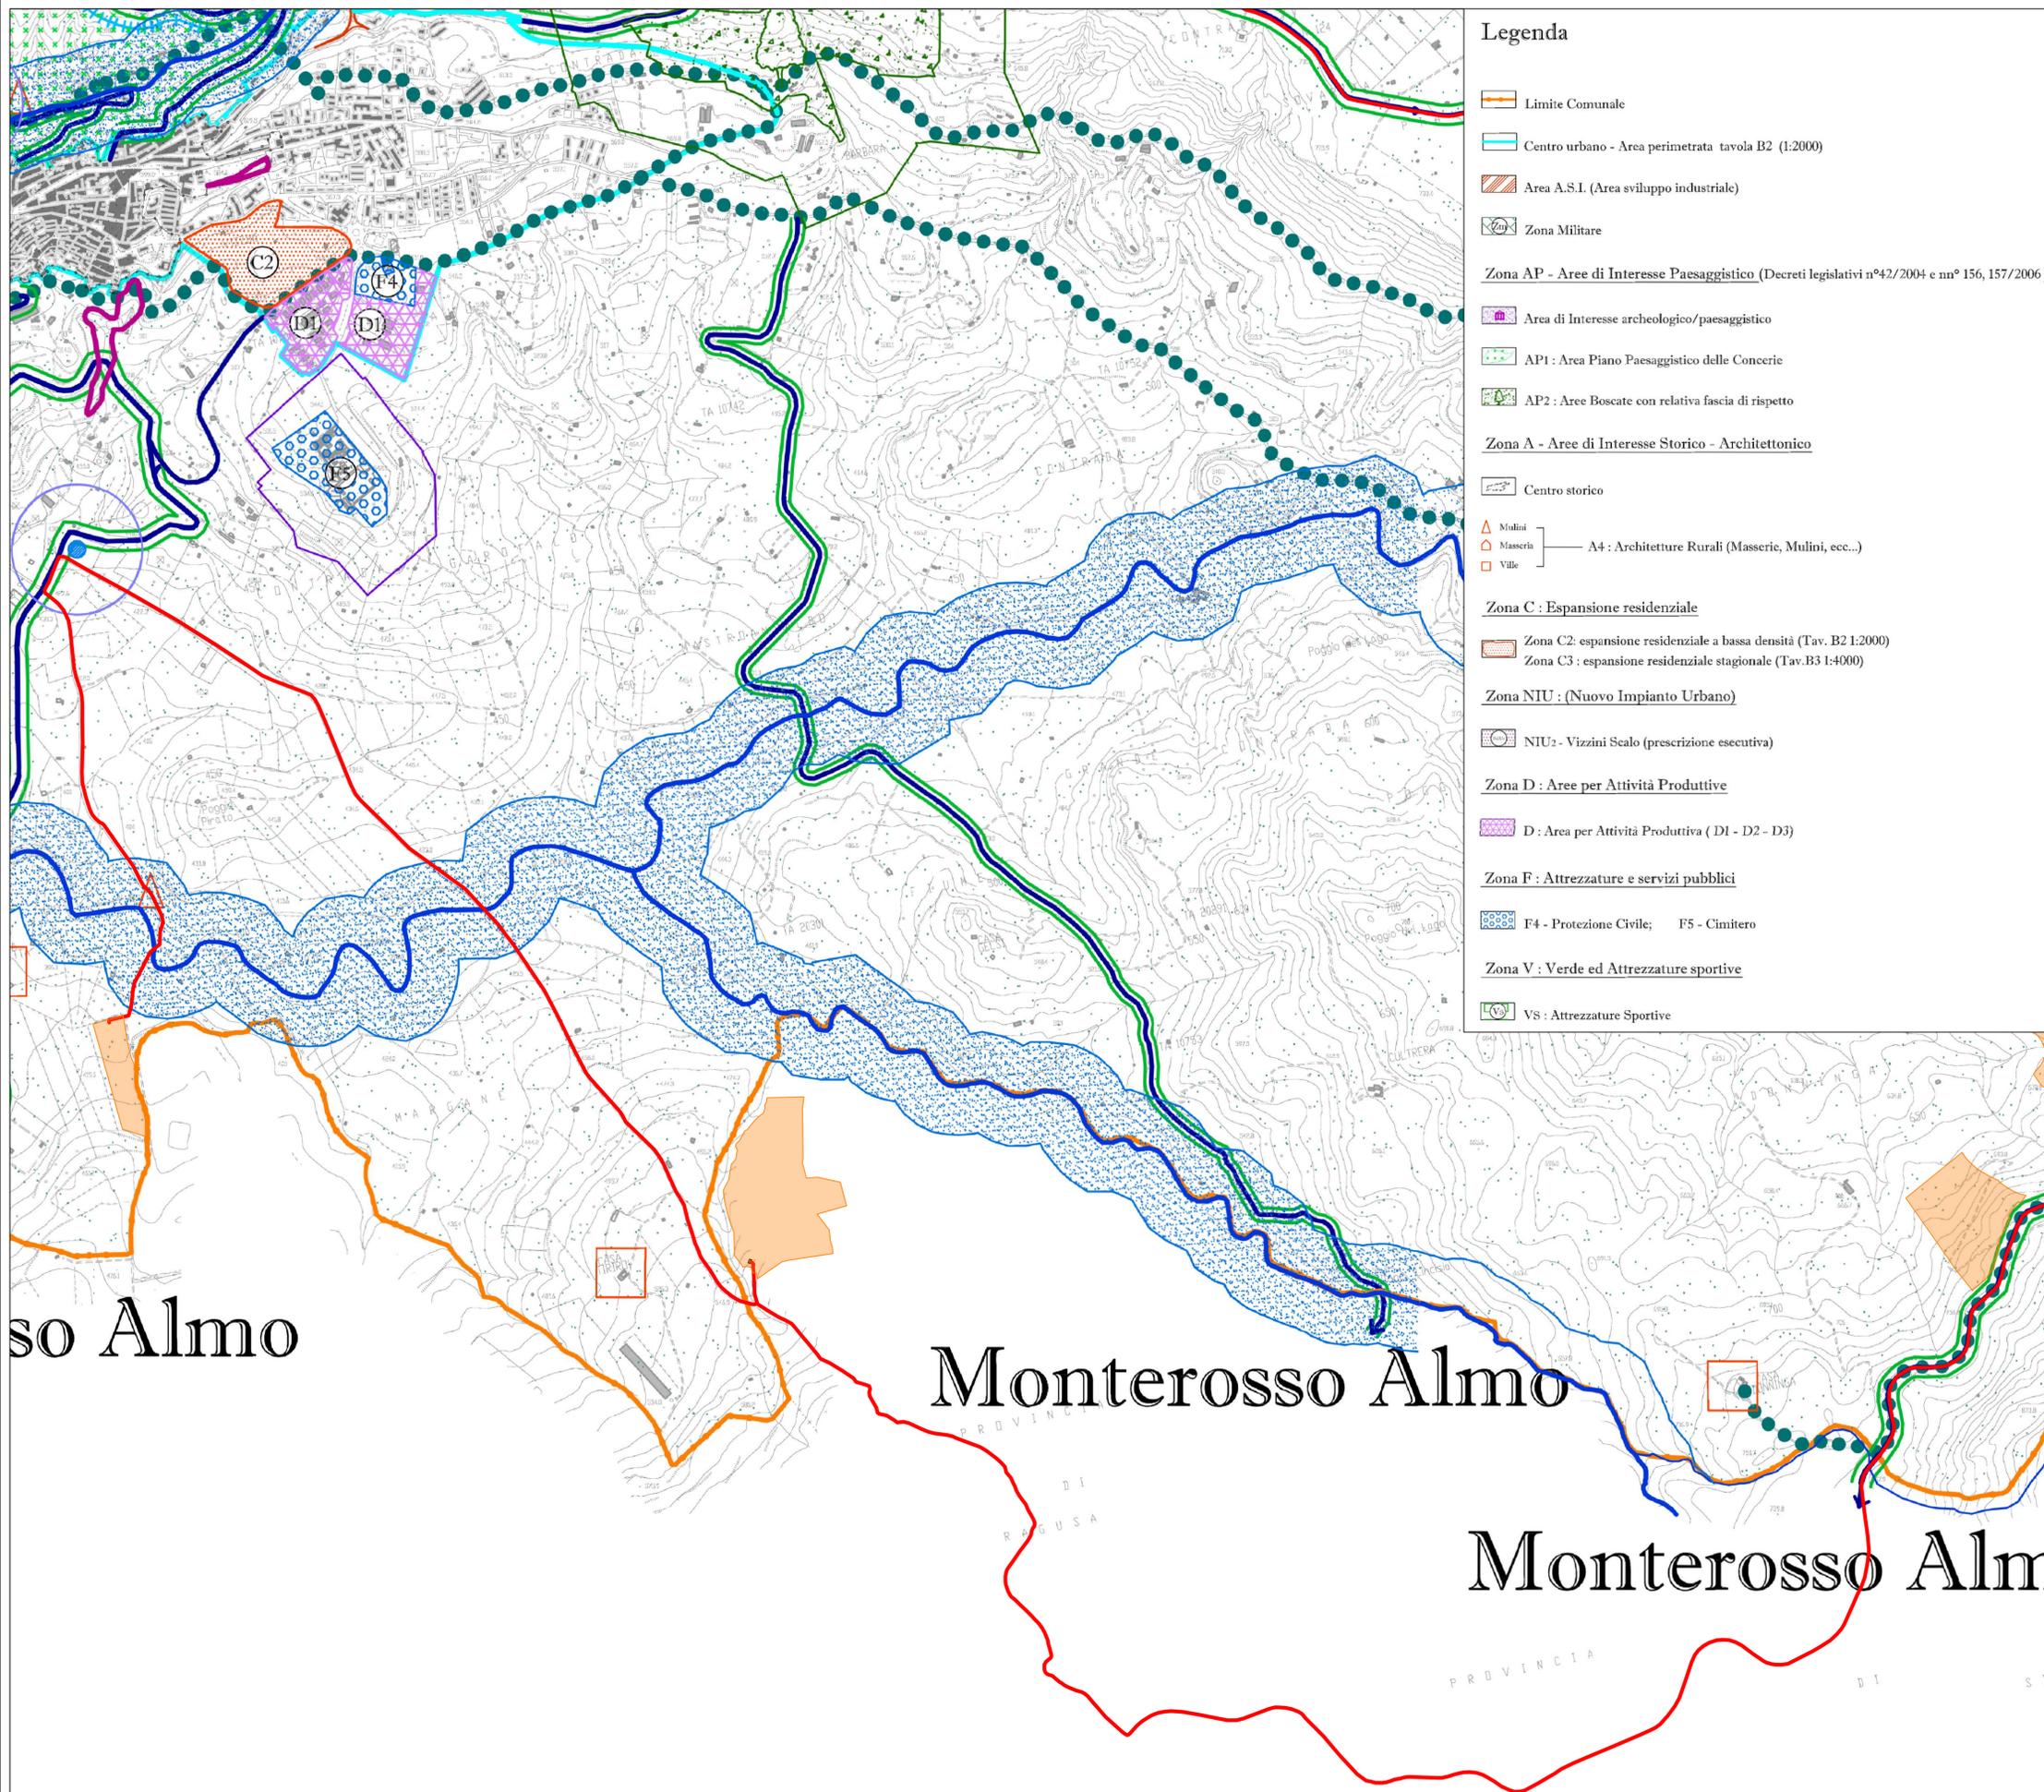

**Legenda**

- Limite Comunale
- Centro urbano - Area perimetrata tavola B2 (1:2000)
- Area A.S.I. (Area sviluppo industriale)
- Zona Militare
- Zona AP - Aree di Interesse Paesaggistico** (Decreti legislativi n°42/2004 e nn° 156, 157/2006)
  - Area di Interesse archeologico/paesaggistico
  - AP1 : Area Piano Paesaggistico delle Concerie
  - AP2 : Aree Boscate con relativa fascia di rispetto
- Zona A - Aree di Interesse Storico - Architettonico**
  - Centro storico
  - Mulini
  - Masseria
  - Ville
- A4 : Architetture Rurali (Masserie, Mulini, ecc...)**
- Zona C : Espansione residenziale**
  - Zona C2: espansione residenziale a bassa densità (Tav. B2 1:2000)
  - Zona C3 : espansione residenziale stagionale (Tav.B3 1:4000)
- Zona NIU : (Nuovo Impianto Urbano)**
  - NIU2 - Vizzini Scalo (prescrizione esecutiva)
- Zona D : Aree per Attività Produttive**
  - D : Area per Attività Produttiva ( D1 - D2 - D3)
- Zona F : Attrezzature e servizi pubblici**
  - F4 - Protezione Civile; F5 - Cimitero
- Zona V : Verde ed Attrezzature sportive**
  - VS : Attrezzature Sportive

- VS : Attrezzature Sportive
- Zona E : Aree agricole**
  - E : Aree Agricole
- Viabilità**
  - Esistente**
    - Principali vie di comunicazione con relativi vincoli stradali
    - Ferrovia con relativo vincolo
  - Progetto**
    - Nuovi Tracciati
    - Piste ciclabili e percorsi paesaggistici
    - Recupero tracciato ferroviario
- Vincoli**
  - Corsi d'acqua (Elenco G.U. Regno d'Italia n. 260 del 15/11/1938) vincolati ai sensi della legge 8/8/1985
  - Pozzi
  - Fascia di protezione igienica delle opere di presa ad uso potabile (r = 200m)
  - Vincolo P.R.G.A.
  - Vincolo PAI
  - Vincolo cimiteriale
- Campo FV
- Stazione di Utenza
- Nuova SE "Vizzini" 380/150 kV
- Cavidotto MT
- Elettrodotto aereo AT 380kV di collegamento alla SE "Vizzini"
- Cabina di impianto

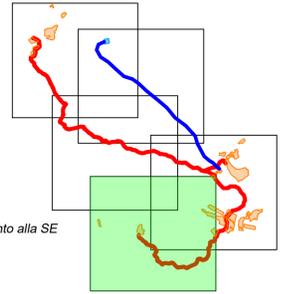

so Almo

Monterosso Almo

Monterosso Alm

Regione: Sicilia  
 Provincia: Catania, Siracusa, Ragusa  
 Comune: Vizzini, Giarratana, Mineo, Buccheri

**IMPIANTO FOTOVOLTAICO DA 238.8 MWp  
 PROGETTO DEFINITIVO**

Titolo:  
 Impianto fotovoltaico VIZZINI  
 Inquadramento urbanistico - Scala 1:10.000

Tavola: Progettazione  
 035.21.01.W05  
 4 di 5


3E Ingegneria S.r.l.  
 Via G. Volpe n.92  
 56121 PISA  
[3eingegneria@pec.it](mailto:3eingegneria@pec.it)  
[www.3eingegneria.it](http://www.3eingegneria.it)  
[info@3eingegneria.it](mailto:info@3eingegneria.it)

Ingegnere  
 ...

Ago. 2021		0	PRIMA EMISSIONE	3E Ingegneria Srl	3E Ingegneria Srl	M.F
Data	Rev.		DESCRIZIONE	Elaborato e controllato da:	Approvato da:	
REVISIONI						

PROPRONTE:  
  
**PV ITALY 009 S.R.L.**  
 Viale Amedeo Duca D'aosta 76, Bolzano (BZ),  
 CF. e P. IVA n. 05709520877 REA BZ - 233952


Proprietà esclusiva delle Società sopra indicate, utilizzo e duplicazione vietate senza autorizzazione scritta.

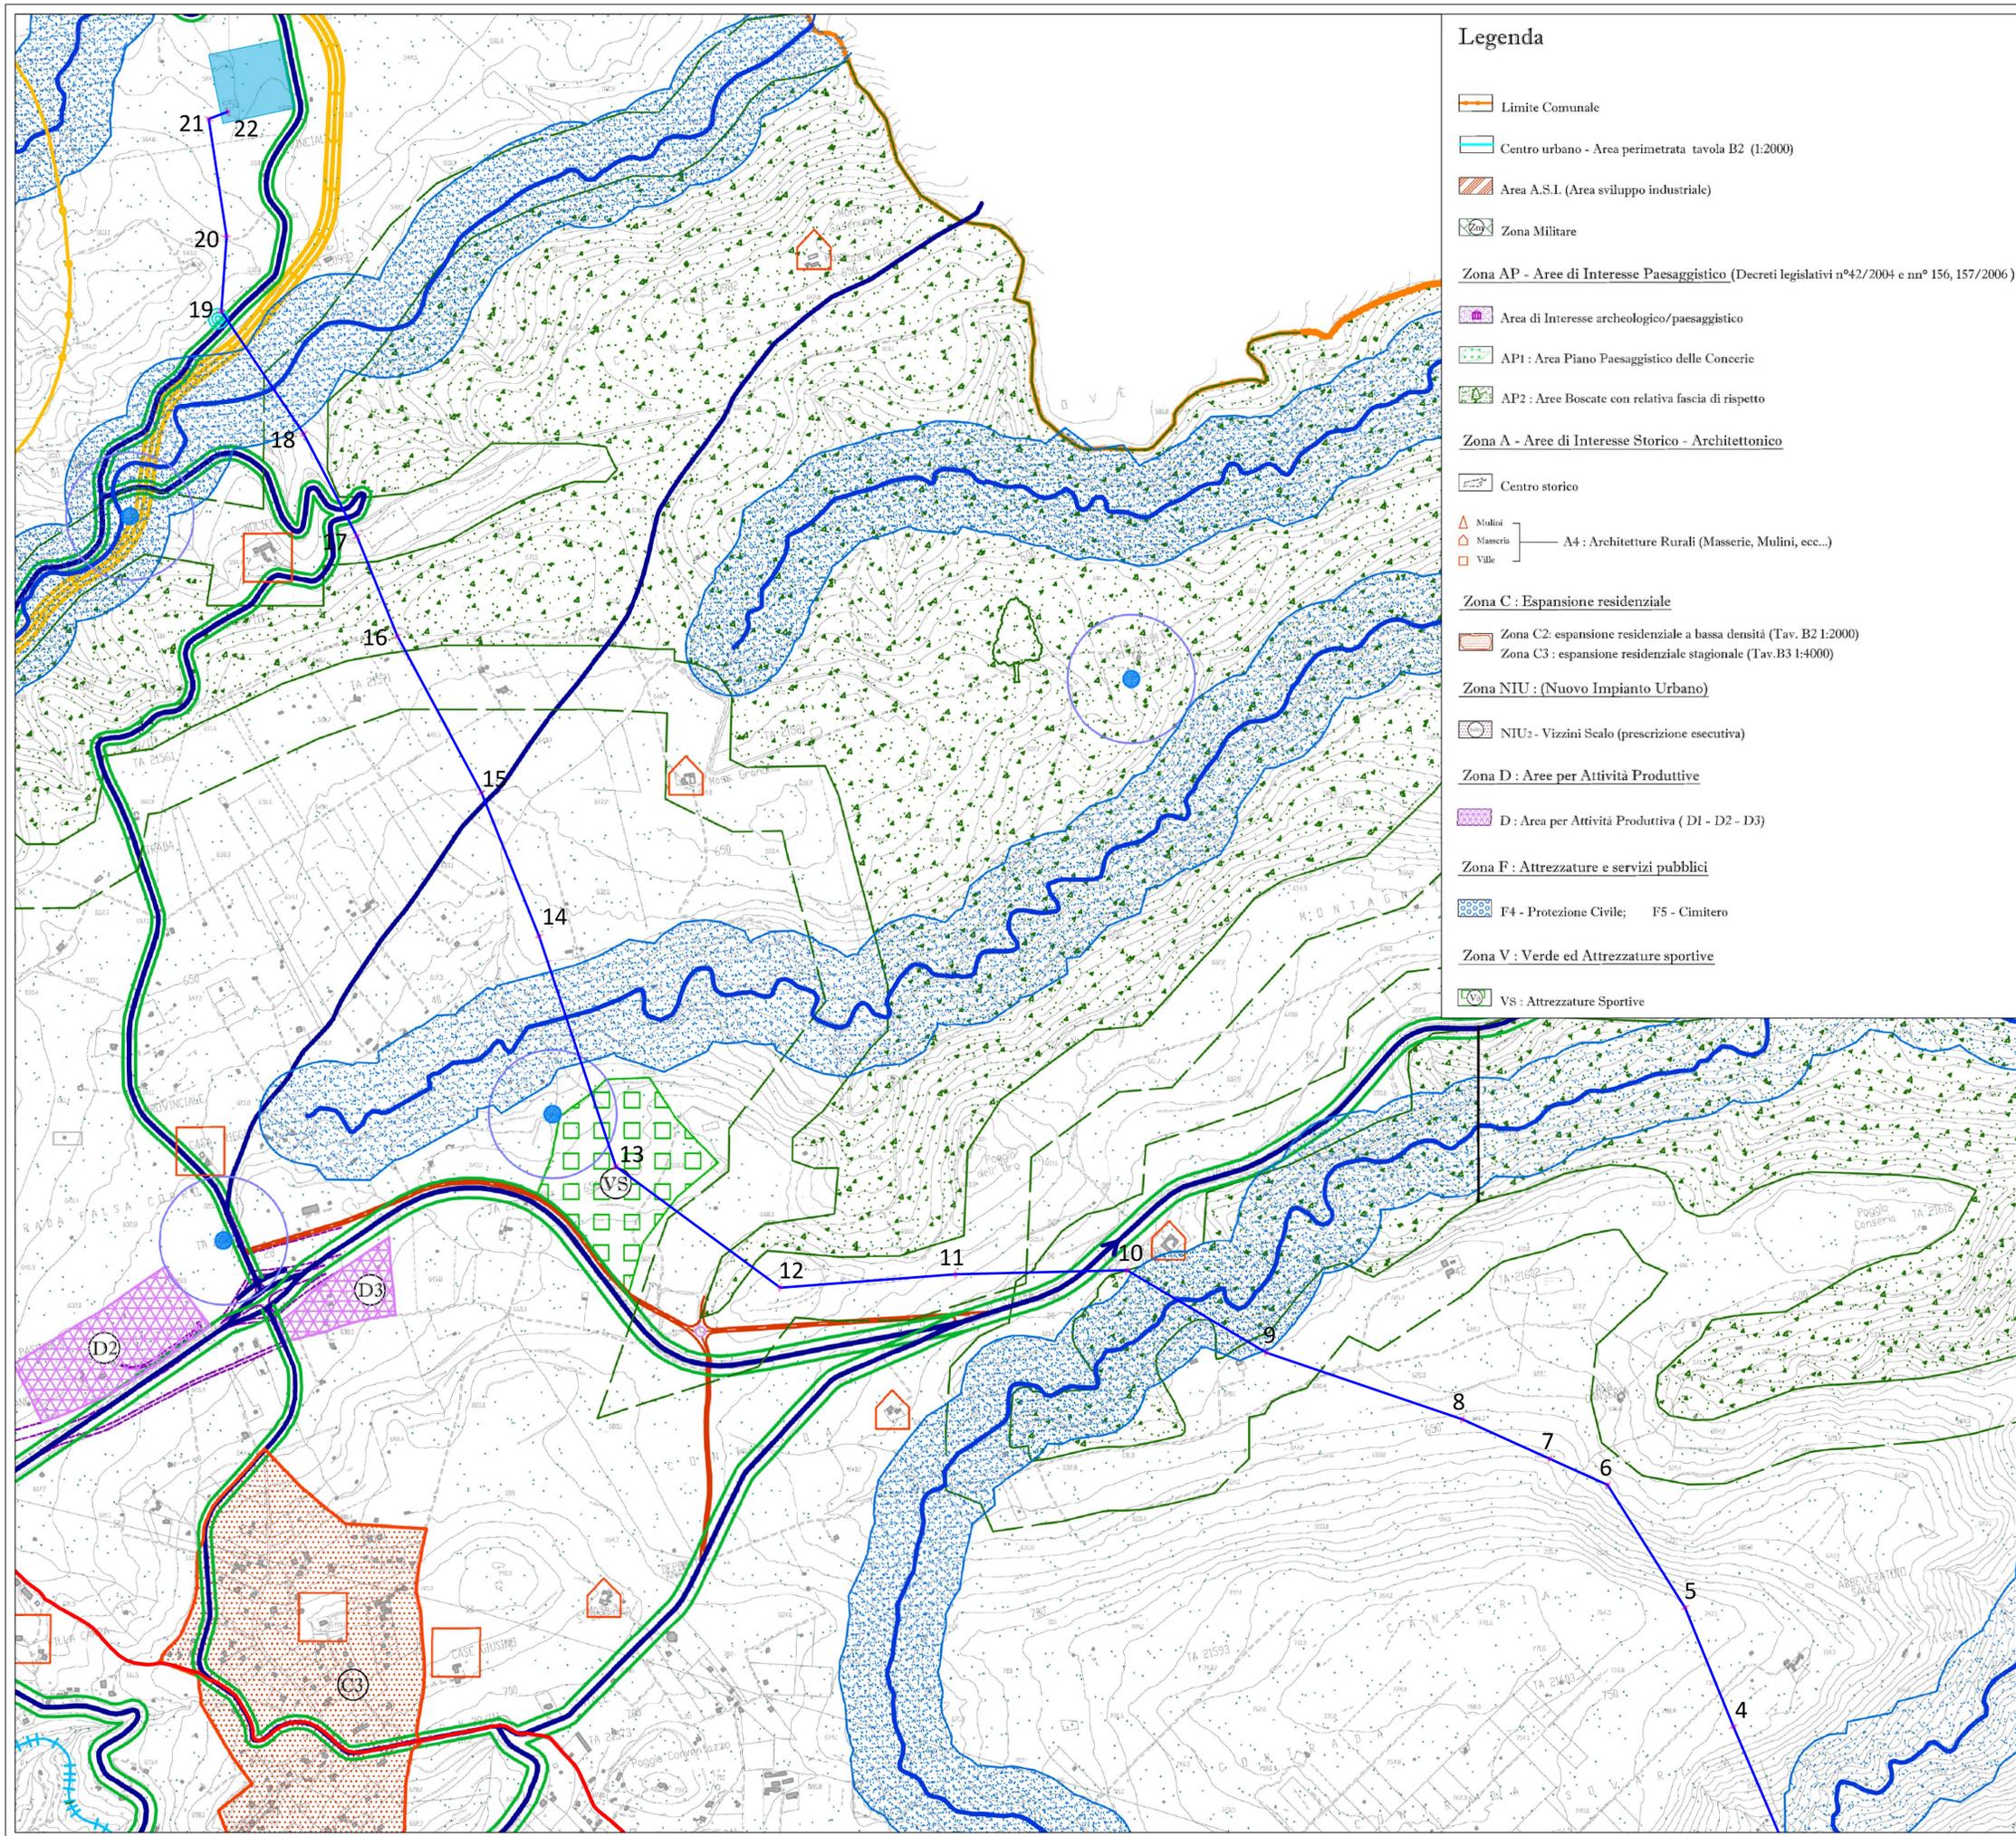

**Legenda**

- Limite Comunale
- Centro urbano - Area perimetrata tavola B2 (1:2000)
- Area A.S.I. (Area sviluppo industriale)
- Zona Militare
- Zona AP - Aree di Interesse Paesaggistico** (Decreti legislativi n°42/2004 e nn° 156, 157/2006)
  - Area di Interesse archeologico/paesaggistico
  - AP1: Area Piano Paesaggistico delle Concerie
  - AP2: Aree Boscate con relativa fascia di rispetto
- Zona A - Aree di Interesse Storico - Architettonico**
  - Centro storico
  - Molini
  - Masseria
  - Ville
- Zona C: Espansione residenziale**
  - Zona C2: espansione residenziale a bassa densità (Tav. B2 1:2000)
  - Zona C3: espansione residenziale stagionale (Tav.B3 1:4000)
- Zona NIU: (Nuovo Impianto Urbano)**
  - NIU2 - Vizzini Scalo (prescrizione esecutiva)
- Zona D: Aree per Attività Produttive**
  - D: Area per Attività Produttiva (D1 - D2 - D3)
- Zona F: Attrezzature e servizi pubblici**
  - F4 - Protezione Civile; F5 - Cimitero
- Zona V: Verde ed Attrezzature sportive**
  - VS: Attrezzature Sportive

- VS: Attrezzature Sportive
- Zona E: Aree agricole**
  - E: Aree Agricole
- Viabilità**
  - Esistente**
    - Principali vie di comunicazione con relativi vincoli stradali
    - Ferrovia con relativo vincolo
  - Progetto**
    - Nuovi Tracciati
    - Piste ciclabili e percorsi paesaggistici
    - Recupero tracciato ferroviario
- Vincoli**
  - Corsi d'acqua (Elenco G.U. Regno d'Italia n. 260 del 15/11/1938) vincolati ai sensi della legge 8/8/1985
  - Pozzi
  - Fascia di protezione igienica delle opere di presa ad uso potabile (r = 200m)
  - Vincolo P.R.G.A.
  - Vincolo PAI
  - Vincolo cimiteriale
- Campo FV
- Stazione di Utenza
- Nuova SE "Vizzini" 380/150 kV
- Cavidotto MT
- Elettrodotto aereo AT 380kV di collegamento alla SE "Vizzini"
- Cabina di impianto

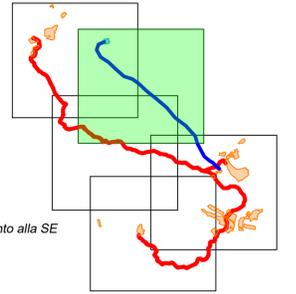

Regione: Sicilia  
 Provincia: Catania, Siracusa, Ragusa  
 Comune: Vizzini, Giarratana, Mineo, Buccheri

**IMPIANTO FOTOVOLTAICO DA 238.8 MWp  
 PROGETTO DEFINITIVO**

Titolo:  
 Impianto fotovoltaico VIZZINI  
 Inquadramento urbanistico - Scala 1:10.000

Tavola: Progettazione  
 035.21.01.W05  
 5 di 5

3E Ingegneria S.r.l.  
 Via G. Volpe n.92  
 56121 PISA  
[3eingegneria@pec.it](mailto:3eingegneria@pec.it)  
[www.3eingegneria.it](http://www.3eingegneria.it)  
 info@3eingegneria.it

Ago. 2021		0	PRIMA EMISSIONE	3E Ingegneria Srl	3E Ingegneria Srl	M.F
Data	Rev.		DESCRIZIONE	Elaborato e controllato da:	Approvato da:	
REVISIONI						

**PROPRONENTE:** **ibvogt**  
 PV ITALY 009 S.R.L.  
 Viale Amedeo Duca D'aosta 76, Bolzano (BZ),  
 CF. e P. IVA n. 05709520877 REA BZ - 233952

Proprietà esclusiva delle Società sopra indicate, utilizzo e duplicazione vietate senza autorizzazione scritta.